



SOCIÁLNÍ ZÁZEMÍ SLAVICE
PŮDORYS ZÁKLADŮ 1:50

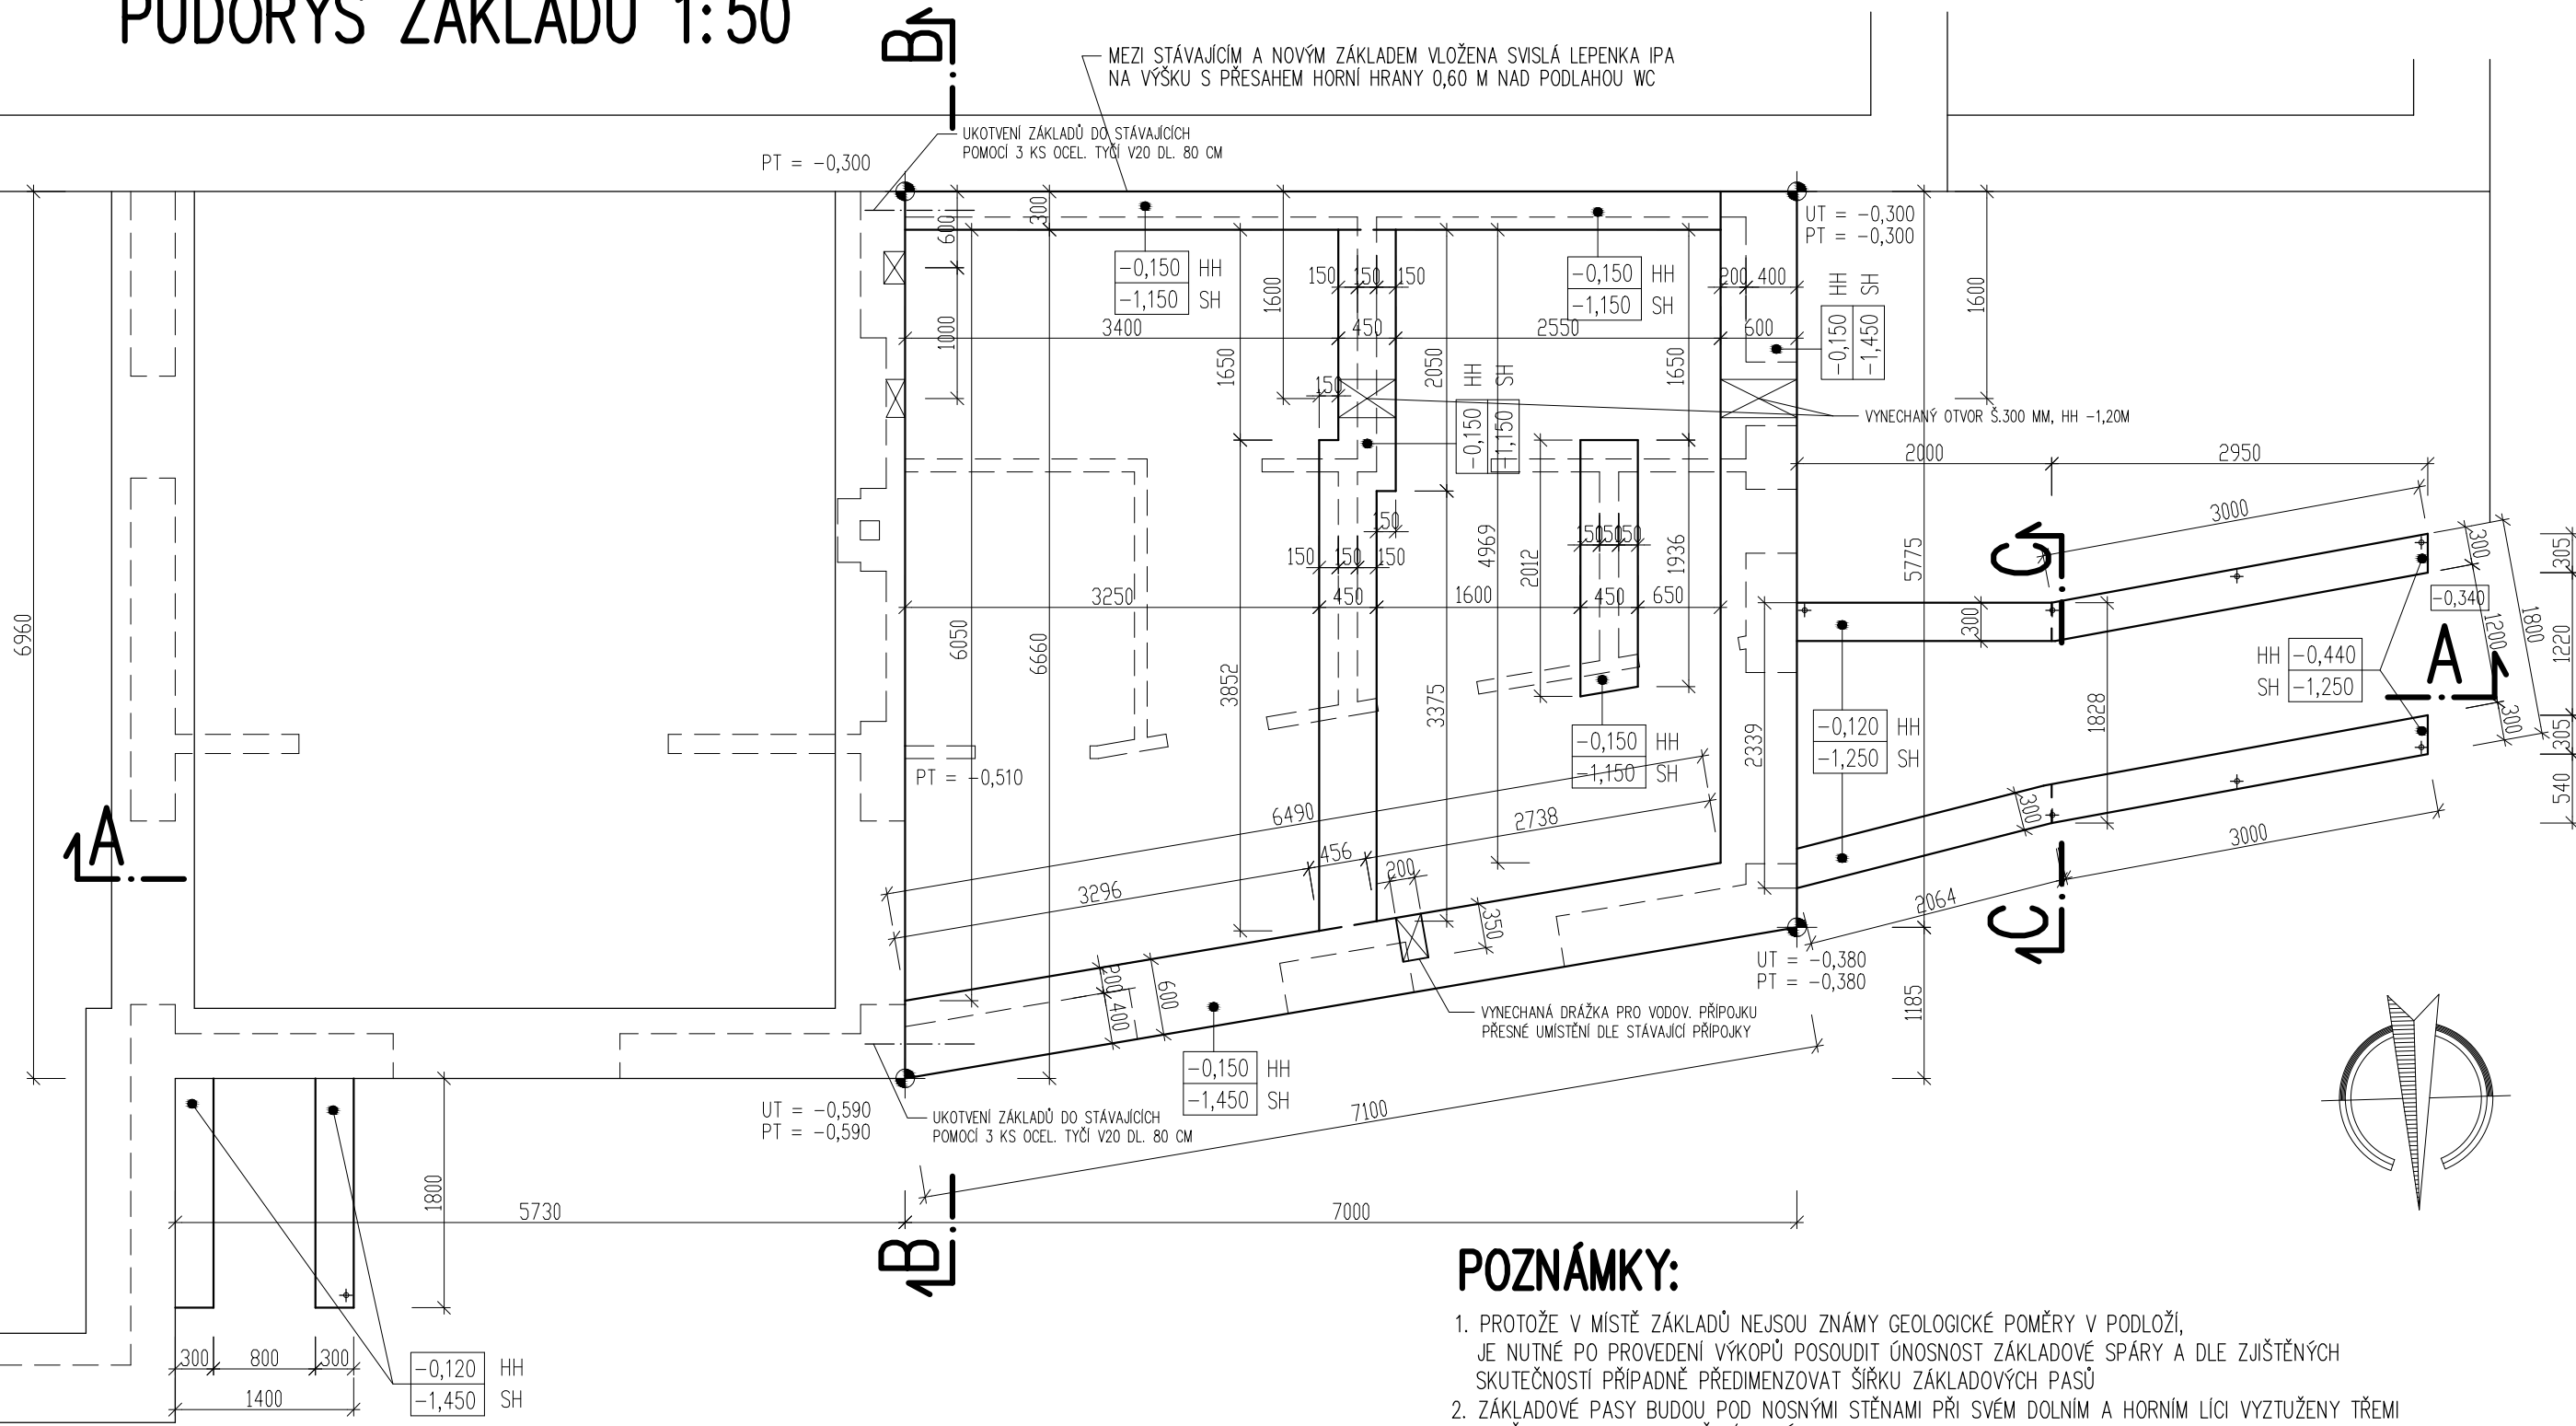

POZNÁMKY:

- PROTOŽE V MÍSTĚ ZÁKLADŮ NEJSOU ZNÁMÝ GEOLOGICKÉ POMĚRY V PODLOŽÍ, JE NUTNÉ PO PROVEDENÍ VÝKOPŮ POSODIT ÚNOSNOST ZÁKLADOVÉ SPÁRY A DLE ZJIŠTĚNÝCH SKUTEČNOSTÍ PŘÍPADNĚ PŘEDIMENZOvat ŠÍRKU ZÁKLADOVÝCH PASŮ
- ZÁKLADOVÉ PASY BUDOU POD NOSNÝMI STĚNAMI PŘI SVĚM DOLNÍM A HORNÍM LÍCI VYZTUŽENY TŘEMI VLOŽKAMI Z BET. OCELI ŽEBÍRKOVÉ D 12 MM
- IZOLACE PROTI ZEMLNÍ VLHKOSTI BUDE POUŽITA IZOLACE Z MĚKČENÉHO PVC TL. 1,5 MM + OCHRANNÉ GEOTEXTILIE
- PŘI BETONOVÁNÍ ZÁKLADOVÝCH OBVODOVÝCH PASŮ BUDE BĚHEM BETONÁŽE ZABETONOVÁN UZEMŇOVACÍ PÁS FeZn 30/4 MM DLE PŘÍSLUŠNÝCH ČSN ELEKTRO
- PROSTUPY ZÁKLADY BUDOU UPŘESNĚNÝ PŘI REALIZACI A VÝŠKOVÉMU OSAZENÍ KANALIZAČNÍHO POTRUBÍ

ŘEZ C-C 1:50

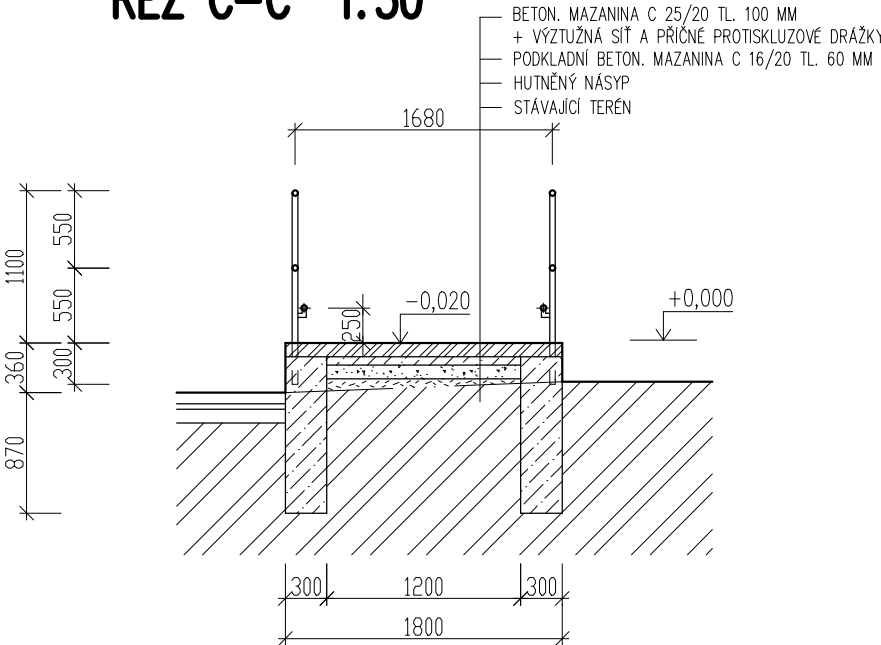

LEGENDA HMOT

- ZÁKLADOVÉ PASY Z BETONU PROSTÉHO TŘ. C16/20
- STÁVAJÍCÍ ZÁKLADOVÉ PASY KULTURNÍHO DOMU A SOUSEDNÍHO OBJEKTU

+0,00 = PODLAHA 1.N.P. KULTURNÍHO DOMU

ODP. PROJEKTANT		VYPRACOVAL		KRESLIL		<div>Ing. Jiří Hnízdil</div> <div>PROJEKTOVÁ ČINNOST VE VÝSTAVBĚ</div> <div>JASANOVA 1064</div> <div>KANCELÁŘ: KARLOVO NÁM. 61/50</div> <div>67401 TŘEBÍČ, TEL. 728966753</div> <div>IČ 127 34 411</div>	
ING. JIŘÍ HNÍZDIL		ING. JIŘÍ HNÍZDIL		ING. JIŘÍ HNÍZDIL			
MÍSTO: SLAVICE č.p. 66, parc.č. st. 95, parc.č. 528/1 k.ú. SLAVICE						OKRES: TŘEBÍČ	
INVESTOR: MĚSTO TŘEBÍČ, KARLOVO NÁM. 140/55, 674 01 TŘEBÍČ							
NÁZEV STAVBY:						FORMAT	
<div>SOCIÁLNÍ ZÁZEMÍ SLAVICE</div> <div>DOKUMENTACE PRO SPOLEČNÉ ÚZEMNÍ A STAVEBNÍ</div> <div>ŘÍZENÍ V ROZSAHU PRO PROVEDENÍ STAVBY</div>						3 A4	
						DATUM	
						11/2018	
						STUPEŇ	
						DUR, DSP	
ZAK. Č.						05/18	
OBSAH VÝKRESU: D.1.1 ARCHITETONICKO-STAVEBNÍ ŘEŠENÍ						MĚŘÍTKO:	
PŮDORYS ZÁKLADŮ						VÝKRES Č.:	
						1:50	
						D.1.1.2	