



ŘEZ V HORNÍ ČÁSTI ÚŽLABÍ U KULT. DOMU

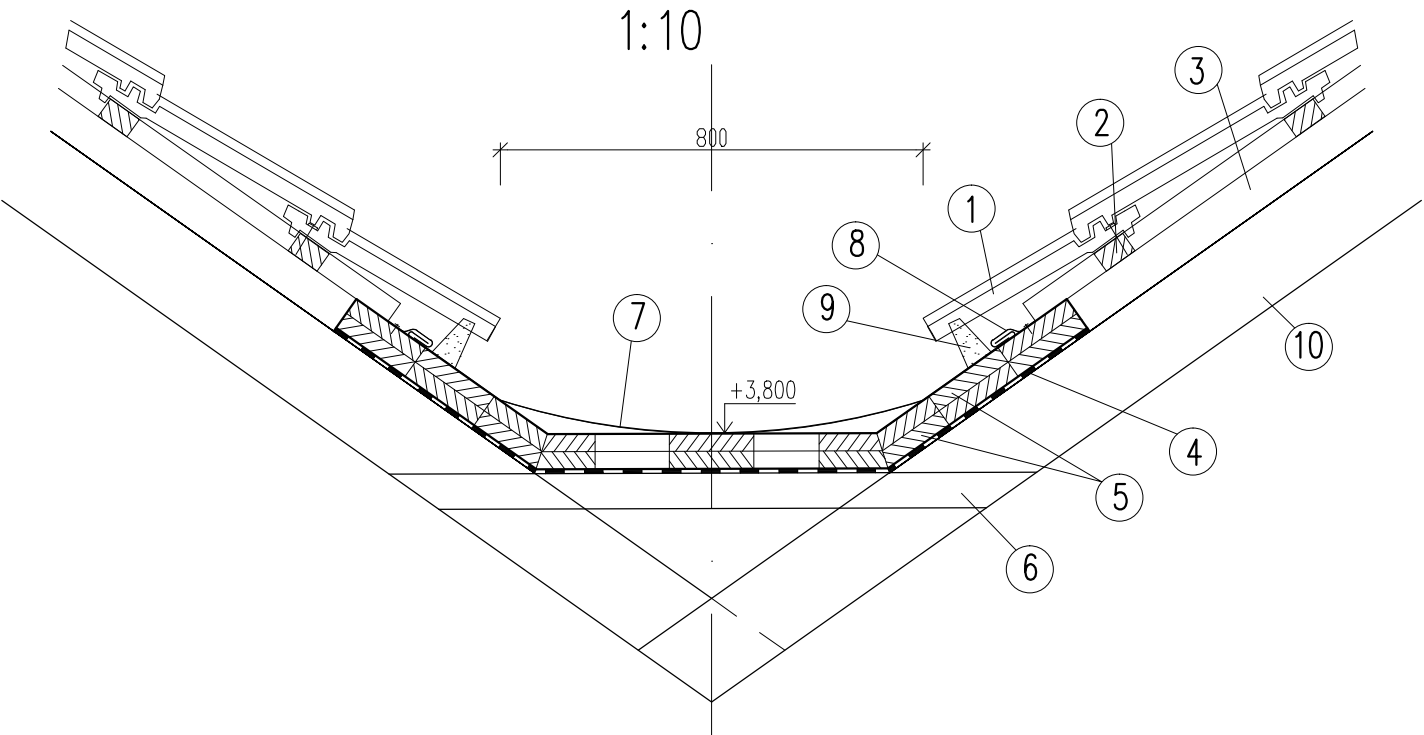

- 1 Střešní krytina
- 2 Střešní lať
- 3 Kontralať
- 4 Pojistná hydroizolace – difuzní fólie
- 5 Vybednění na úroveň kontralatí
- 6 Vodorovná lať nastojato připevněná na krokve obou objektů ve spádu úžlabí 2,2%
- 7 Vyplechování úžlabí
- 8 Příponka
- 9 Těsnicí pás úžlabí
- 10 Krokve

ŘEZ V DOLNÍ ČÁSTI ÚŽLABÍ U STŘEŠ. SVODU

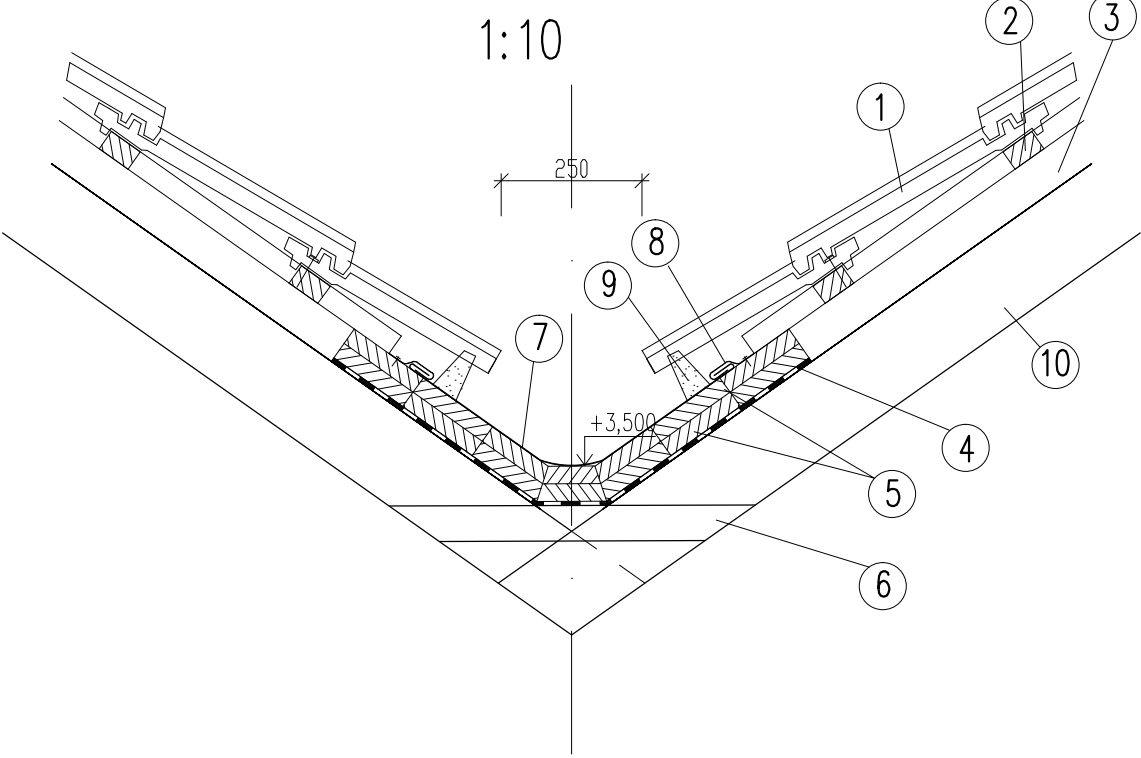

ODP. PROJEKTANT		VYPRACOVAL		KRESLIL		<div>Ing. Jiří Hnízdil</div> <div>PROJEKTOVÁ ČINNOST VE VÝSTAVĚ</div> <div>JASANOVÁ 1064</div> <div>KANCELÁŘ: KARLOVO NÁM. 61/50</div> <div>67401 TŘEBÍČ, TEL. 728966753</div> <div>IČ 127 34 411</div>	
ING. JIŘÍ HNÍZDIL		ING. JIŘÍ HNÍZDIL		ING. JIŘÍ HNÍZDIL			
							
MÍSTO: SLAVICE č.p. 66, parc.č. st. 95, parc.č. 528/1 k.ú. SLAVICE						OKRES: TŘEBÍČ	
INVESTOR: MĚSTO TŘEBÍČ, KARLOVO NÁM. 140/55, 674 01 TŘEBÍČ							
NÁZEV STAVBY:							
<div>SOCIÁLNÍ ZÁZEMÍ SLAVICE</div> <div>DOKUMENTACE PRO SPOLEČNÉ ÚZEMNÍ A STAVEBNÍ</div> <div>ŘÍZENÍ V ROZSAHU PRO PŘEDÁNÍ STAVBY</div>							
OBSAH VÝKRESU: D.1.1 ARCHITEKTONICKO-STAVEBNÍ ŘEŠENÍ							
DETAILY KROVU – ÚŽLABÍ							
MĚŘÍTKO:						VÝKRES Č.:	
1:10						D.1.1.6	