


ŘEZ B-B 1:50

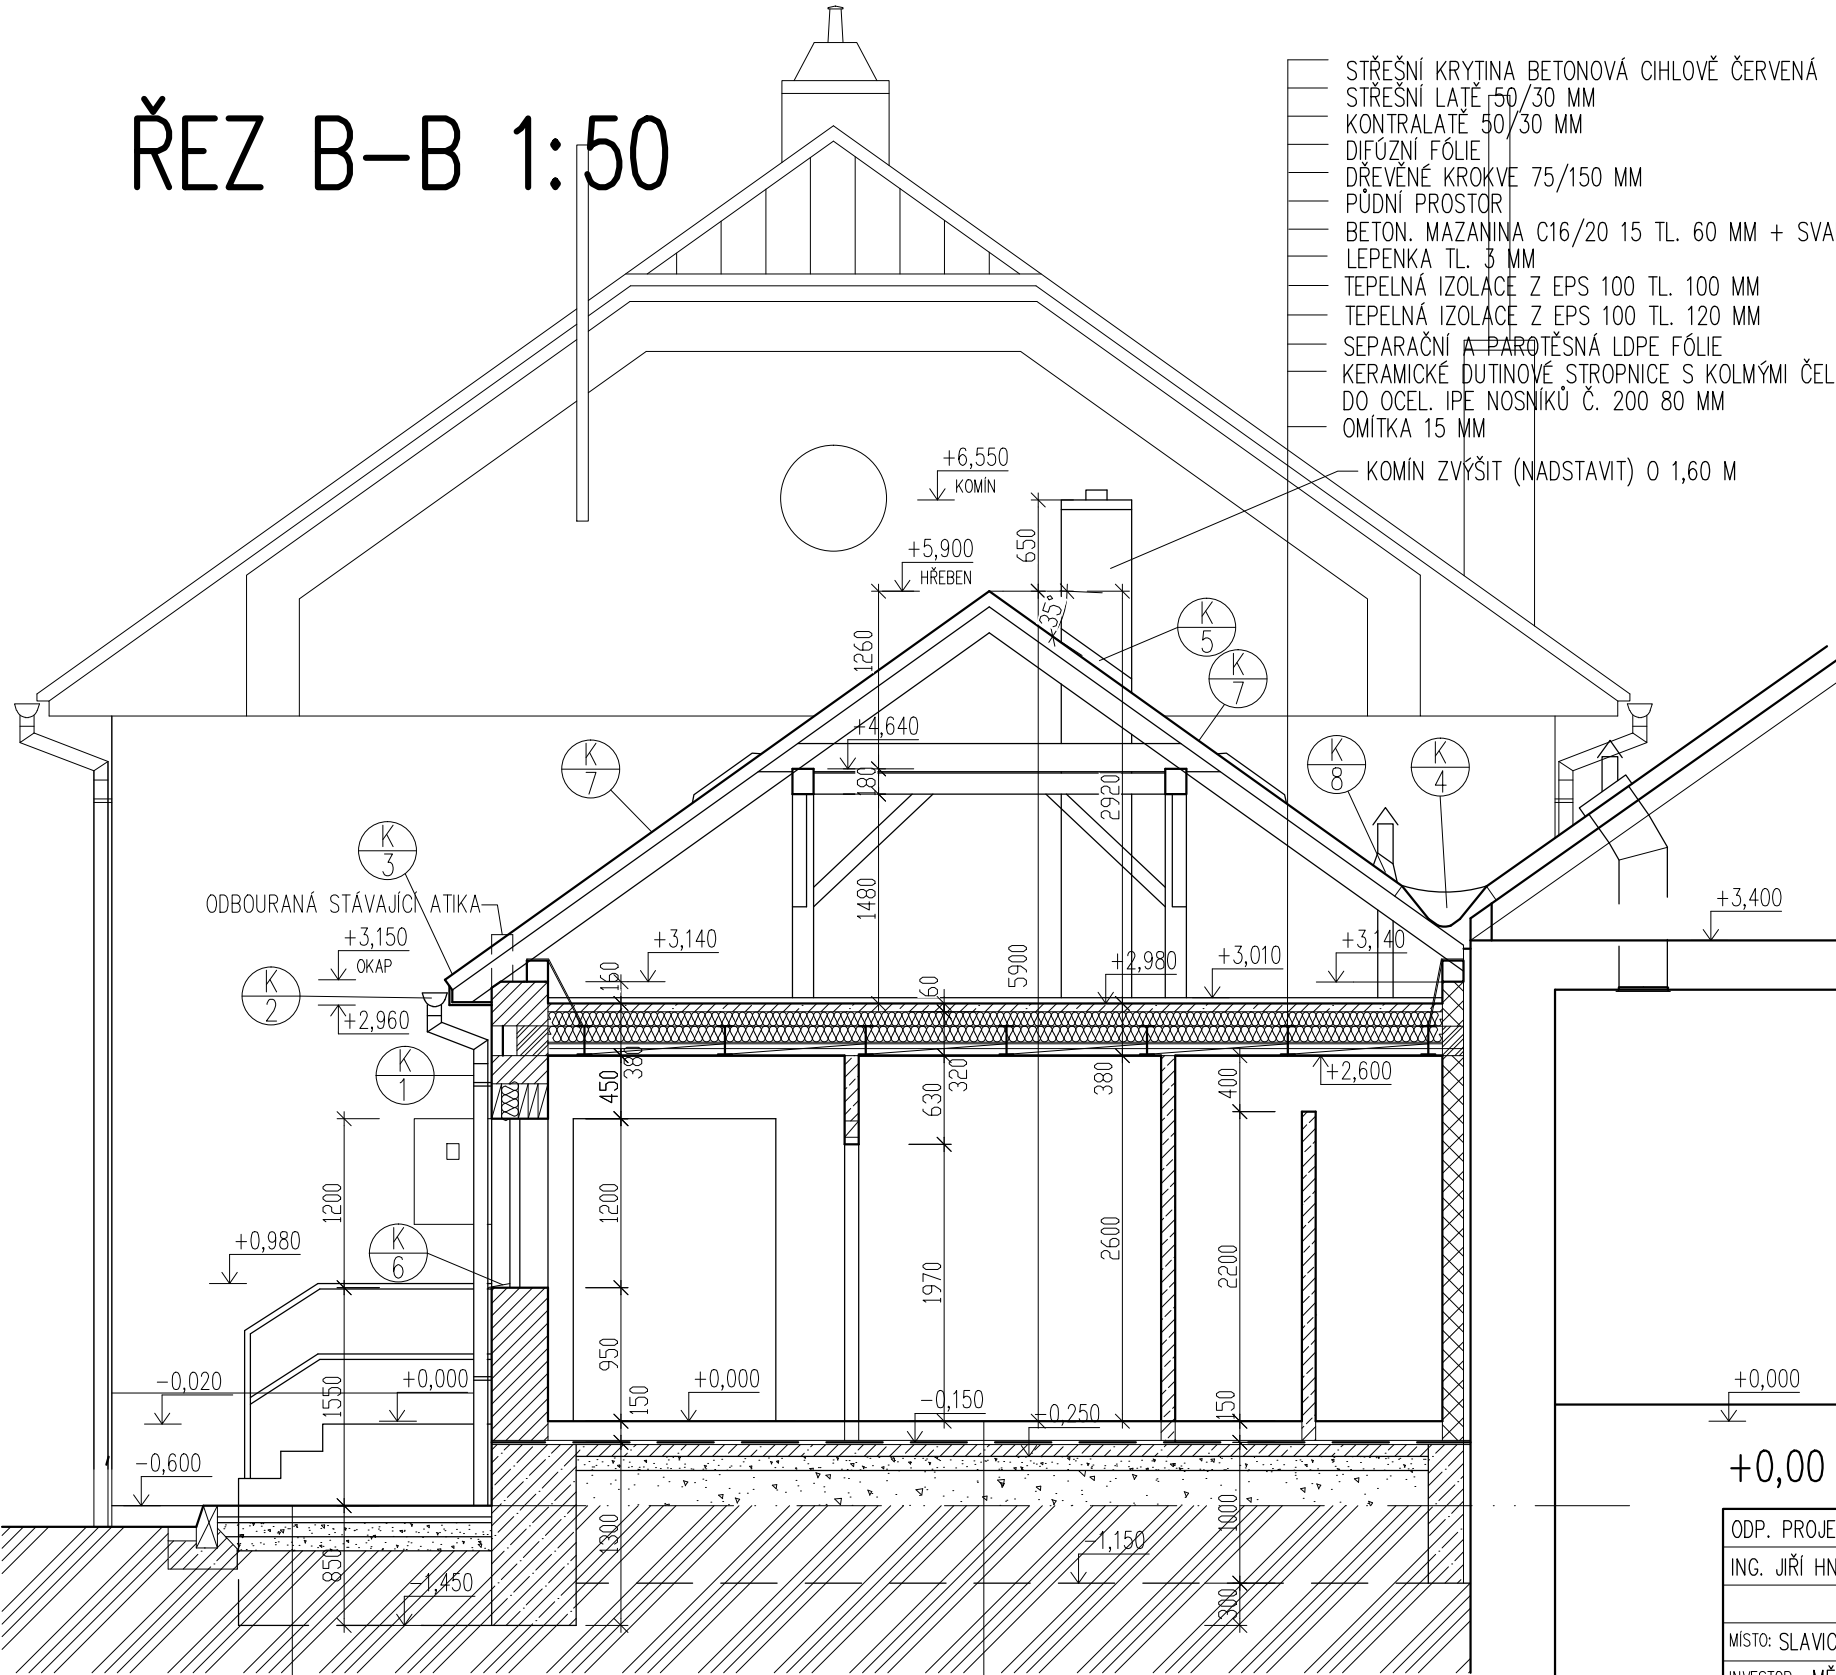

- STŘEŠNÍ KRYTINA BETONOVÁ CIHLOVĚ ČERVENÁ
- STŘEŠNÍ LATĚ 50/30 MM
- KONTRALATĚ 50/30 MM
- DIFÚZNÍ FÓLIE
- DŘEVĚNÉ KROKVE 75/150 MM
- PŮDNÍ PROSTOR
- BETON. MAZANINA C16/20 15 TL. 60 MM + SVAŘ. SÍŤ
- LEPENKA TL. 3 MM
- TEPELNÁ IZOLACE Z EPS 100 TL. 100 MM
- TEPELNÁ IZOLACE Z EPS 100 TL. 120 MM
- SEPARAČNÍ A PAROTĚSNÁ LDPE FÓLIE
- KERAMICKÉ DUTINOVÉ STROPNICE S KOLMÝMI ČELY
- DO OCEL. IPE NOSNÍKŮ Č. 200 80 MM
- OMÍTKA 15 MM

KOMÍN ZVÝŠIT (NADSTAVIT) O 1,60 M

380 MM

LEGENDA HMOT

- ZDIVO Z CIHEL PÁLENÝCH PŘÍČNĚ DĚROVANÝCH PEVNOST P10 S VÝPLNÍ DUTIN MINERÁLNÍ VATOU NA TL. ZDIVA 400 MM, VYZDĚNÍ NA LEPÍCI MALTU, OMÍTKA TERMOIZOLAČNÍ
- ZDIVO Z CIHEL PÁLENÝCH PŘÍČNĚ DĚROVANÝCH PEVNOST P10 NA TL. ZDIVA 150 MM, MALTA MC 10
- STÁVAJÍCÍ ZDIVO
- VYBOURANÉ ZDIVO
- ZÁKLADOVÉ PASY Z BETONU PROSTÉHO TŘ. C16/20
- ŽELEZOBETON C 20/25
- IZOLACE TEPELNÉ
- ŠTĚRKOPÍSEK
- ROSTLÝ TERÉN
- IZOLACE TEPELNÉ

+0,00 = PODLAHA 1.N.P. KULTURNÍHO DOMU

- BETON. ZÁMKOVÁ DLAŽBA 80 MM
- ŠTĚRKODRŤ 0 - 4 MM 40 MM
- ŠTĚRKODRŤ 4 - 8 MM 100 MM
- ŠTĚRKODRŤ 8 - 16 MM 100 MM
- CELK. 320 MM
- STÁVAJÍCÍ PODKLADNÍ VRSTVY

- KERAMICKÁ DLAŽBA
- LEPIDLO
- BETON. MAZANINA C16/20 15 TL. 60 MM
- PODLAHOVÝ POLYSTYRÉN TL. 100 MM
- GEOTEXTILIE
- IZOLACE Z MĚKČENÉHO PVC TL. 1,5 MM
- GEOTEXTILIE
- PODKLADNÍ BETON. MAZANINA C16/20 15 TL. 100 MM
- + VÝZTUŽNÁ SÍŤ 150/6 - 150/6 MM
- ŠTĚRKOVÝ PODSYP TL. 100 MM
- STÁVAJÍCÍ TERÉN

ODP. PROJEKTANT		VYPRACOVAL		KRESLIL		<div>Ing. Jiří Hnízdil</div> <div>PROJEKTOVÁ ČINNOST VE VÝSTAVBĚ</div> <div>JASANOVÁ 1064</div> <div>KANCELÁŘ: KARLOVO NÁM. 61/50</div> <div>67401 TŘEBÍČ, TEL. 728966753</div> <div>IČ 127 34 411</div>	
ING. JIŘÍ HNÍZDIL		ING. JIŘÍ HNÍZDIL		ING. JIŘÍ HNÍZDIL			
MÍSTO: SLAVICE č.p. 66, parc.č. st. 95, parc.č. 528/1 k.ú. SLAVICE						OKRES: TŘEBÍČ	
INVESTOR: MĚSTO TŘEBÍČ, KARLOVO NÁM. 140/55, 674 01 TŘEBÍČ							
NÁZEV STAVBY:							
<div>SOCIÁLNÍ ZÁZEMÍ SLAVICE</div> <div>DOKUMENTACE PRO SPOLEČNÉ ÚZEMNÍ A STAVEBNÍ</div> <div>ŘÍZENÍ V ROZSAHU PRO PROVEDENÍ STAVBY</div>							
OBSAH VÝKRESU: D.1.1 ARCHITEKTONICKO-STAVEBNÍ ŘEŠENÍ							
ŘEZ B-B							
FORMÁT						2 A4	
DATUM						11/2018	
STUPEŇ						DUR, DSP	
ZAK. Č.						05/18	
MĚŘITKO:						VÝKRES Č.:	
1:50						D.1.1.8	