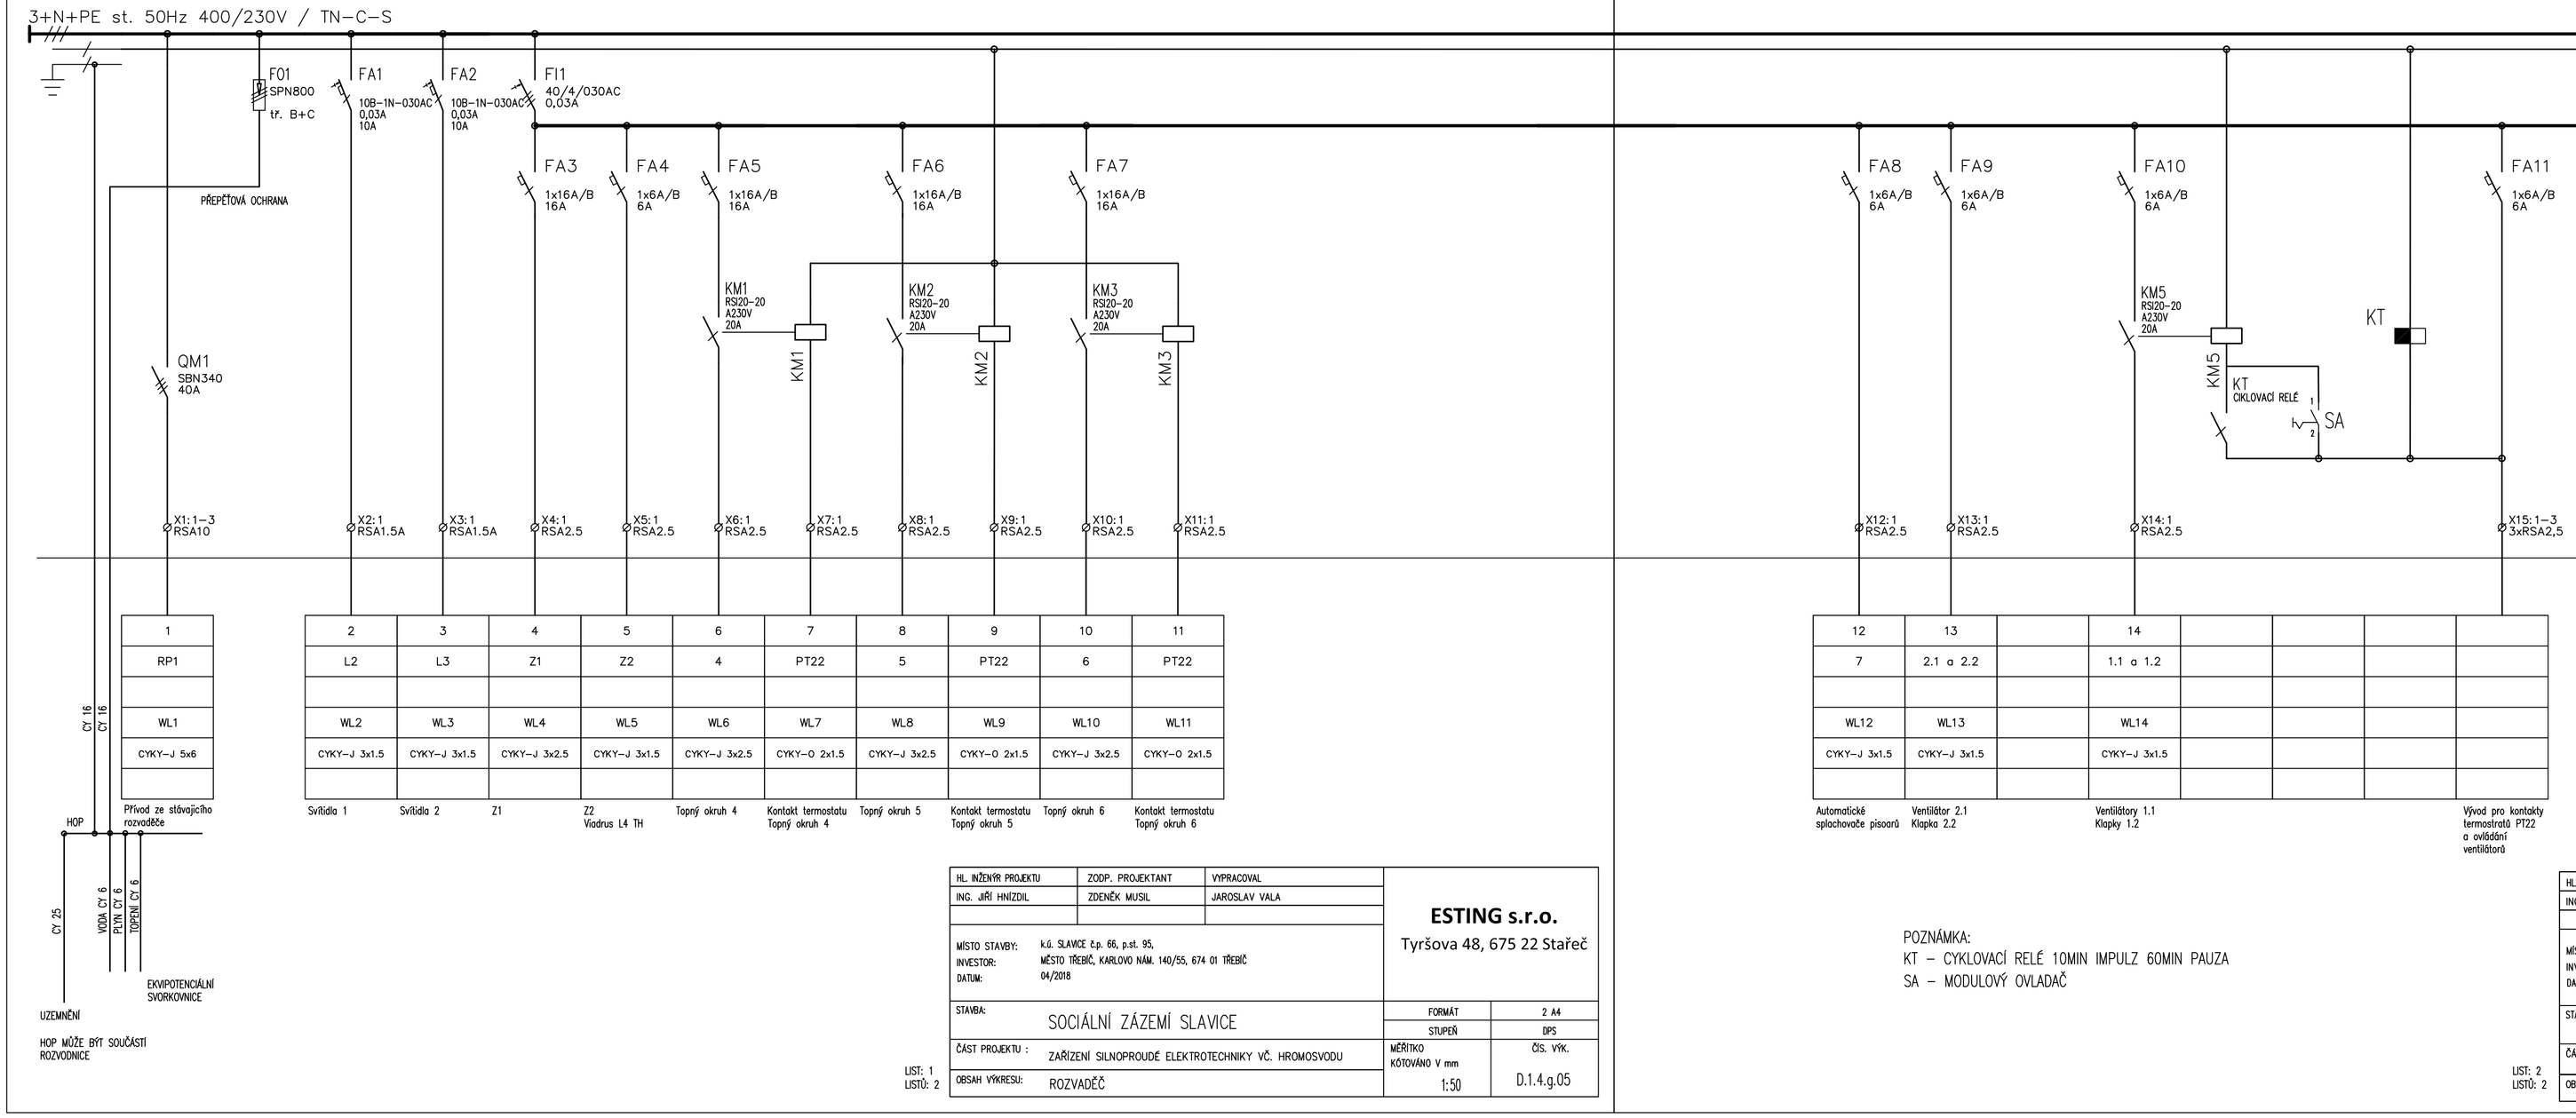

1	2	3	4	5	6	7	8	9	10	11
RP1	L2	L3	Z1	Z2	4	PT22	5	PT22	6	PT22
WL1	WL2	WL3	WL4	WL5	WL6	WL7	WL8	WL9	WL10	WL11
CYKY-J 5x6	CYKY-J 3x1.5	CYKY-J 3x1.5	CYKY-J 3x2.5	CYKY-J 3x1.5	CYKY-J 3x2.5	CYKY-O 2x1.5	CYKY-J 3x2.5	CYKY-O 2x1.5	CYKY-J 3x2.5	CYKY-O 2x1.5
Přívod ze stávajícího rozvaděče	Svítidla 1	Svítidla 2	Z1	Z2 Viadrus L4 TH	Topný okruh 4	Kontakt termostatu Topný okruh 4	Topný okruh 5	Kontakt termostatu Topný okruh 5	Topný okruh 6	Kontakt termostatu Topný okruh 6

12	13		14				
7	2.1 a 2.2		1.1 a 1.2				
WL12	WL13		WL14				
CYKY-J 3x1.5	CYKY-J 3x1.5		CYKY-J 3x1.5				
Automatické splachovače pisoárů	Ventilátor 2.1 Klapka 2.2		Ventilátory 1.1 Klapky 1.2				Vývod pro kontakty termostatů PT22 a ovládání ventilátorů

PROSTŘEDÍ :

VNITŘNÍ PROSTORY:
VNĚJŠÍ VLIVY JSOU POVAŽOVÁNY DLE ČSN 33 2000-5-51 ed.3 A ČSN 33 2000-4-41 ed.2, tabulka NA.4 ZA NORMÁLNÍ

ROZVADĚČ:

Typ: Rozvodnice zapuštěná IP30/48M

NAPĚŤOVÉ SOUSTAVY :

3PEN ~ 50Hz 400V/TN-C
3NPE ~ 50Hz 400V/TN-S
1NPE ~ 50Hz 230V/TN-S

OCHRANA :

- AUTOMATICKÝM ODPOJENÍM OD ZDROJE V SÍTI TN
- DOPLŇKOVÁ OCHRANA PROUDOVÝM CHRÁNIČEM
- OCHRANNÝM POSPOJOVÁNÍM

POZNÁMKA:
KT – CYKLOVACÍ RELÉ 10MIN IMPULZ 60MIN PAUZA
SA – MODULOVÝ OVLADAČ

HL. INŽENÝR PROJEKTU	ZODP. PROJEKTANT	VYPRACOVAL	**ESTING s.r.o.** Tyršova 48, 675 22 Stařeč
ING. JIŘÍ HNÍZDIL	ZDENĚK MUSIL	JAROSLAV VALA	
MÍSTO STAVBY:	k.ú. SLAVICE č.p. 66, p.st. 95,		
INVESTOR:	MĚSTO TŘEBÍČ, KARLOVO NÁM. 140/55, 674 01 TŘEBÍČ		
DATUM:	04/2018		
STAVBA:	SOCIÁLNÍ ZÁZEMÍ SLAVICE	FORMÁT	2 A4
		STUPEŇ	DPS
ČÁST PROJEKTU :	ZAŘÍZENÍ SILNOPROUDÉ ELEKTROTECHNIKY VČ. HROMOSVODU	MĚŘÍTKO KÓTOVÁNO V mm	ČÍS. VÝK.
OBSAH VÝKRESU:	ROZVADĚČ	1:50	D.1.4.g.05

LIST: 1
LISTŮ: 2

HL. INŽENÝR PROJEKTU	ZODP. PROJEKTANT	VYPRACOVAL	**ESTING s.r.o.** Tyršova 48, 675 22 Stařeč
ING. JIŘÍ HNÍZDIL	ZDENĚK MUSIL	JAROSLAV VALA	
MÍSTO STAVBY:	k.ú. SLAVICE č.p. 66, p.st. 95,		
INVESTOR:	MĚSTO TŘEBÍČ, KARLOVO NÁM. 140/55, 674 01 TŘEBÍČ		
DATUM:	04/2018		
STAVBA:	SOCIÁLNÍ ZÁZEMÍ SLAVICE	FORMÁT	2 A4
		STUPEŇ	DPS
ČÁST PROJEKTU :	ZAŘÍZENÍ SILNOPROUDÉ ELEKTROTECHNIKY VČ. HROMOSVODU	MĚŘÍTKO KÓTOVÁNO V mm	ČÍS. VÝK.
OBSAH VÝKRESU:	ROZVADĚČ	1:50	D.1.4.g.05

LIST: 2
LISTŮ: 2