


SOCIÁLNÍ ZÁZEMÍ SLAVICE
PŮDORYS 1.N.P. 1:50

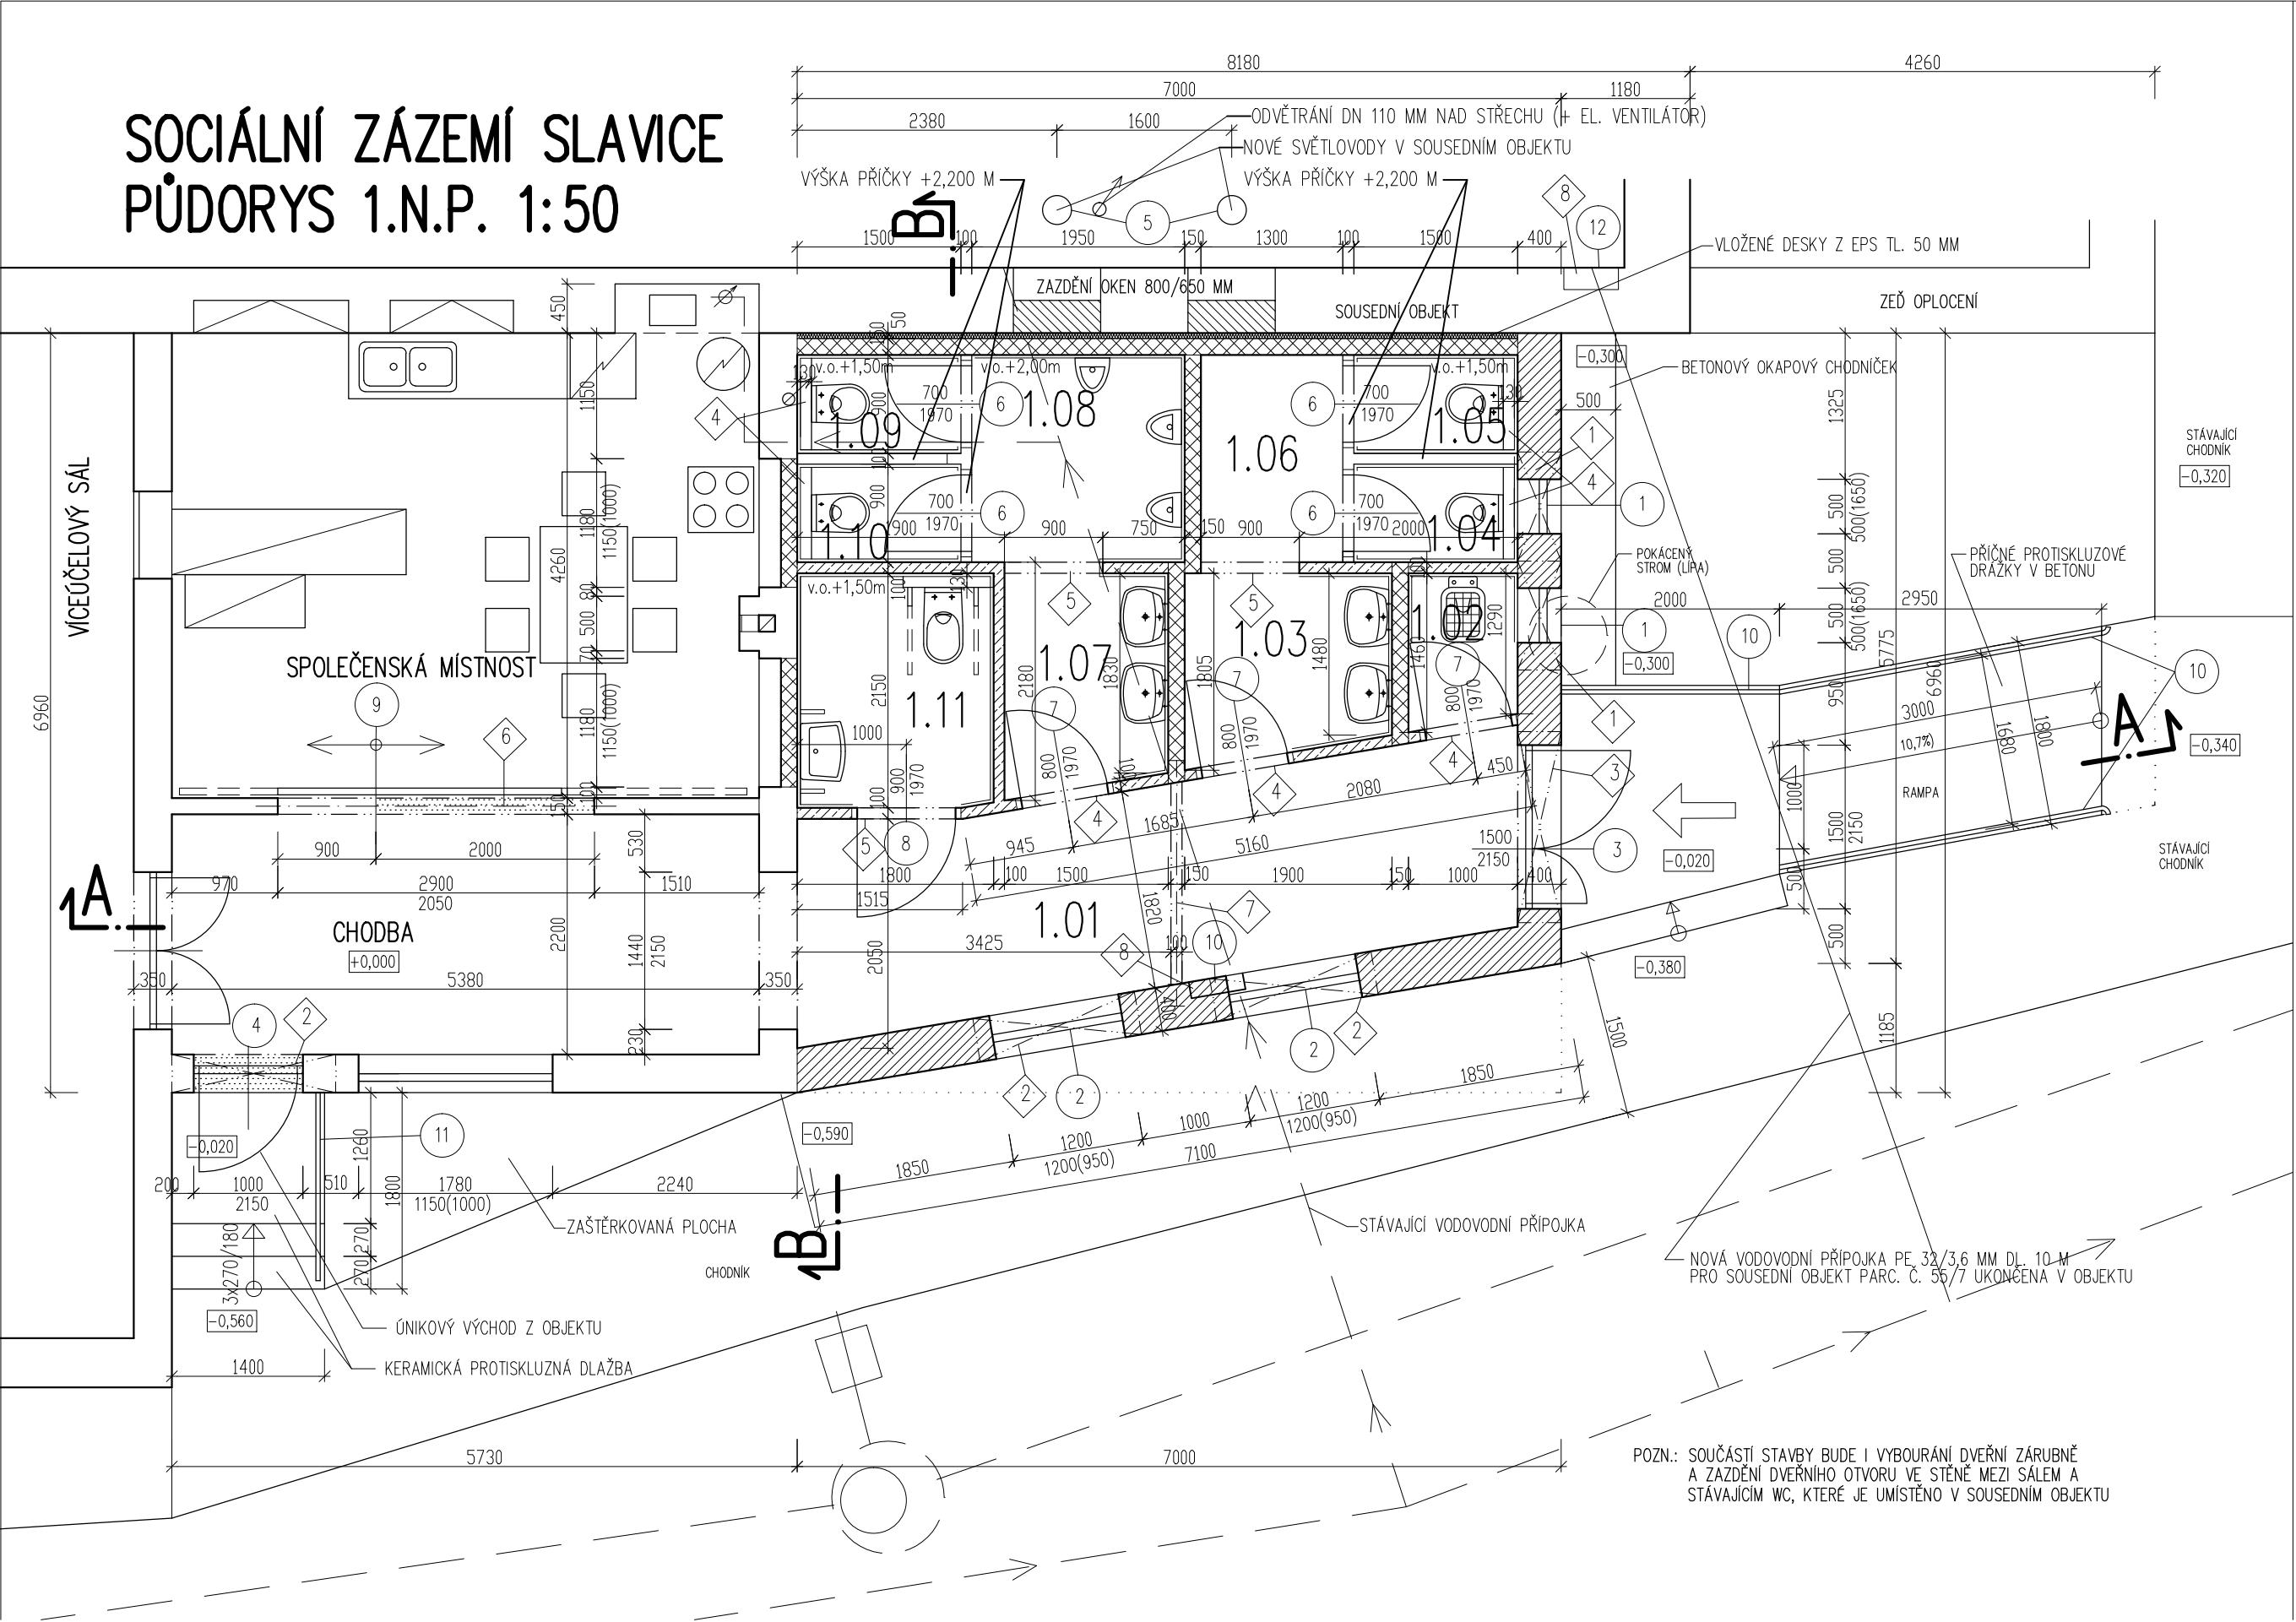


LEGENDA MÍSTNOSTÍ

ČÍSLO MÍSTN.	NÁZEV MÍSTNOSTI	PLOCHA m²	PODLAHA	POZNÁMKA
1.01	VSTUPNÍ CHODBA	12,40	KERAM. DLAŽBA	KER. SOKLÍK
1.02	ÚKLIDOVÁ MÍSTNOST	1,37	KERAM. DLAŽBA	KER. OBKLAD v.1,50M
1.03	PŘEDSÍŇ WC ŽENY	3,21	KERAM. DLAŽBA	KER. OBKLAD v.1,50M
1.04	WC ŽENY	1,35	KERAM. DLAŽBA	KER. OBKLAD v.1,50M
1.05	WC ŽENY	1,35	KERAM. DLAŽBA	KER. OBKLAD v.1,50M
1.06	CHODBA WC ŽENY	2,47	KERAM. DLAŽBA	KER. SOKLÍK
1.07	PŘEDSÍŇ WC MUŽI	3,02	KERAM. DLAŽBA	KER. OBKLAD v.1,50M
1.08	PISOÁRY MUŽI	3,71	KERAM. DLAŽBA	KER. OBKLAD v.2,00M
1.09	WC MUŽI	1,35	KERAM. DLAŽBA	KER. OBKLAD v.1,50M
1.10	WC MUŽI	1,35	KERAM. DLAŽBA	KER. OBKLAD v.1,50M
1.11	WC BEZBARIÉROVÉ	3,86	KERAM. DLAŽBA	KER. OBKLAD v.1,50M

LEGENDA HMOT

- ZDVO Z CIHEL PÁLENÝCH PŘÍČNĚ DĚROVANÝCH PEVNOST P10 S VÝPLNÍ DUTIN MINERÁLNÍ VATOU NA TL. ZDIVA 400 MM, VYZDĚNÍ NA LEPIČI MALTY, OMÍTKA TERMOIZOLAČNÍ
- ZDVO Z CIHEL PÁLENÝCH PŘÍČNĚ DĚROVANÝCH PEVNOST P10 S VÝPLNÍ DUTIN MINERÁLNÍ VATOU NA TL. ZDIVA 300 MM, VYZDĚNÍ NA LEPIČI MALTY, OMÍTKA VÁPENOCEMENTOVÁ
- ZDVO PŘÍČEK Z CIHEL PÁLENÝCH PŘÍČNĚ DĚROVANÝCH PEVNOST P10 NA TL. ZDIVA 150 MM, MALTA MC 10
- ZDVO PŘÍČEK Z CIHEL PÁLENÝCH PŘÍČNĚ DĚROVANÝCH PEVNOST P10 NA TL. ZDIVA 100 MM, MALTA MC 10
- STÁVAJÍCÍ ZDVO
- VYBOURANÉ ZDVO

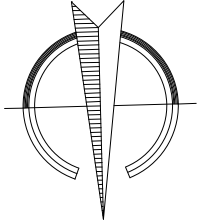

+0,00 = PODLAHA 1.N.P. KULTURNÍHO DOMU

ODP. PROJEKTANT		VYPRACOVAL		KRESLIL		<div>Ing. Jiří Hnízdil</div> <div>PROJEKTOVÁ ČINNOST VE VÝSTAVĚ</div> <div>JASANOVA 1064</div> <div>KANCELAR: KARLOVO NÁM. 61/50</div> <div>67401 TŘEBÍČ, TEL. 728966753</div> <div>IČ 127 34 411</div>	
ING. JIŘÍ HNÍZDIL		ING. JIŘÍ HNÍZDIL		ING. JIŘÍ HNÍZDIL			
MÍSTO: SLAVICE č.p. 66, parc.č. st. 95, parc.č. 528/1 k.ú. SLAVICE OKRES: TŘEBÍČ							
INVESTOR: MĚSTO TŘEBÍČ, KARLOVO NÁM. 140/55, 674 01 TŘEBÍČ							
NÁZEV STAVBY:						FORMAT	3 A4
<div>SOCIÁLNÍ ZÁZEMÍ SLAVICE</div> <div>DOKUMENTACE PRO SPOLÉČNÉ ÚZEMNÍ A STAVEBNÍ</div> <div>ŘÍZENÍ V ROZSAHU PRO PROVEDENÍ STAVBY</div>						DATUM	11/2018
						STUPEŇ	DUR, DSP
						ZAK. Č.	05/18
OBSAH VÝKRESU: D.1.1 ARCHITEKTONICKO-STAVEBNÍ ŘEŠENÍ						MĚŘÍTKO:	VÝKRES Č.:
PŮDORYS 1.N.P.						1:50	D.1.1.3