


PŮDORYS 1.N.P. – KUCHYNĚ 1:50

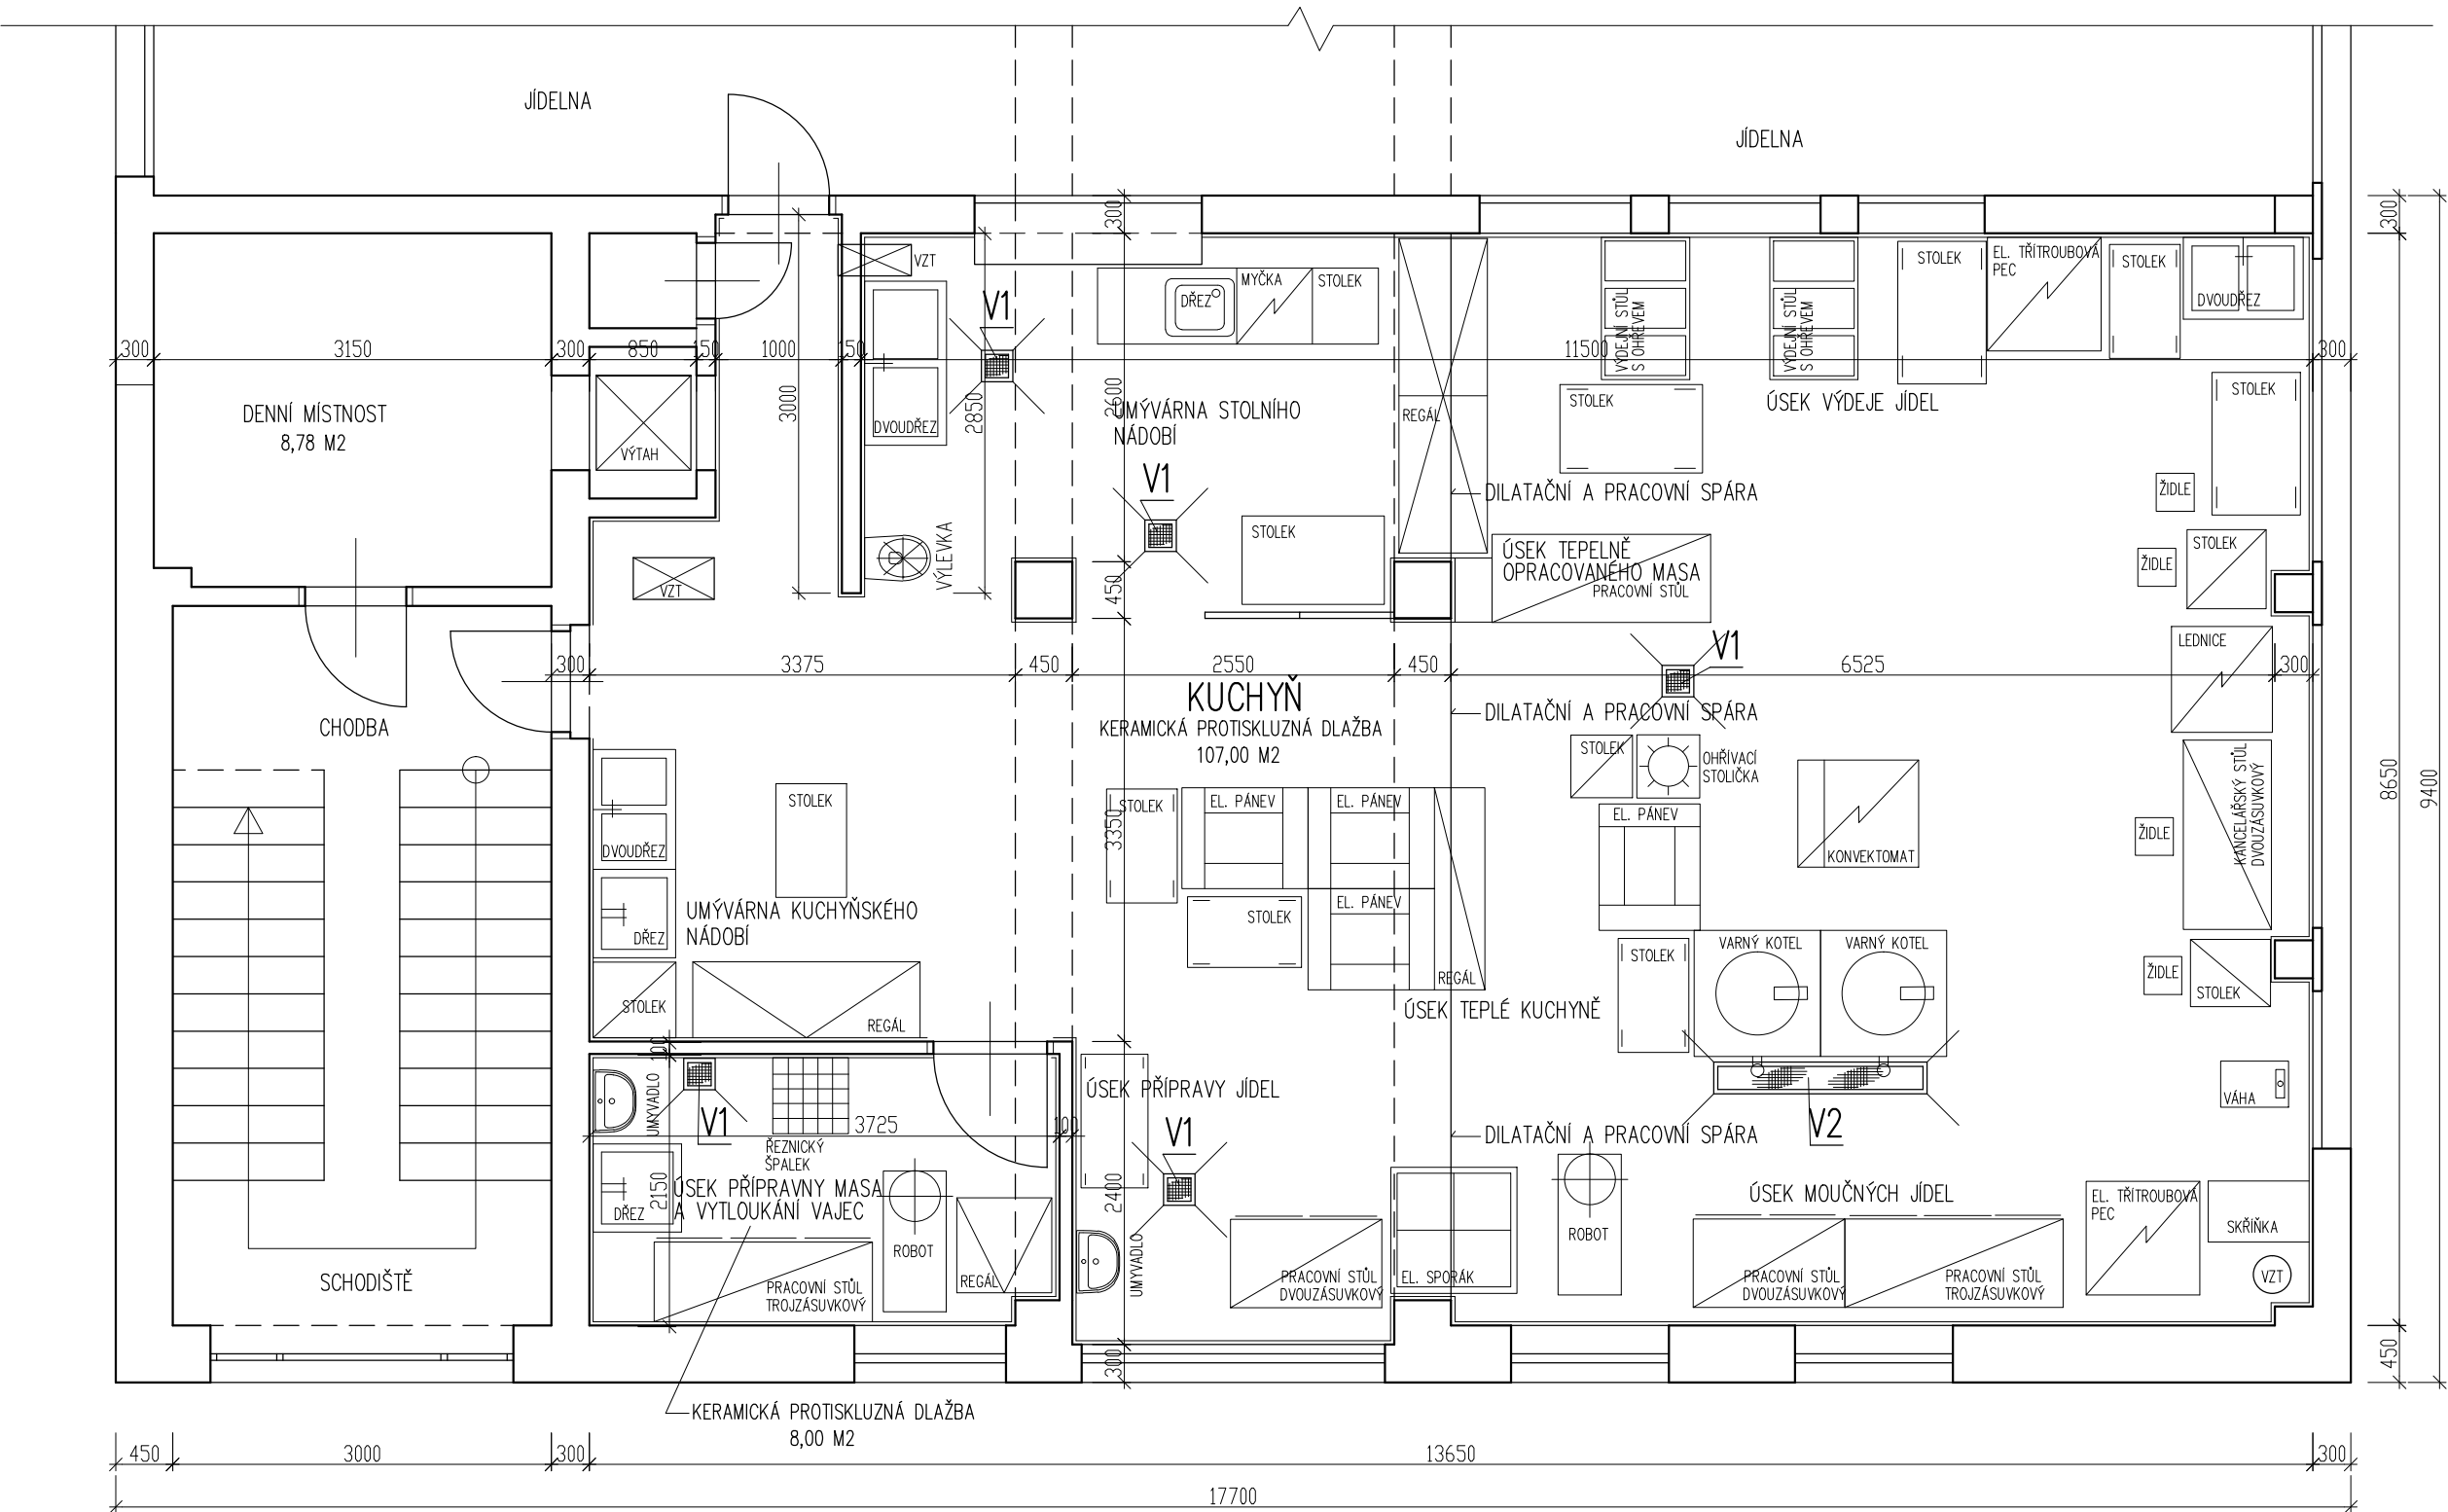

LEGENDA:

- V1 STÁVAJÍCÍ PODLAHOVÁ VPUŠŤ DN 100 SE ZÁPACHOVOU UZÁVĚRKOU A S ROŠTEM NEREZ 250/250 MM 5 KS
V2 STÁVAJÍCÍ PODLAHOVÁ VPUŠŤ DN 100 SE ZÁPACHOVOU UZÁVĚRKOU A S ROŠTEM NEREZ 1700/250 MM 1 KS

POZNÁMKY:

- STÁVAJÍCÍ PODLAHOVÁ DLAŽBA BUDE ODSTRANĚNA A NAHRAZENA NOVOU KERAMICKOU PROTISKLUZOVOU DLAŽBOU 300/300 MM, TL. 9 MM.
- POŽADOVANÁ PROTISKLUZNOST DLE DIN 51130:1992 R12
- PO ODSTRANĚNÍ PŮVODNÍ DLAŽBY BUDE PVRCH PODLAHY SROVNÁN, PŘEBROUŠEN A PROVEDE SE VODOIZOLAČNÍ BETON (POTĚR) TL. 15 MM, A NAD POTĚR SAMONIVELAČNÍ STĚRKA
- STÁVAJÍCÍ LÍMCE PODLAHOVÝCH VPUŠTÍ S NEREZOVÝMI ROŠTY BUDOU NAPOJENY ZAIZOLOVÁNY A NAPOJENY NA IZOLACI PODLAHY
- PODLAHA BUDE KE VPUŠTÍM (ROŠTŮM) VYSPÁDÁVANA.
- PŘED VÝMĚNOU PODLAHY BUDOU JEDNOTLIVÉ KUCHYŇSKÉ A ZAŘÍZOVACÍ PŘEDMĚTY DEMONTOVÁNY VČETNĚ JEJICH ODPOJENÍ OD INSTALACÍ A PŘEMÍSTĚNY VŽDY NA JEDNU POLOVINU KUCHYNĚ – DLE PRACOVNÍ A DILATAČNÍ SPÁRY – VÝMĚNA PODLAHY BUDE TEDY PROVÁDĚNA VE DVOU NA SEBE NAVAŽUJÍCÍCH ETAPÁCH.

ODP. PROJEKTANT		VYPRACOVAL		KRESLIL		<div>Ing. Jiří Hnízdil</div> <div>PROJEKTOVÁ ČINNOST VE VÝSTAVBĚ</div> <div>JASANOVA 1064</div> <div>KANCELÁŘ: KARLOVO NÁM. 50/61</div> <div>67401 TŘEBÍČ, TEL. 728966753</div> <div>IČ 127 34 411</div>			
ING. JIŘÍ HNÍZDIL		ING. JIŘÍ HNÍZDIL		ING. JIŘÍ HNÍZDIL					
MÍSTO: ZŠ BARTUŠKOVA, BARTUŠKOVA 700/20, 674 01 TŘEBÍČ				OKRES: TŘEBÍČ					
INVESTOR: MĚSTO TŘEBÍČ, KARLOVO NÁM. 140/55, 674 01 TŘEBÍČ									
NÁZEV STAVBY: VÝMĚNA PODLAHY V KUCHYNI ZŠ BARTUŠKOVA TŘEBÍČ PROJEKTOVÁ DOKUMENTACE						FORMÁT		3 A4	
						DATUM		10/2017	
						STUPEŇ		PD	
						ZAK. Č.		13/17	
OBSAH VÝKRESU: D.1.1 ARCHITECTONICKO-STAVEBNÍ ŘEŠENÍ						MĚŘÍTKO:		VÝKRES Č.:	
PŮDORYS 1.N.P. KUCHYNĚ						1:50		D.1.1.2	