


# SITUACE ŠIRŠÍCH VZTAHŮ


M 1 : 5 000



## LEGENDA:

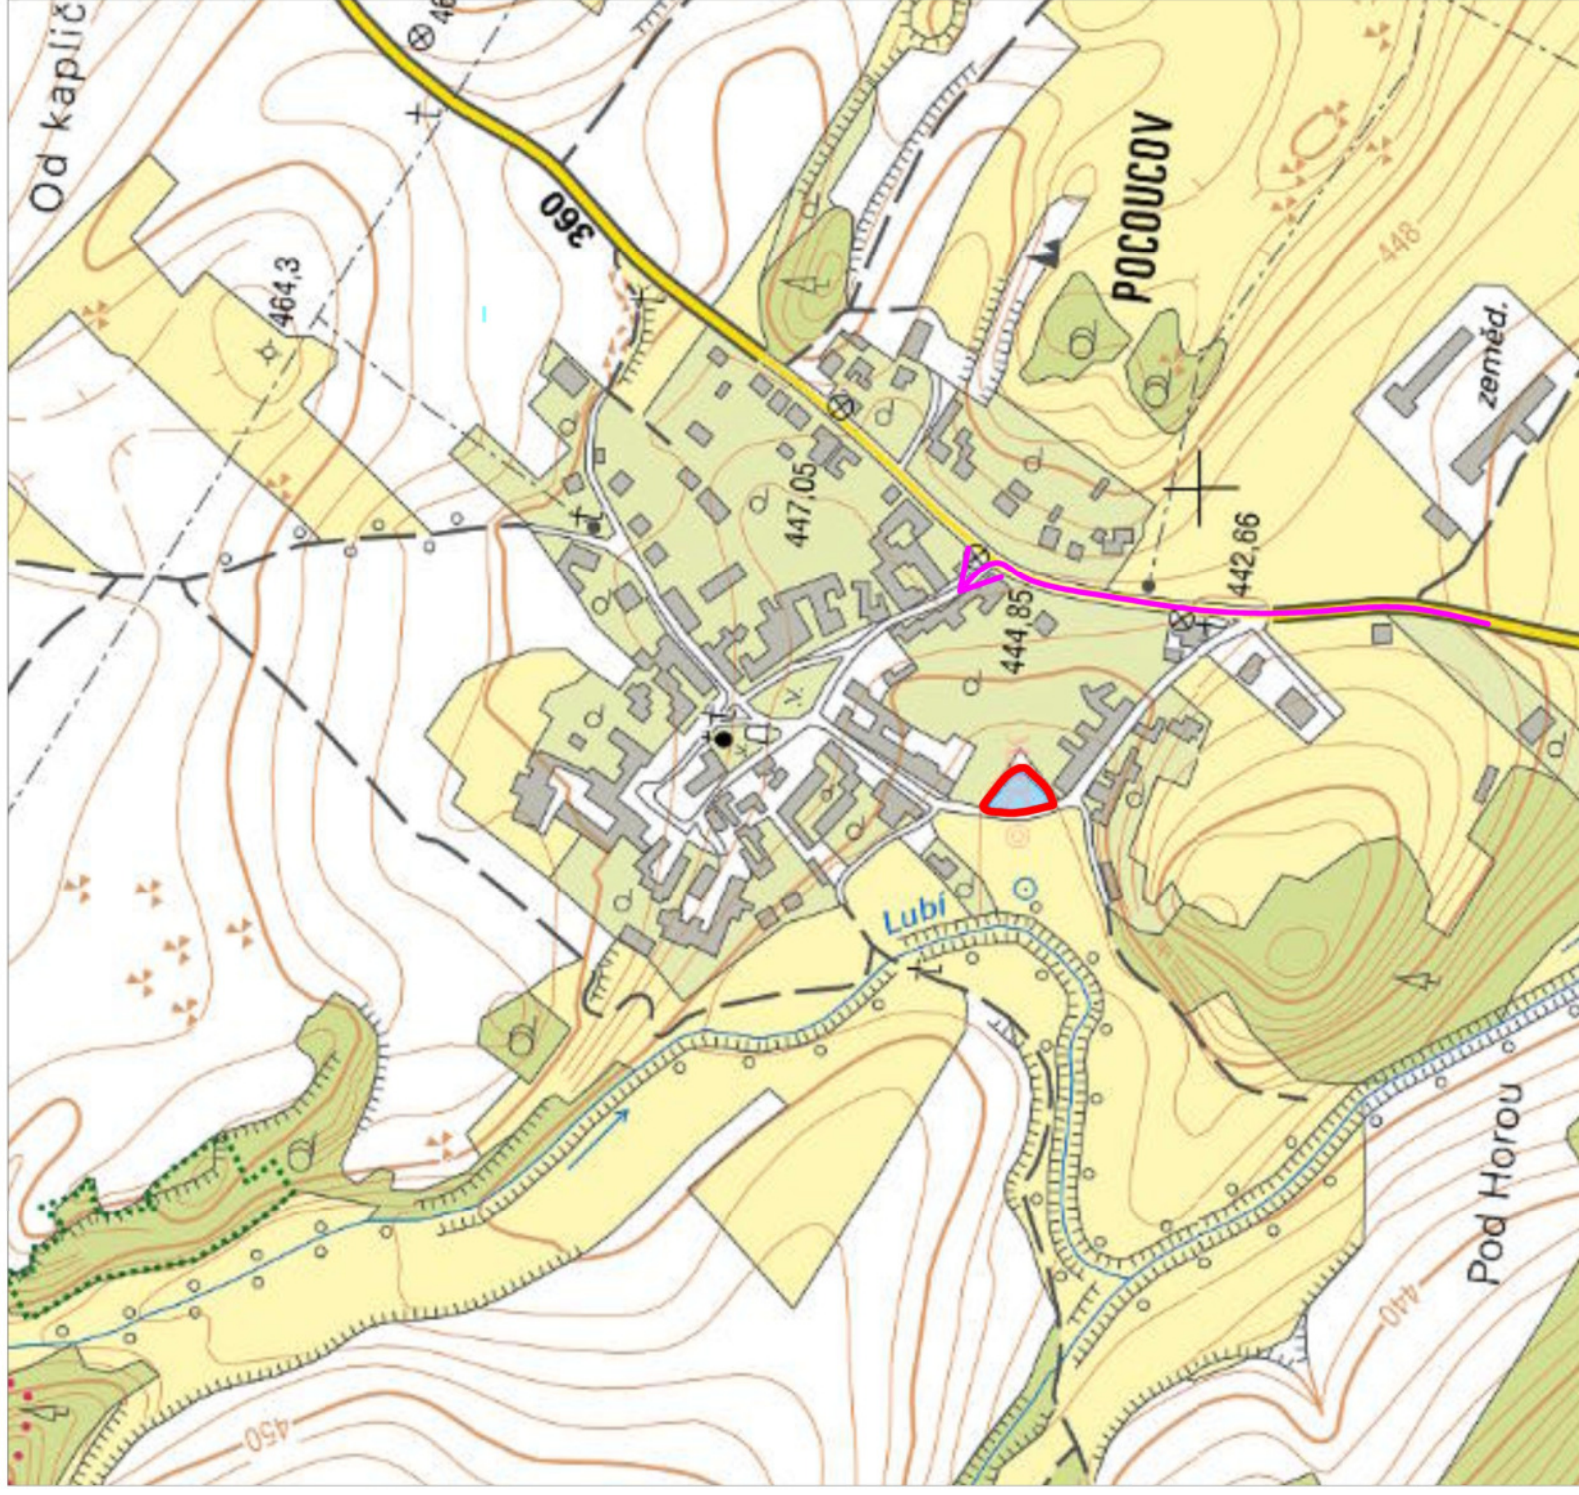

VED. PROJEKTU		VYPRACOVAL	ZODP. PROJEKTANT
Ing. Blahoslav Kopeček		Ing. Pavel Fiala	Ing. Blahoslav Kopeček
INVESTOR		Město Třebíč	
MÍSTO STAVBY		k.ú. Pouchov, okres Třebíč, kraj Vysočina	
AKCE			
OPRAVA A ODBAHNĚNÍ NÁVESNÍHO RYBNÍKA, K.Ú. POCOUCOV			
DRUH VÝKR.		SITUACE ŠIRŠÍCH VZTAHŮ	

 <b>KINVEST</b> s.r.o. Demilova 1011, 674 01 Třebíč IČO : 255 89 679	DATAUM	08/2017
	MĚŘÍTKO	1 : 5 000
	FORMÁT	A4
	STUPEŇ	DSP
	ARCH. Č.	Č.VÝKRESU <b>C.2</b>