


SITUACE KÁCENÍ DŘEVIN


M 1 : 300

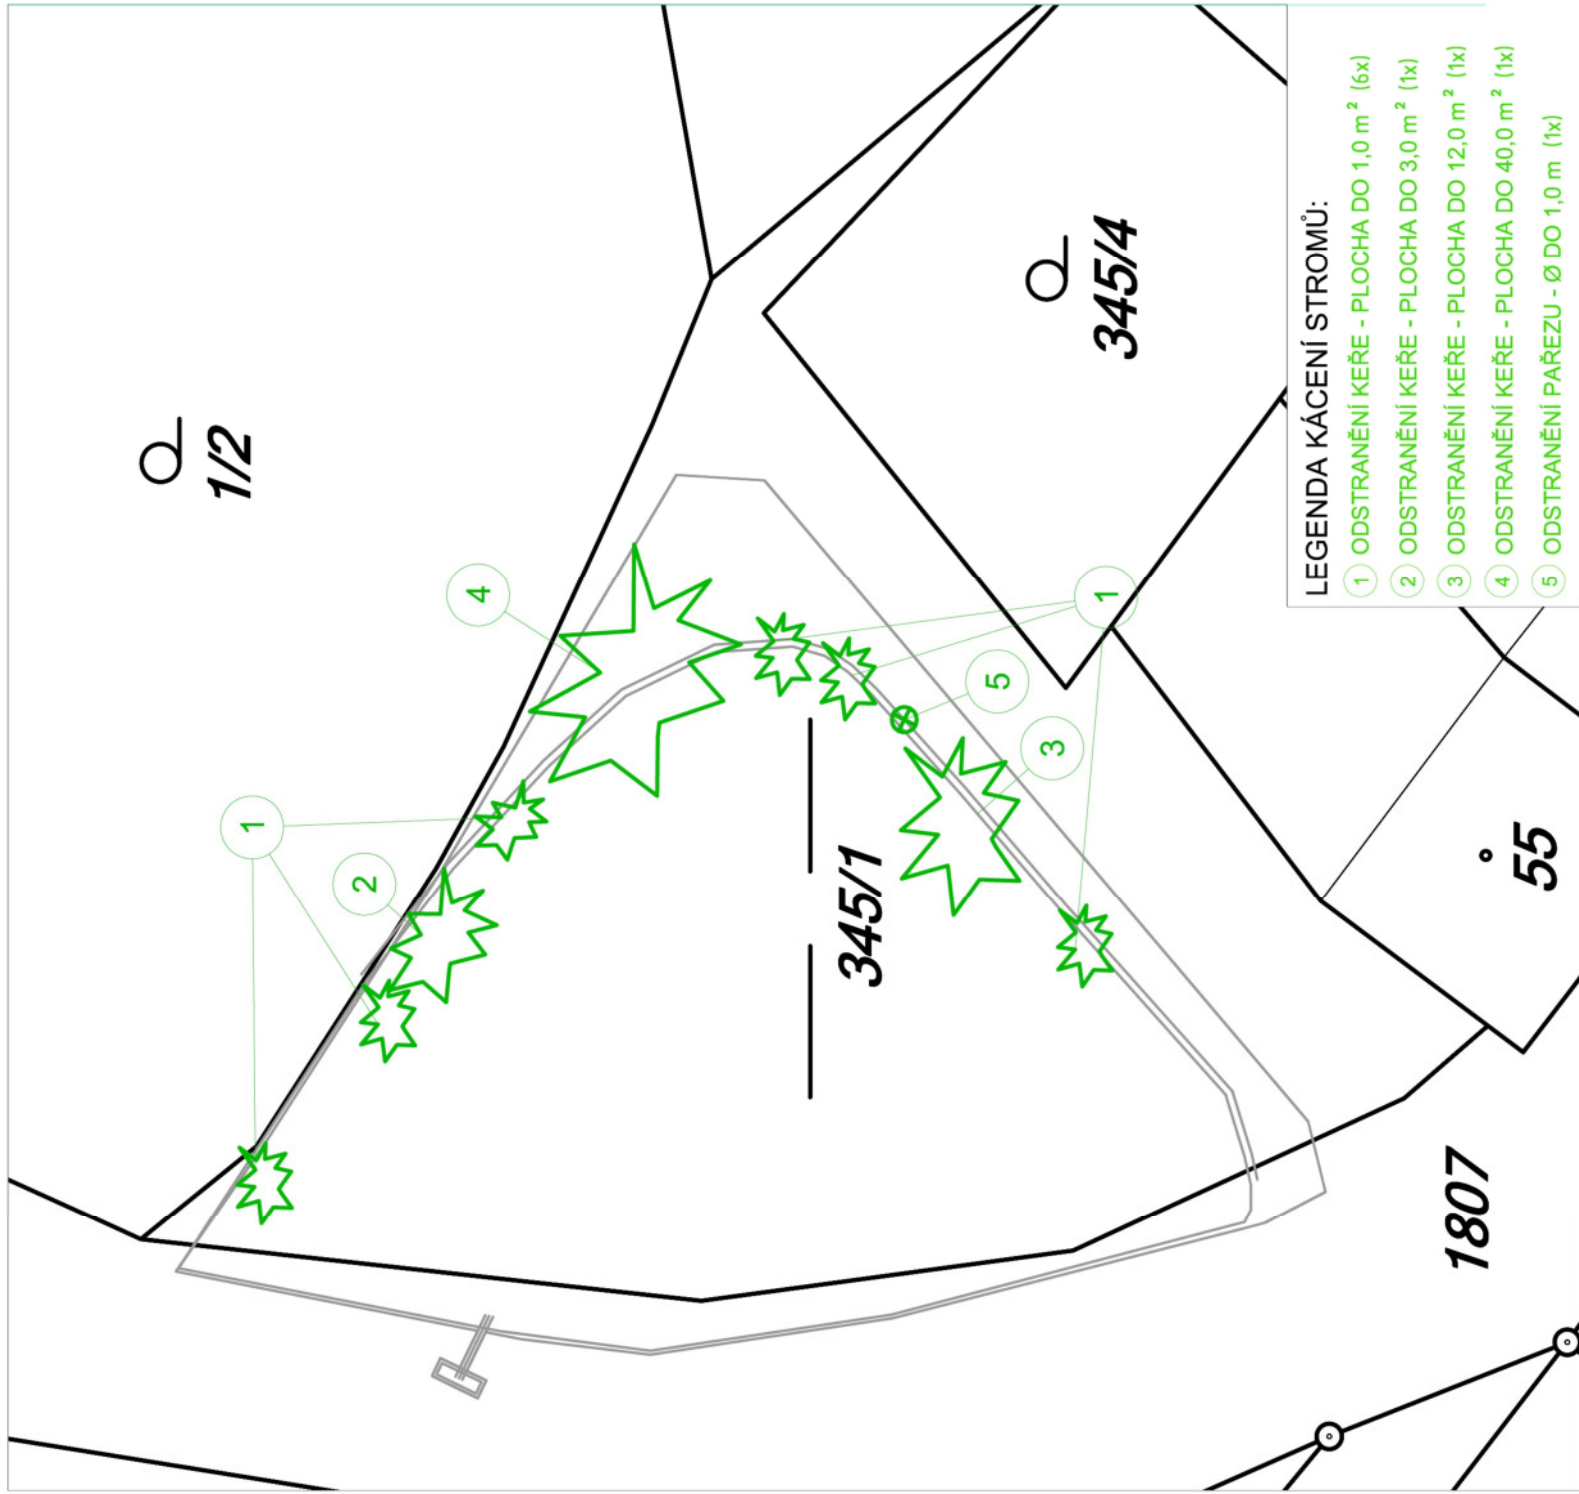

LEGENDA KÁCENÍ STROMŮ:

- 1 ODSTRANĚNÍ KEŘE - PLOCHA DO 1,0 m² (6x)
- 2 ODSTRANĚNÍ KEŘE - PLOCHA DO 3,0 m² (1x)
- 3 ODSTRANĚNÍ KEŘE - PLOCHA DO 12,0 m² (1x)
- 4 ODSTRANĚNÍ KEŘE - PLOCHA DO 40,0 m² (1x)
- 5 ODSTRANĚNÍ PAŘEZU - Ø DO 1,0 m (1x)

VED. PROJEKTU	VYPRACOVAL	ZODP. PROJEKTANT
Ing. Blahoslav Kopeček	Ing. Pavel Fiala	Ing. Blahoslav Kopeček
INVESTOR	Město Třebíč	
MÍSTO STAVBY	k.ú. Pocoucov, okres Třebíč, kraj Vysočina	
AKCE	OPRAVA A ODBAHNĚNÍ NÁVESNÍHO RYBNÍKA, K.Ú. POCOUCOV	
DRUH VÝKR.	SITUACE KÁCENÍ DŘEVIN	
		Č.VÝKRESU C.7

 K INVEST s.r.o. Demilova 1011, 674 01 Třebíč IČO : 255 89 679	
DATAUM	08/2017
MĚŘITKO	1 : 300
FORMÁT	A4
STUPEŇ	DSP
ARCH. Č	Č.VÝKRESU

