

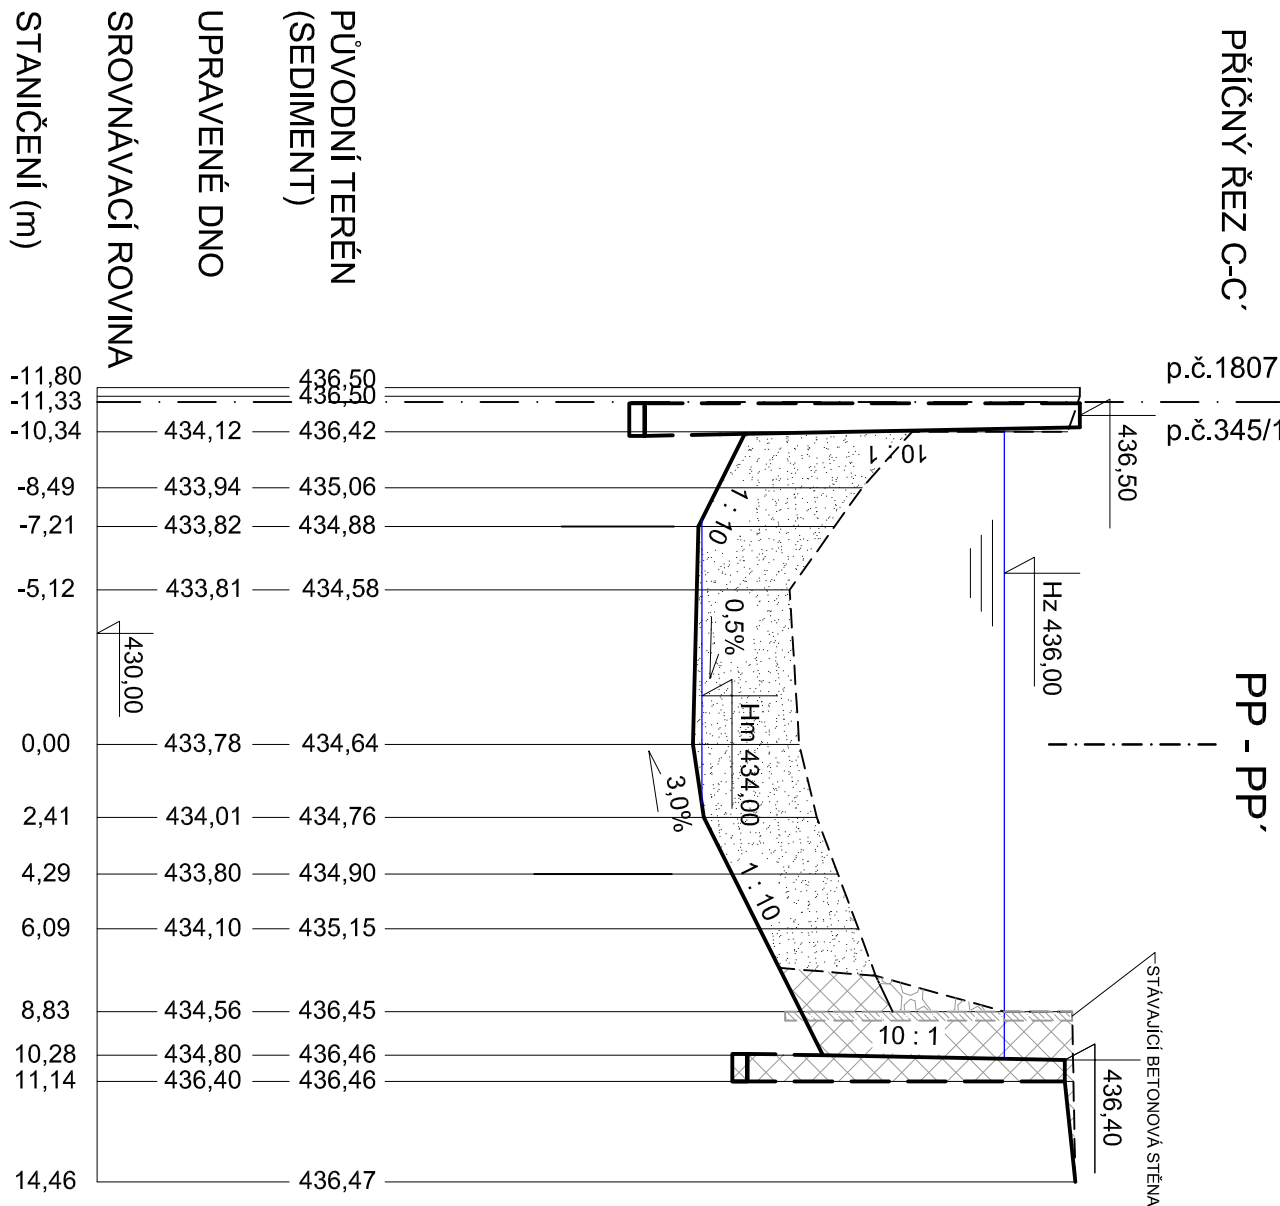
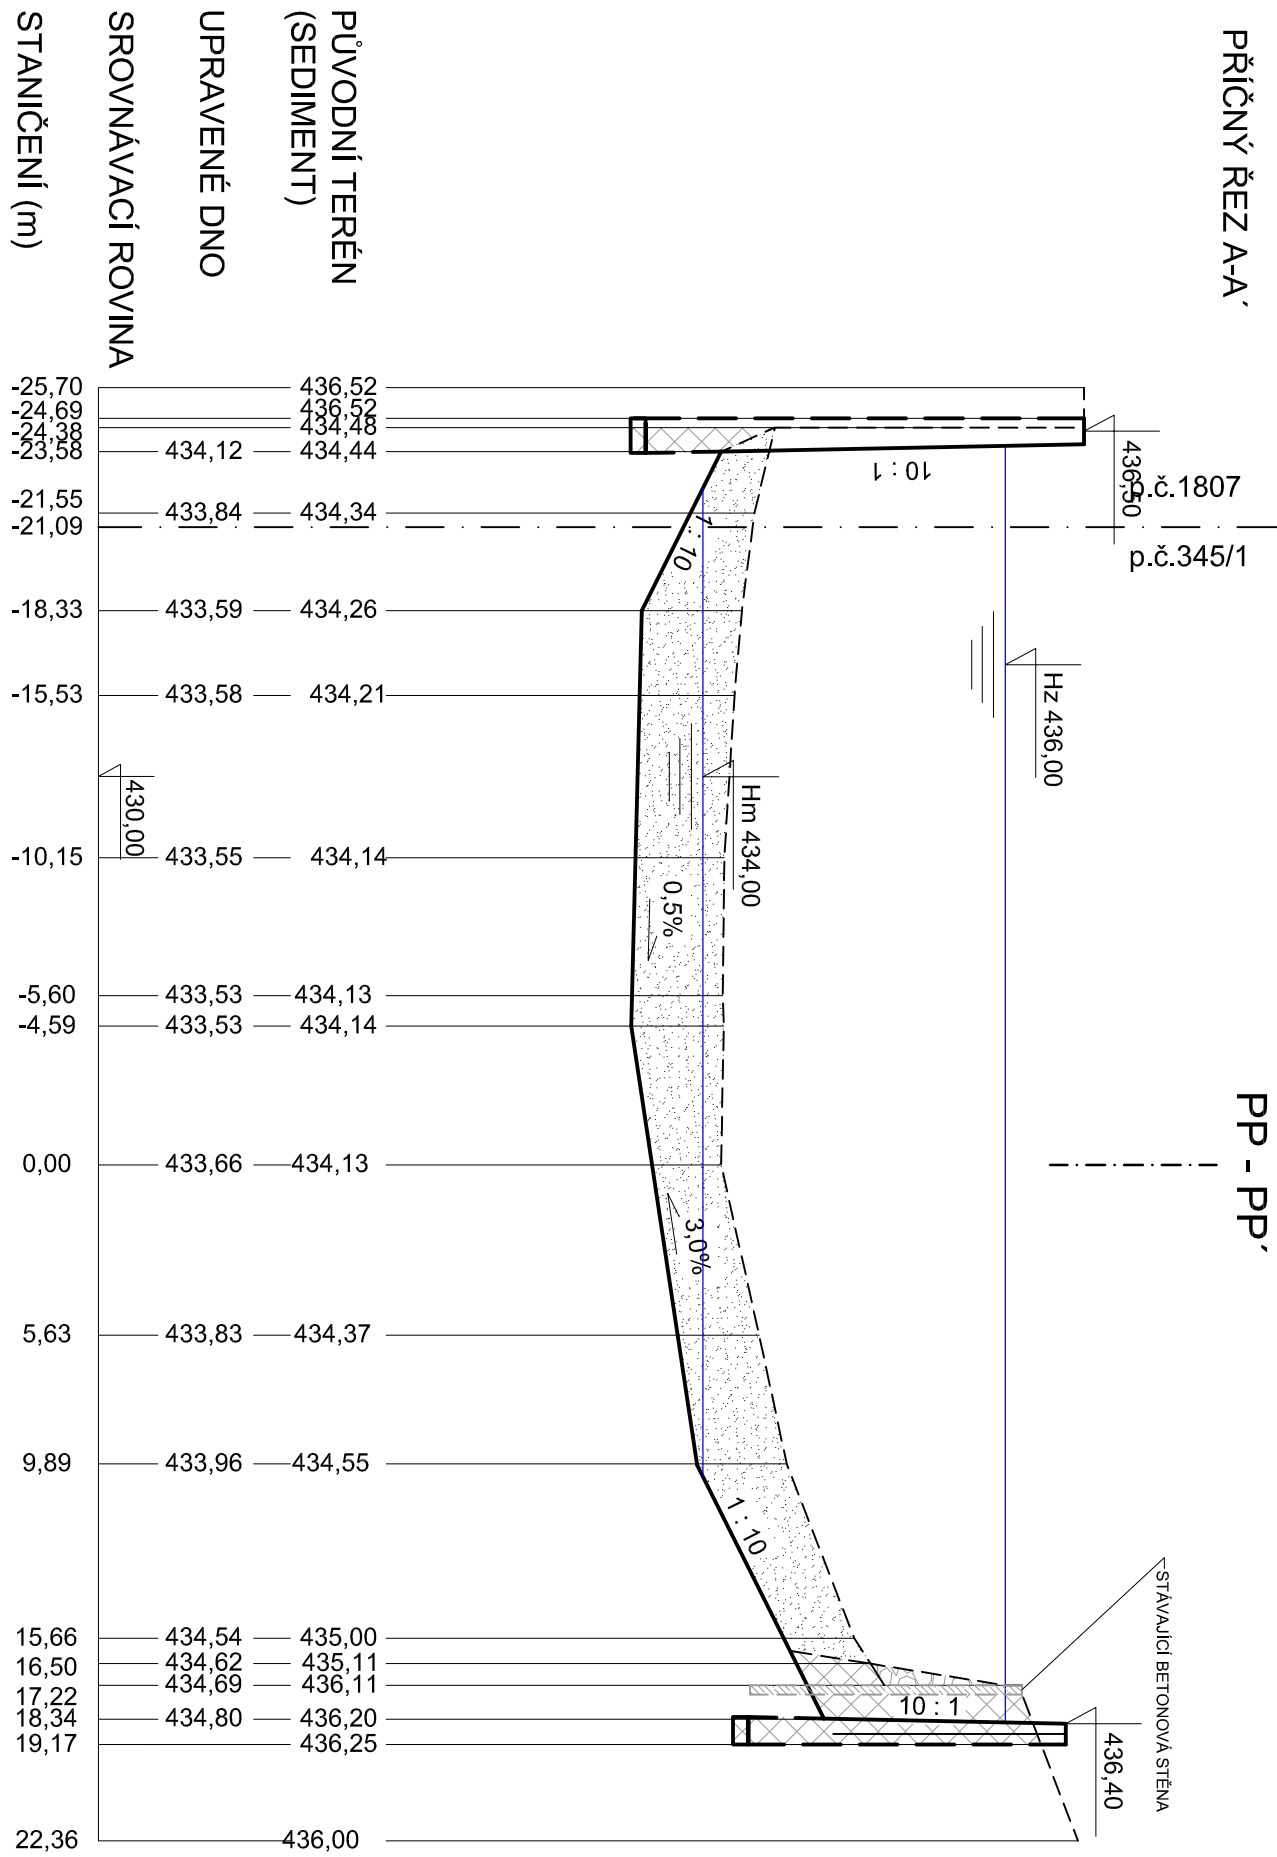


PODÉLNÝ PROFIL A PŘÍČNÉ ŘEZY NÁDRŽI


M 1 : 250/50

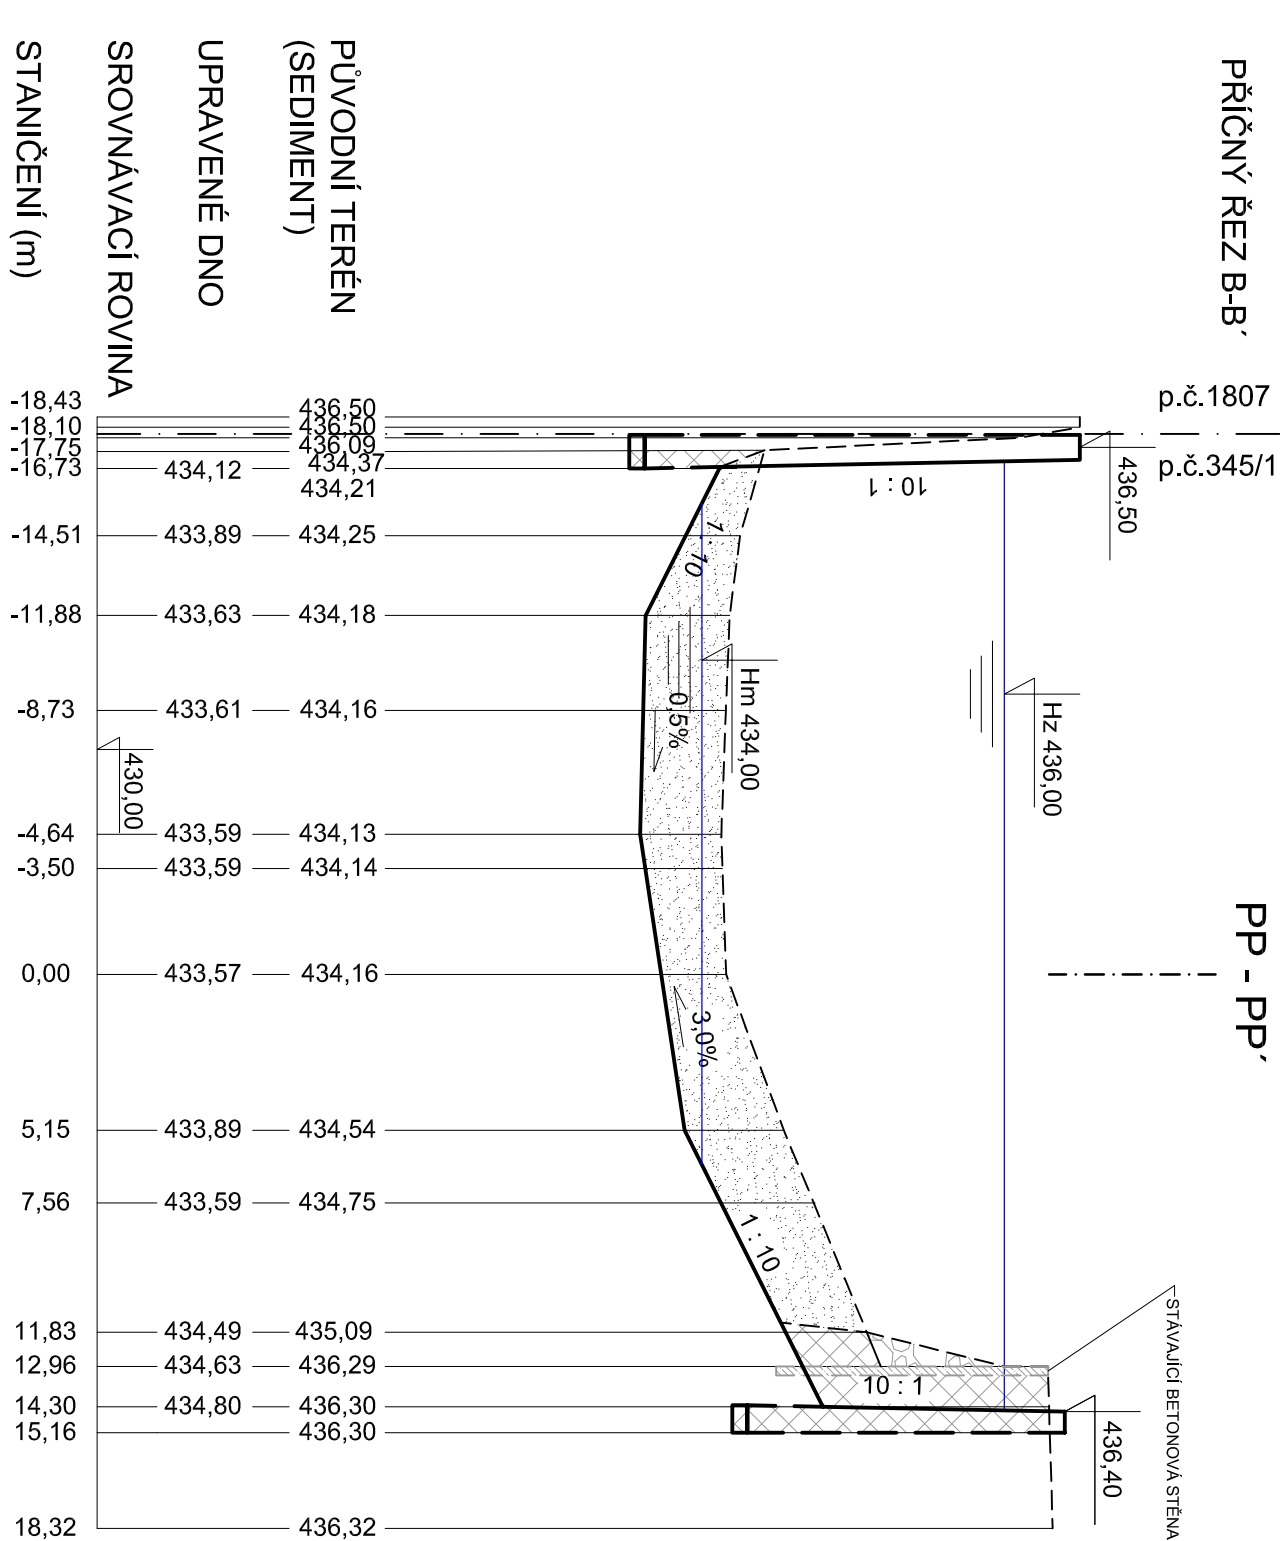


LEGENDA ŠRAFI:

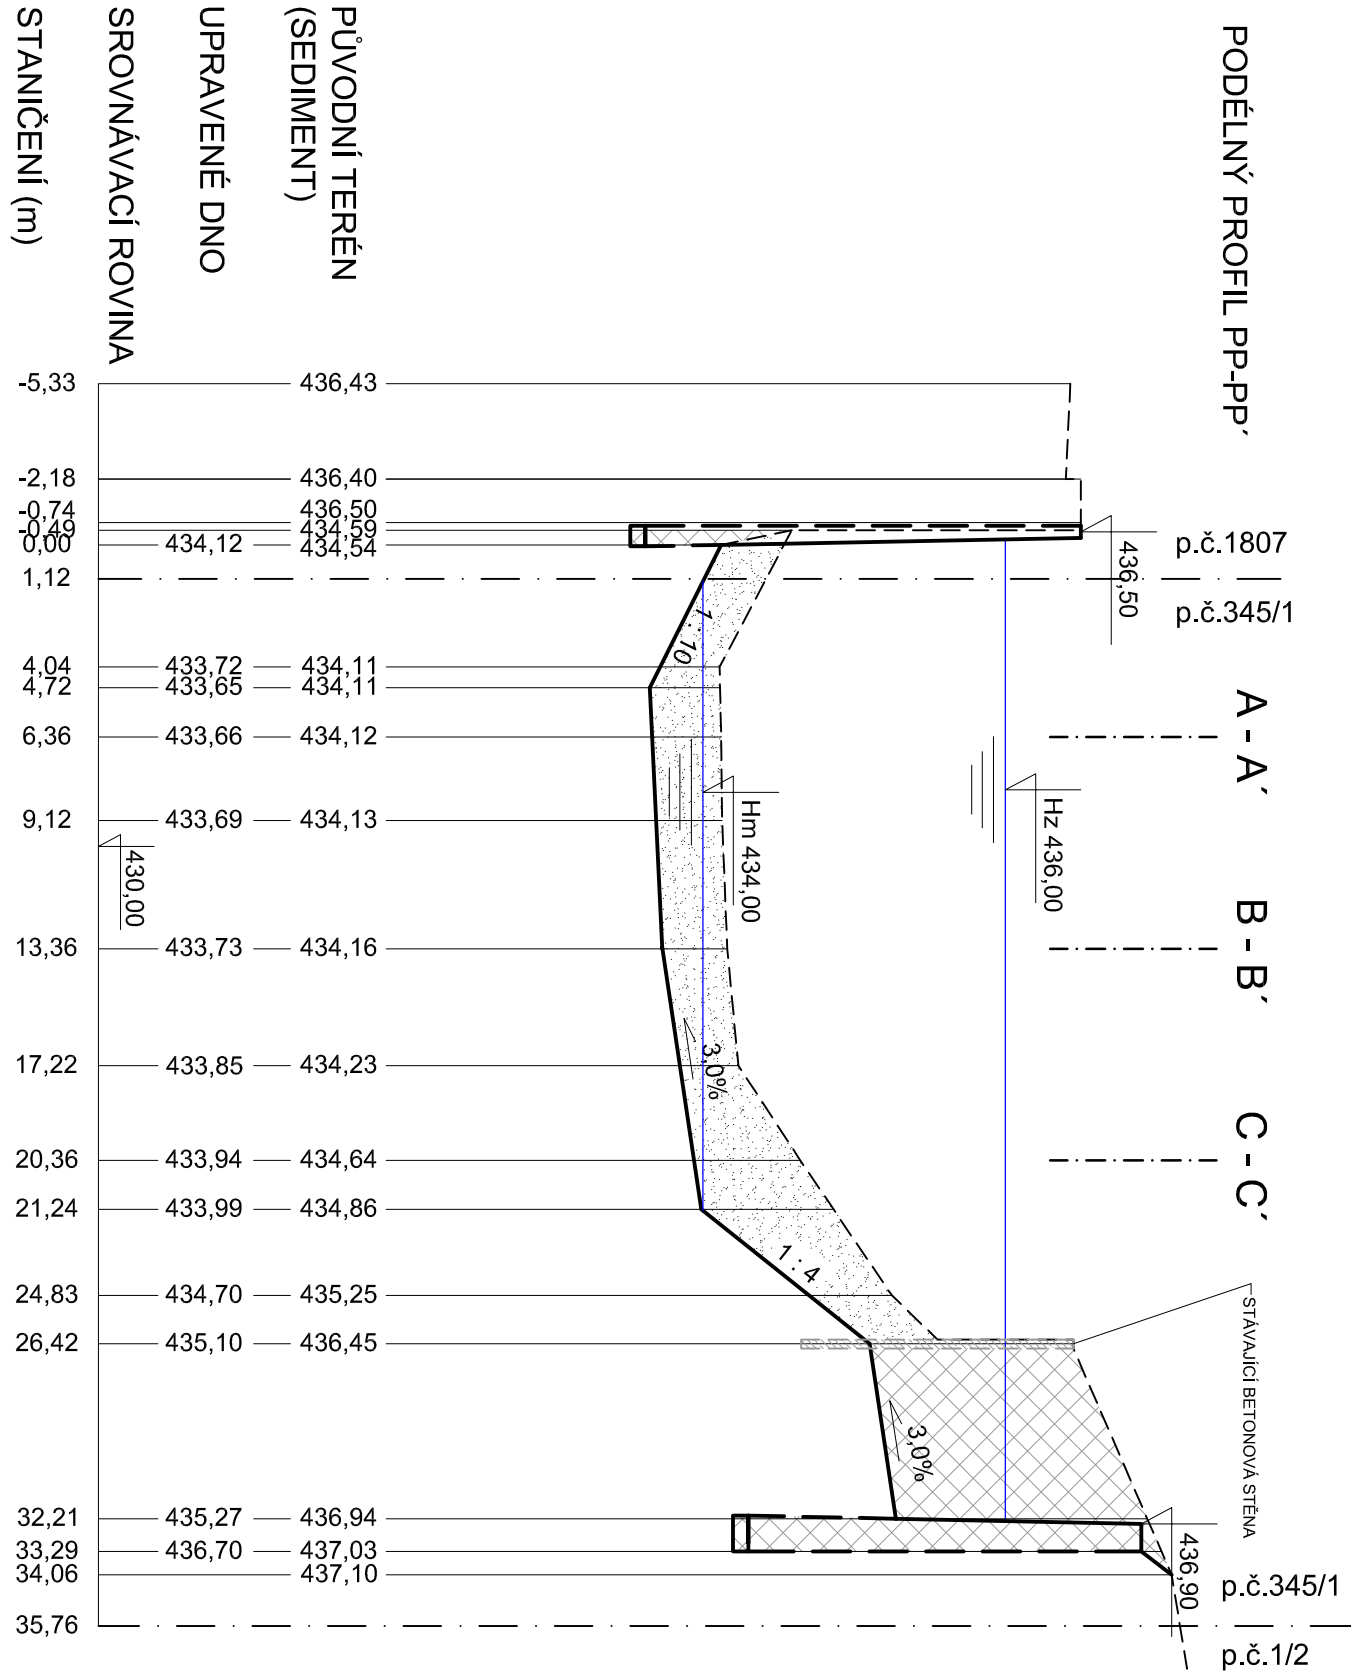

SEDIMENT

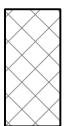

VYTĚŽENÁ ZEMINA

 K INVEST s.r.o. Demlova 1011, 674 01 Třebíč IČO : 255 89 679		OPRAVA A ODBAHNĚNÍ NÁVESNÍHO RYBNÍKA, K.Ú. POCOUCOV		DRUH VÝK.
VĚD. PROJEKTU	VYPRACOVAL	ZODP. PROJEKTANT	AKCE	
Ing. Blahoslav Kopeček	Ing. Pavel Fala	Ing. Blahoslav Kopeček	MÍSTO STAVBY	
INVESTOR	MĚSTO Třebíč		K.Ú. Pocoucov, okres Třebíč, kraj Vysočina	
DATUM			08/2017	
MĚŘÍTKO			1 : 250/50	
FORMÁT			A2	
STUPEŇ			DSP	
ARCH. Č			Č. VÝKRESU	
D.1.2.5. 1			1	