



# VZOROVÝ ŘEZ OPRAVY KOMUNIKACE

M 1 : 30

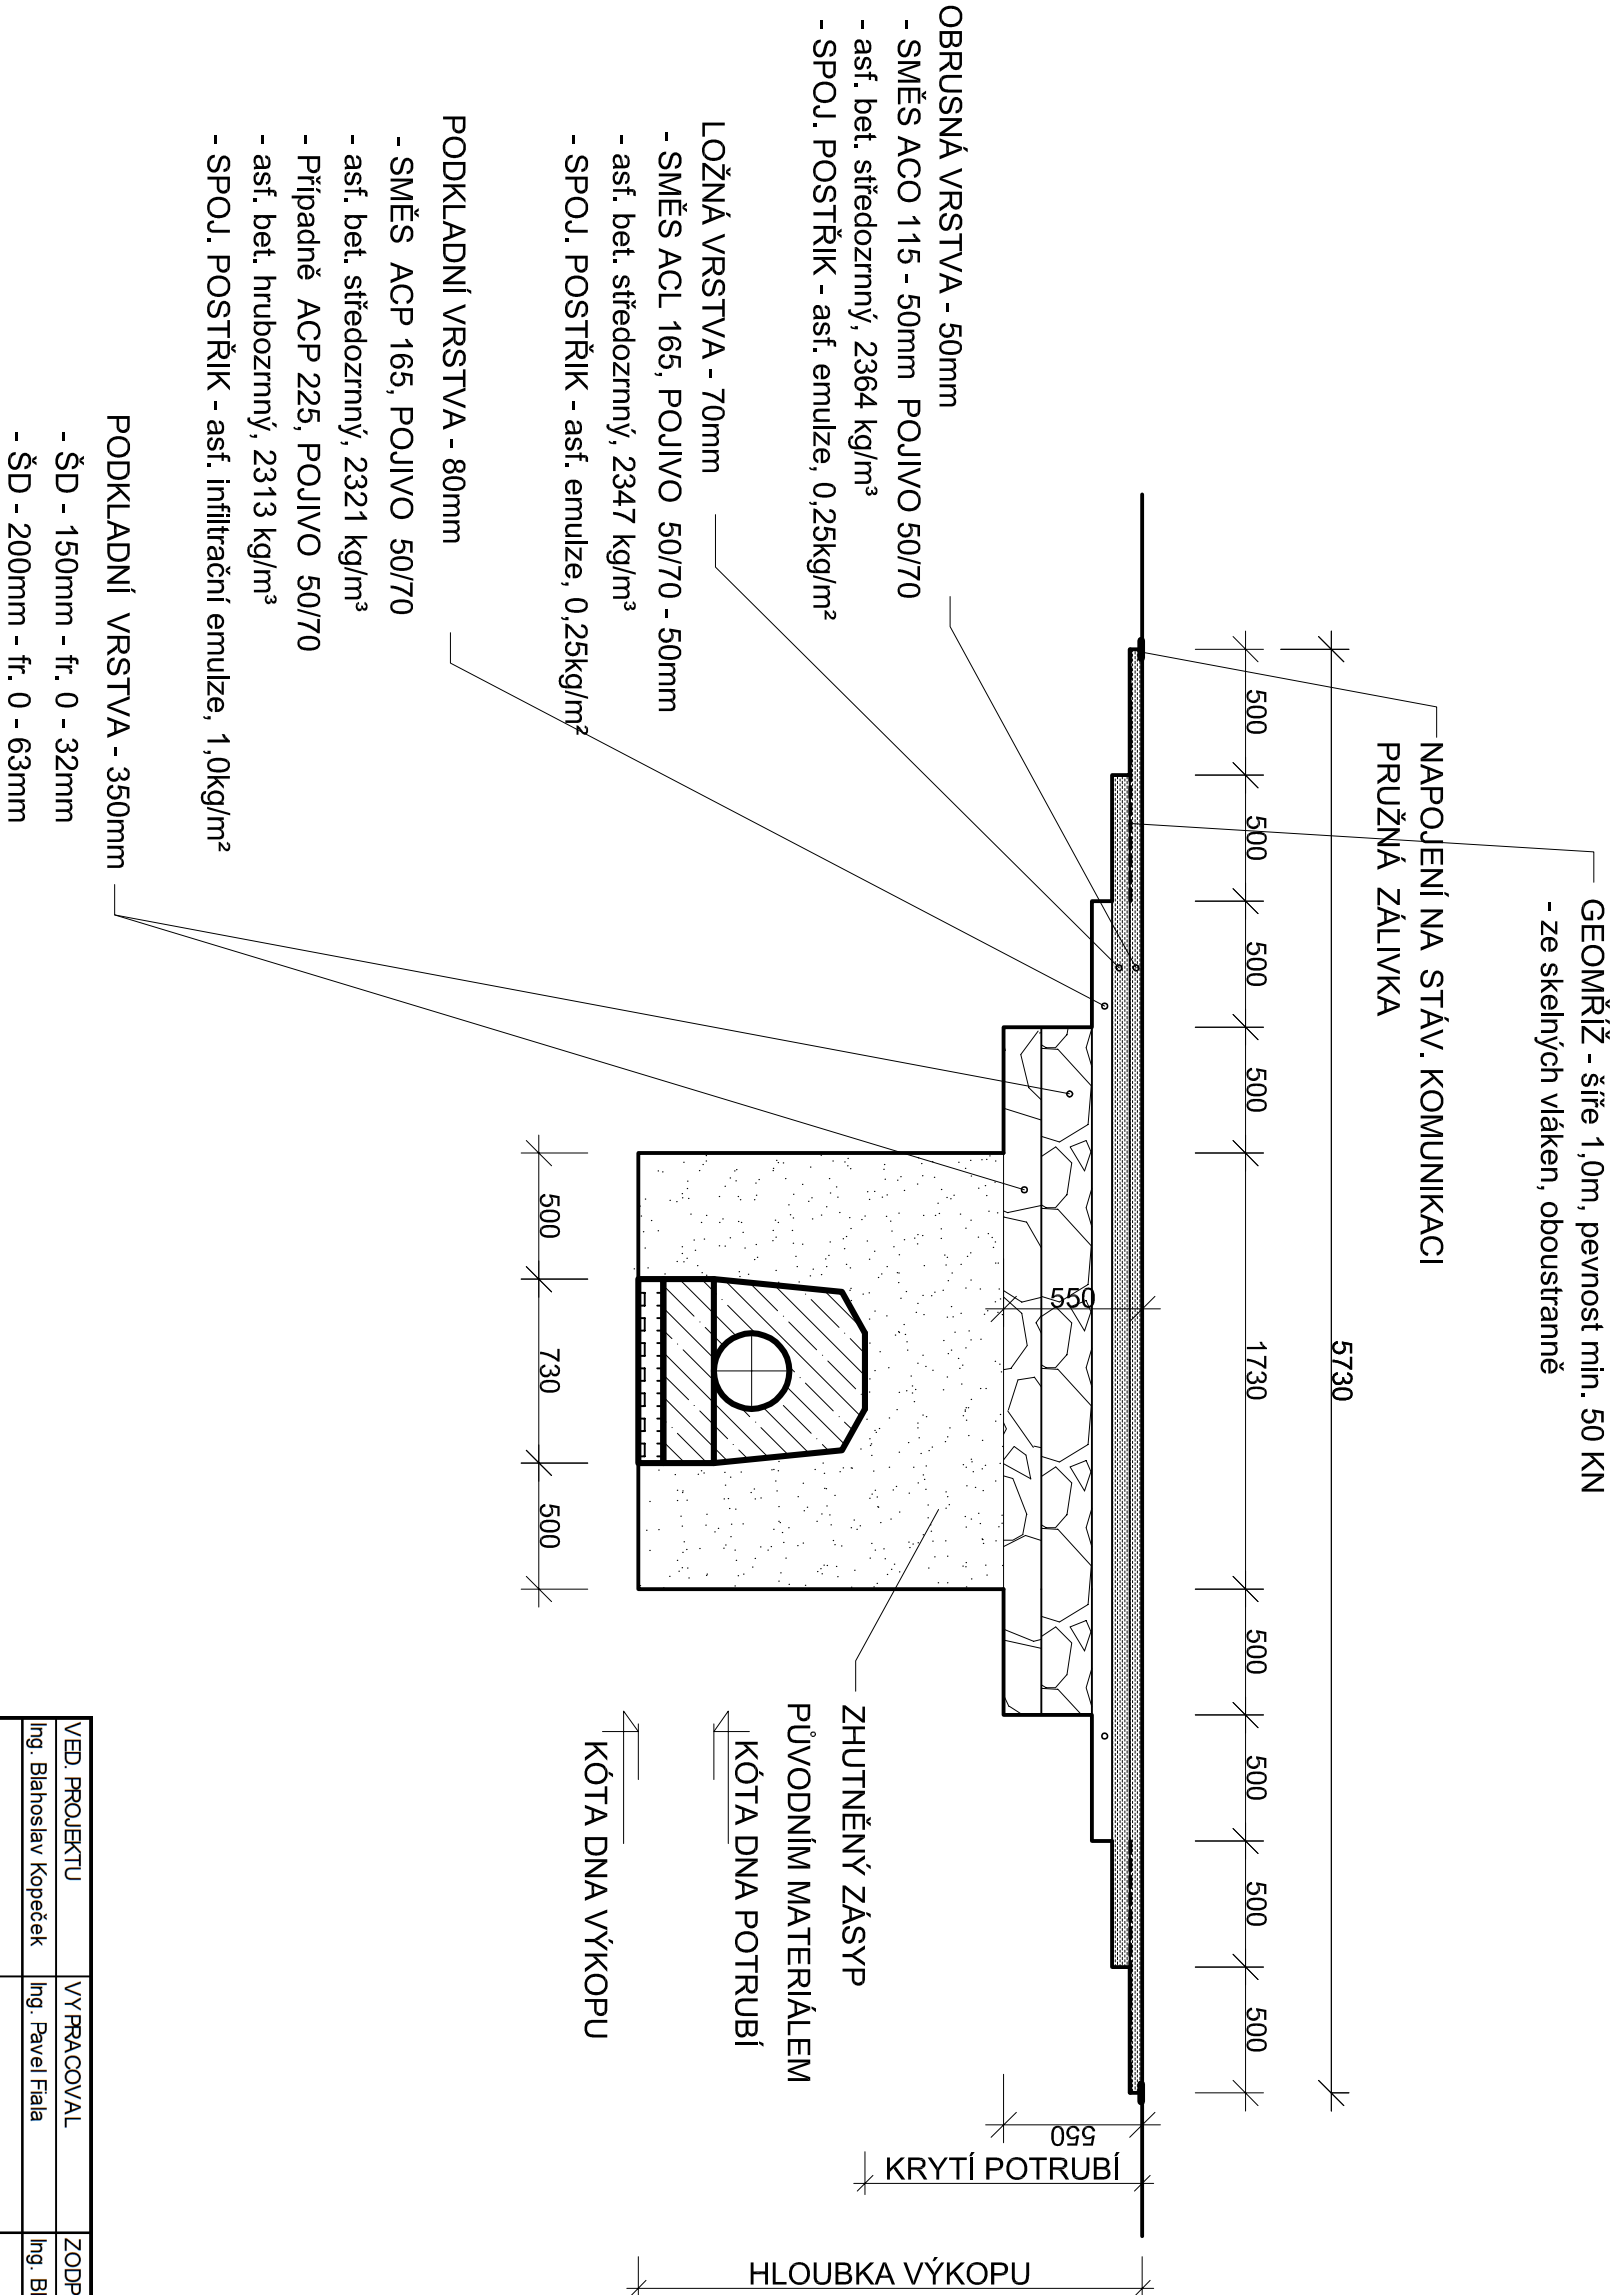

VED. PROJEKTU		VYPRACOVAL		ZODP. PROJEKTANT	
Ing. Blahoslav Kopeček		Ing. Pavel Fiala		Ing. Blahoslav Kopeček	
INVESTOR		Město Třebíč			
MÍSTO STAVBY		k.ú. Pouchov, okres Třebíč, kraj Vysočina			
AKCE					
OPRAVA A ODBAHNĚNÍ NÁVESNÍHO RYBNÍKA, K.Ú. POUCHOV					
DRUH VÝKR		VZOROVÝ ŘEZ OPRAVY KOMUNIKACE			

 <b>KINVEST</b> s.r.o. Demlova 1011, 674 01 Třebíč IČO : 255 89 679	
DATUM	08/2017
MĚŘITKO	1 : 30
FORMÁT	A3
STUPĚŇ	DSP

ARCH. Č	Č. VÝKRESU
D.1.2.5. 6	