


HYDROTECHNICKÁ SITUACE

M 1 : 1 500

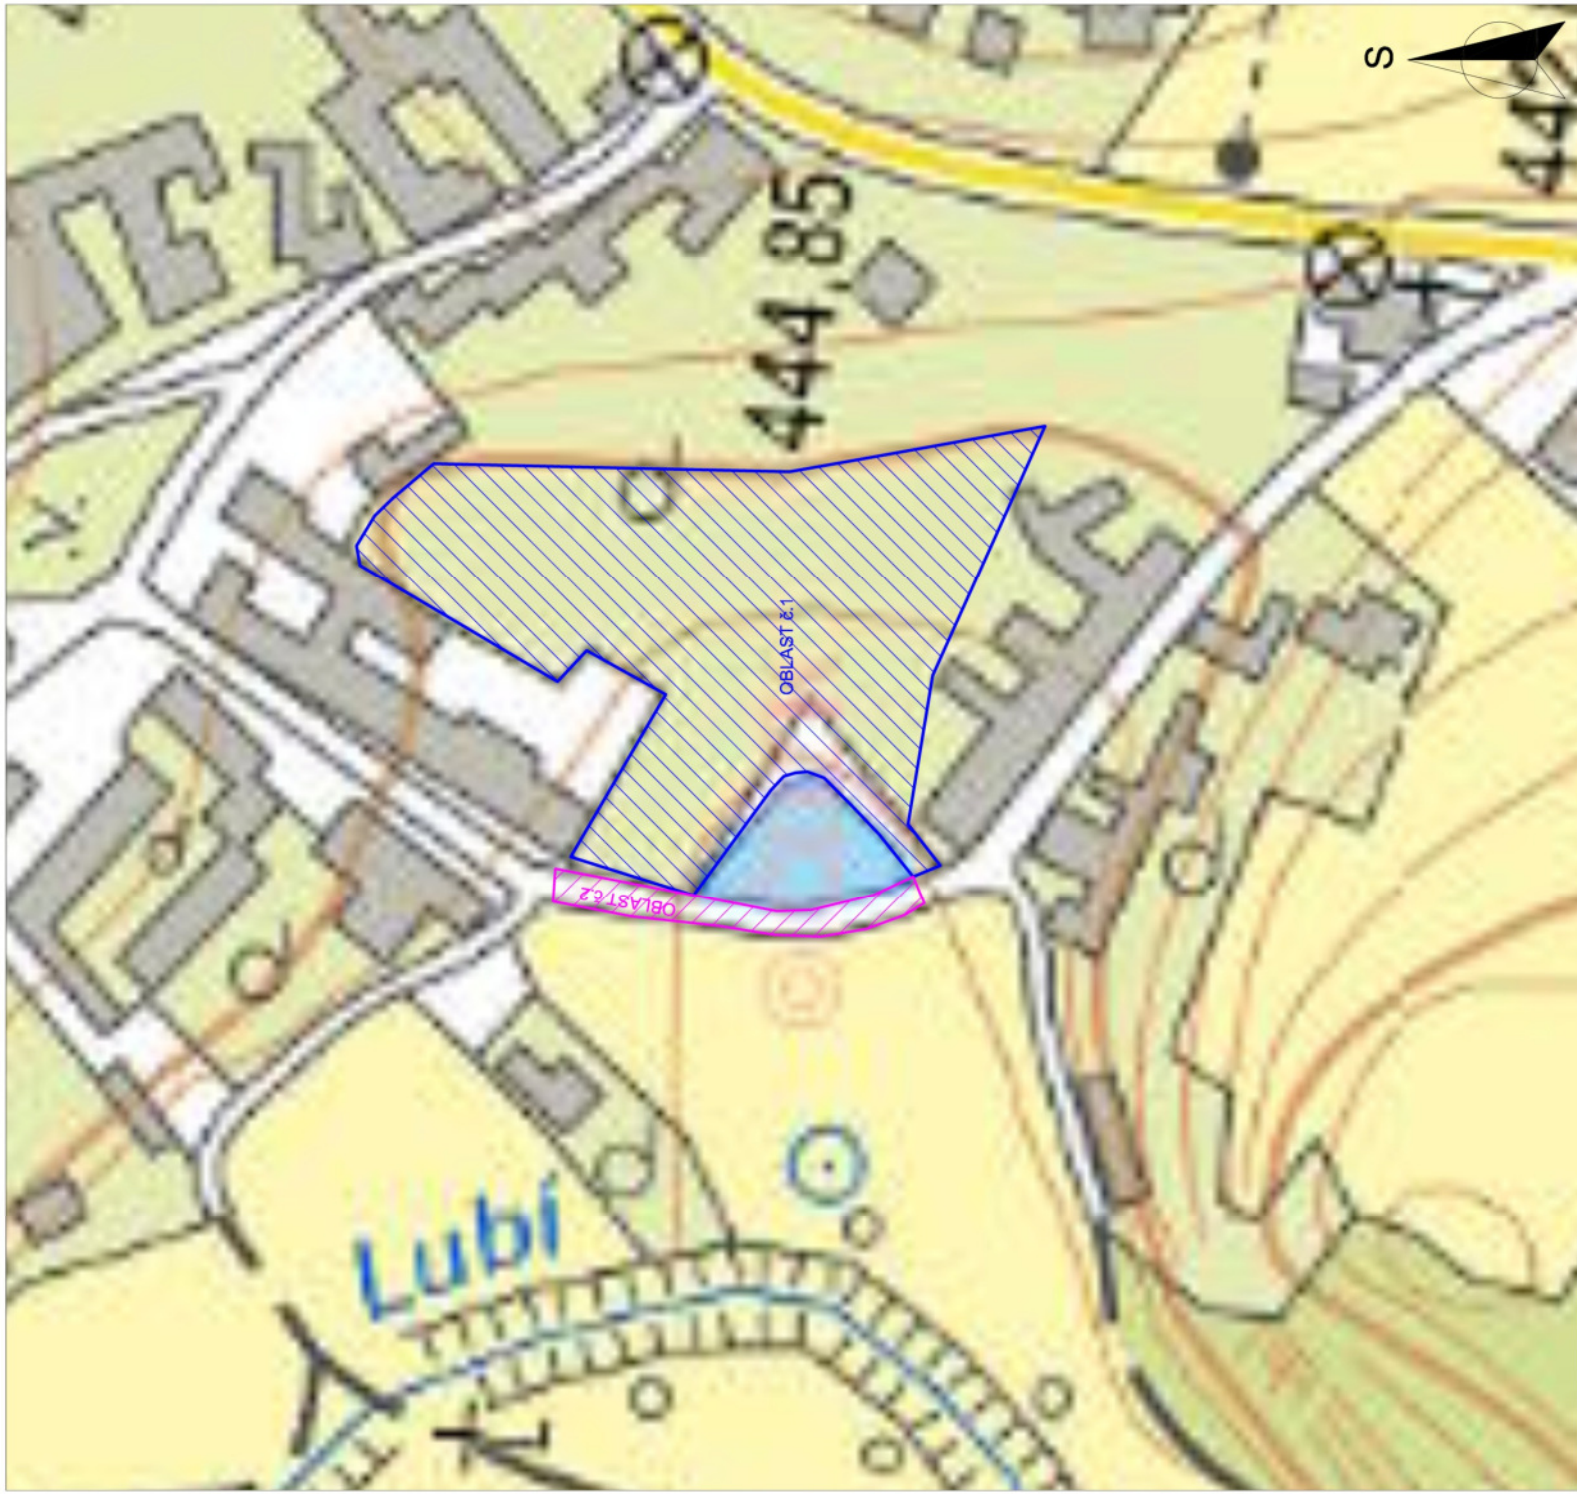

VED. PROJEKTU Ing. Blahoslav Kopeček	VYPRACOVAL Ing. Pavel Fiala	ZODP. PROJEKTANT Ing. Blahoslav Kopeček	 K INVEST s.r.o. Demlova 1011, 674 01 Třebíč IČO : 255 89 679	DA TUM 08/2017
				MĚŘÍTKO 1 : 1 500
INVESTOR Město Třebíč	MÍSTO STAVBY k.ú. Pocoucov, okres Třebíč, kraj Vysočina	AKCE OPRAVA A ODBAHNĚNÍ NÁVESNÍHO RYBNÍKA, K.Ú. POCOUCOV		FORMÁT A4
				STUPEŇ DSP
DRUH VÝKŘ. HYDROTECHNICKÁ SITUACE				ARCH. Č. Č.VÝKRESU C.6