



VZOROVÝ ŘEZ OPĚRNOU STĚNOU (PRAVÁ STĚNA)

M 1 : 25

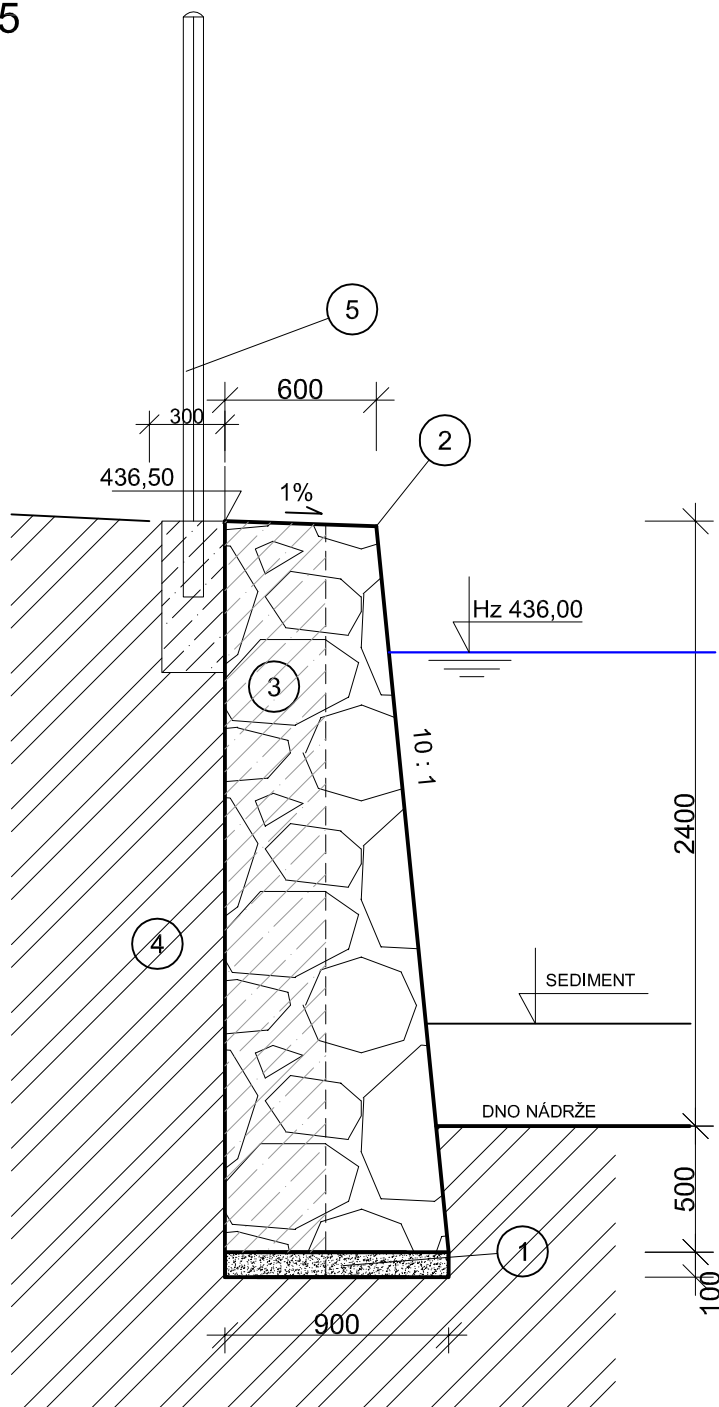

LEGENDA

- ① PODKLADNÍ BETON C 16/20
- ② ZDIVO Z LK DO BETONU C 20/25 FX3
- ③ STÁVAJÍCÍ ODSTRANĚNÁ OPĚRNÁ STĚNA
- ④ PŮVODNÍ ZEMINA
- ⑤ STÁVAJÍCÍ OPLOCENÍ

VED. PROJEKTU	VYPRACOVAL	ZODP. PROJEKTANT	 K INVEST s.r.o. Demlova 1011, 674 01 Třebíč IČO : 255 89 679	
Ing. Blahoslav Kopeček	Ing. Pavel Fiala	Ing. Blahoslav Kopeček		
INVESTOR	Město Třebíč			
MÍSTO STAVBY	k.ú. Pocoucov, okres Třebíč, kraj Vysočina			
AKCE OPRAVA A ODBAHNĚNÍ NÁVESNÍHO RYBNÍKA, K.Ú. POCOUCOV			DATUM	08/2017
			MĚŘÍTKO	1 : 25
			FORMÁT	A4
			STUPEŇ	DSP
DRUH VÝKR.	VZOROVÝ ŘEZ OPĚRNOU STĚNOU (PRAVÁ STĚNA)	ARCH. Č	Č.VÝKRESU	D.1.2.5. 4