



VZOROVÝ ŘEZ PŘÍZDĚNÍM - PRAVÁ STĚNA

M 1 : 30

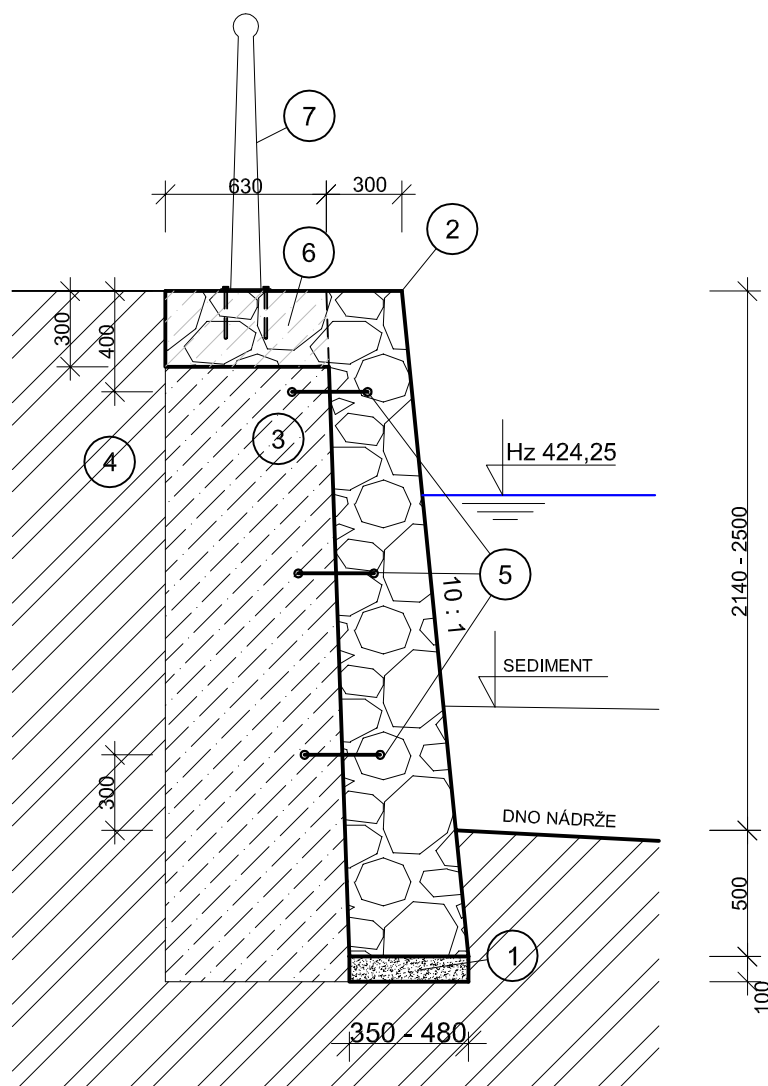

LEGENDA

- ① PODKLADNÍ BETON C 16/20
- ② ZDIVO Z LK DO BETONU C 20/25 XF3
- ③ STÁVAJÍCÍ OPĚRNÁ STĚNA
- ④ PŮVODNÍ ZEMINA
- ⑤ KOTVÍCÍ VÝZTUŽ NA CHEMICKOU KOTVU B500, $\varnothing 10$ mm, L = 300 mm (3ks po 1,0 m)
- ⑥ ODSTRANĚNÁ A ZNOVU DOZDĚNÁ ČÁST STÁVAJÍCÍ STĚNY
- ⑦ OHRANIČENÍ Z LITINOVÝCH SLOUPKŮ S ŘETĚZEM

VED. PROJEKTU	VYPRACOVAL	ZODP. PROJEKTANT	 Koinvest s.r.o. Demlov a 1011, 674 01 Třebíč IČO : 255 89 679
Ing. Blahoslav Kopeček	Ing. Pavel Fiala	Ing. Blahoslav Kopeček	
INVESTOR	Město Třebíč		DATUM 09/2017 MĚŘÍTKO 1 : 30 FORMÁT A4 STUPEŇ DSP
MÍSTO STAVBY	k.ú. Ptáčov, okres Třebíč, kraj Vysočina		
AKCE OPRAVA A ODBAHNĚNÍ NÁVESNÍHO RYBNÍKA, K.Ú. PTÁČOV			ARCH. Č Č.VÝKRESU D.1.2.5. 3
DRUH VÝKR. VZOROVÝ ŘEZ PŘÍZDĚNÍM - PRAVÁ STĚNA			