


# SITUACE ŠIRŠÍCH VZTAHŮ

M 1 : 5 000

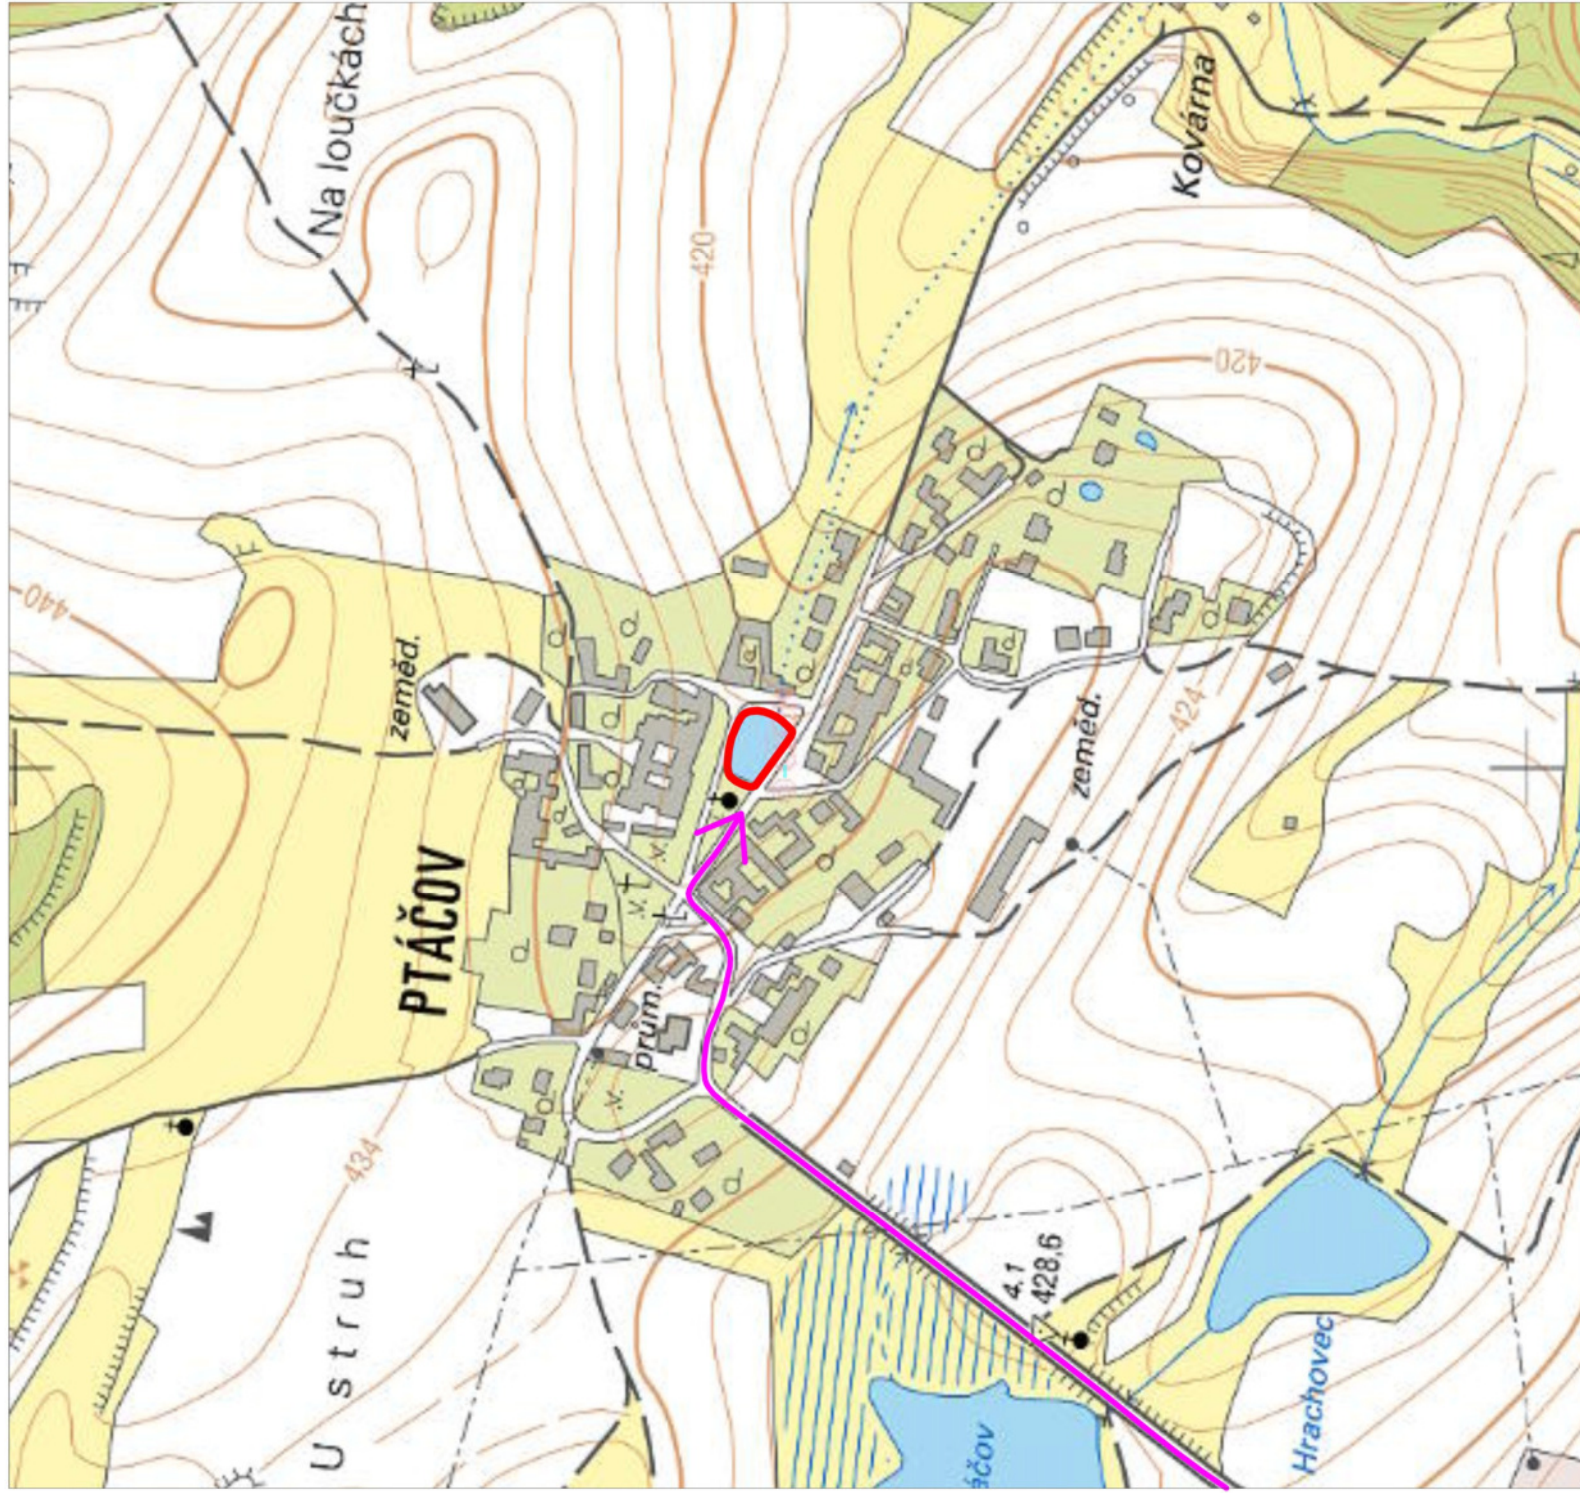


LEGENDA:

↑ PŘÍJEZD NA STAVBU

— STAVBA



VED. PROJEKTU		VYPRACOVAL	ZODP. PROJEKTANT
Ing. Blahoslav Kopeček		Ing. Pavel Fiala	Ing. Blahoslav Kopeček
INVESTOR		Město Třebíč	
MÍSTO STAVBY		k.ú. Ptáčov, okres Třebíč, kraj Vysočina	
AKCE			
OPRAVA A ODBAHNĚNÍ NÁVESNÍHO RYBNÍKA, K.Ú. PTÁČOV			
DRUH VÝKR.		SITUACE ŠIRŠÍCH VZTAHŮ	

 <b>KINVEST</b> s.r.o. Demlova 1011, 674 01 Třebíč IČO : 255 89 679	DATUM	09/2017
	MĚŘÍTKO	1 : 5 000
	FORMÁT	A4
	STUPEŇ	DSP
	ARCH. Č.	Č. VÝKRESU <b>C.2</b>