



PŘEHLEDNÁ MAPA POVODÍ

M 1 : 50 000

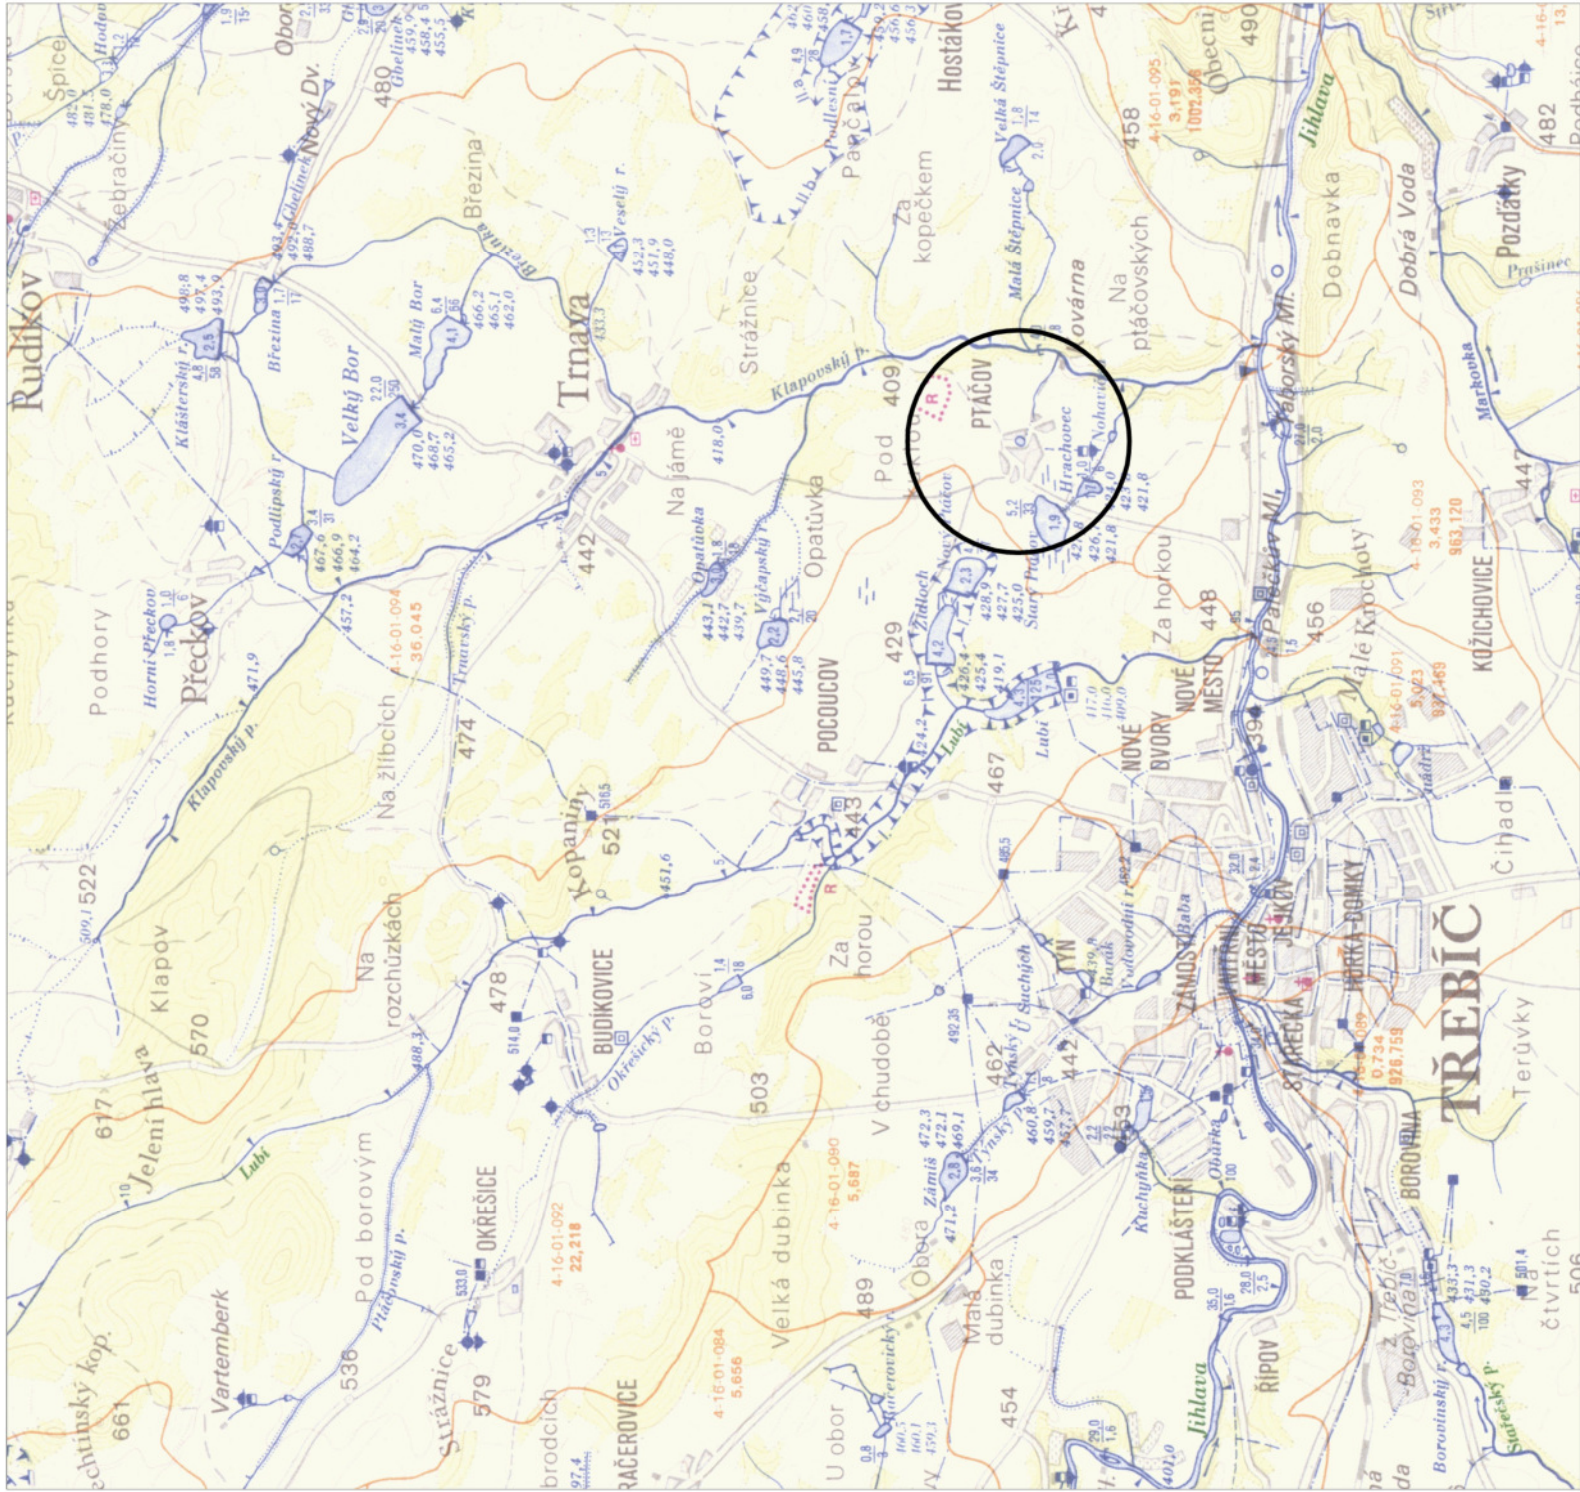

VED. PROJEKTU		VYPRACOVAL	ZODP. PROJEKTANT	 K INVEST s.r.o. Demlova 1011, 674 01 Třebíč IČO : 255 89 679	
Ing. Blahoslav Kopeček		Ing. Pavel Fiala	Ing. Blahoslav Kopeček		
INVESTOR		Město Třebíč			
MÍSTO STAVBY		k.ú. Ptáčov, okres Třebíč, kraj Vysočina			
AKCE				DATUM	09/2017
OPRAVA A ODBAHNĚNÍ NÁVESNÍHO RYBNÍKA, K.Ú. PTÁČOV				MĚŘÍTKO	1 : 50 000
				FORMÁT	A4
				STUPEŇ	DSP
DRUH VÝKR.		PŘEHLEDNÁ MAPA POVODÍ		ARCH. Č	Č.VÝKRESU C.1