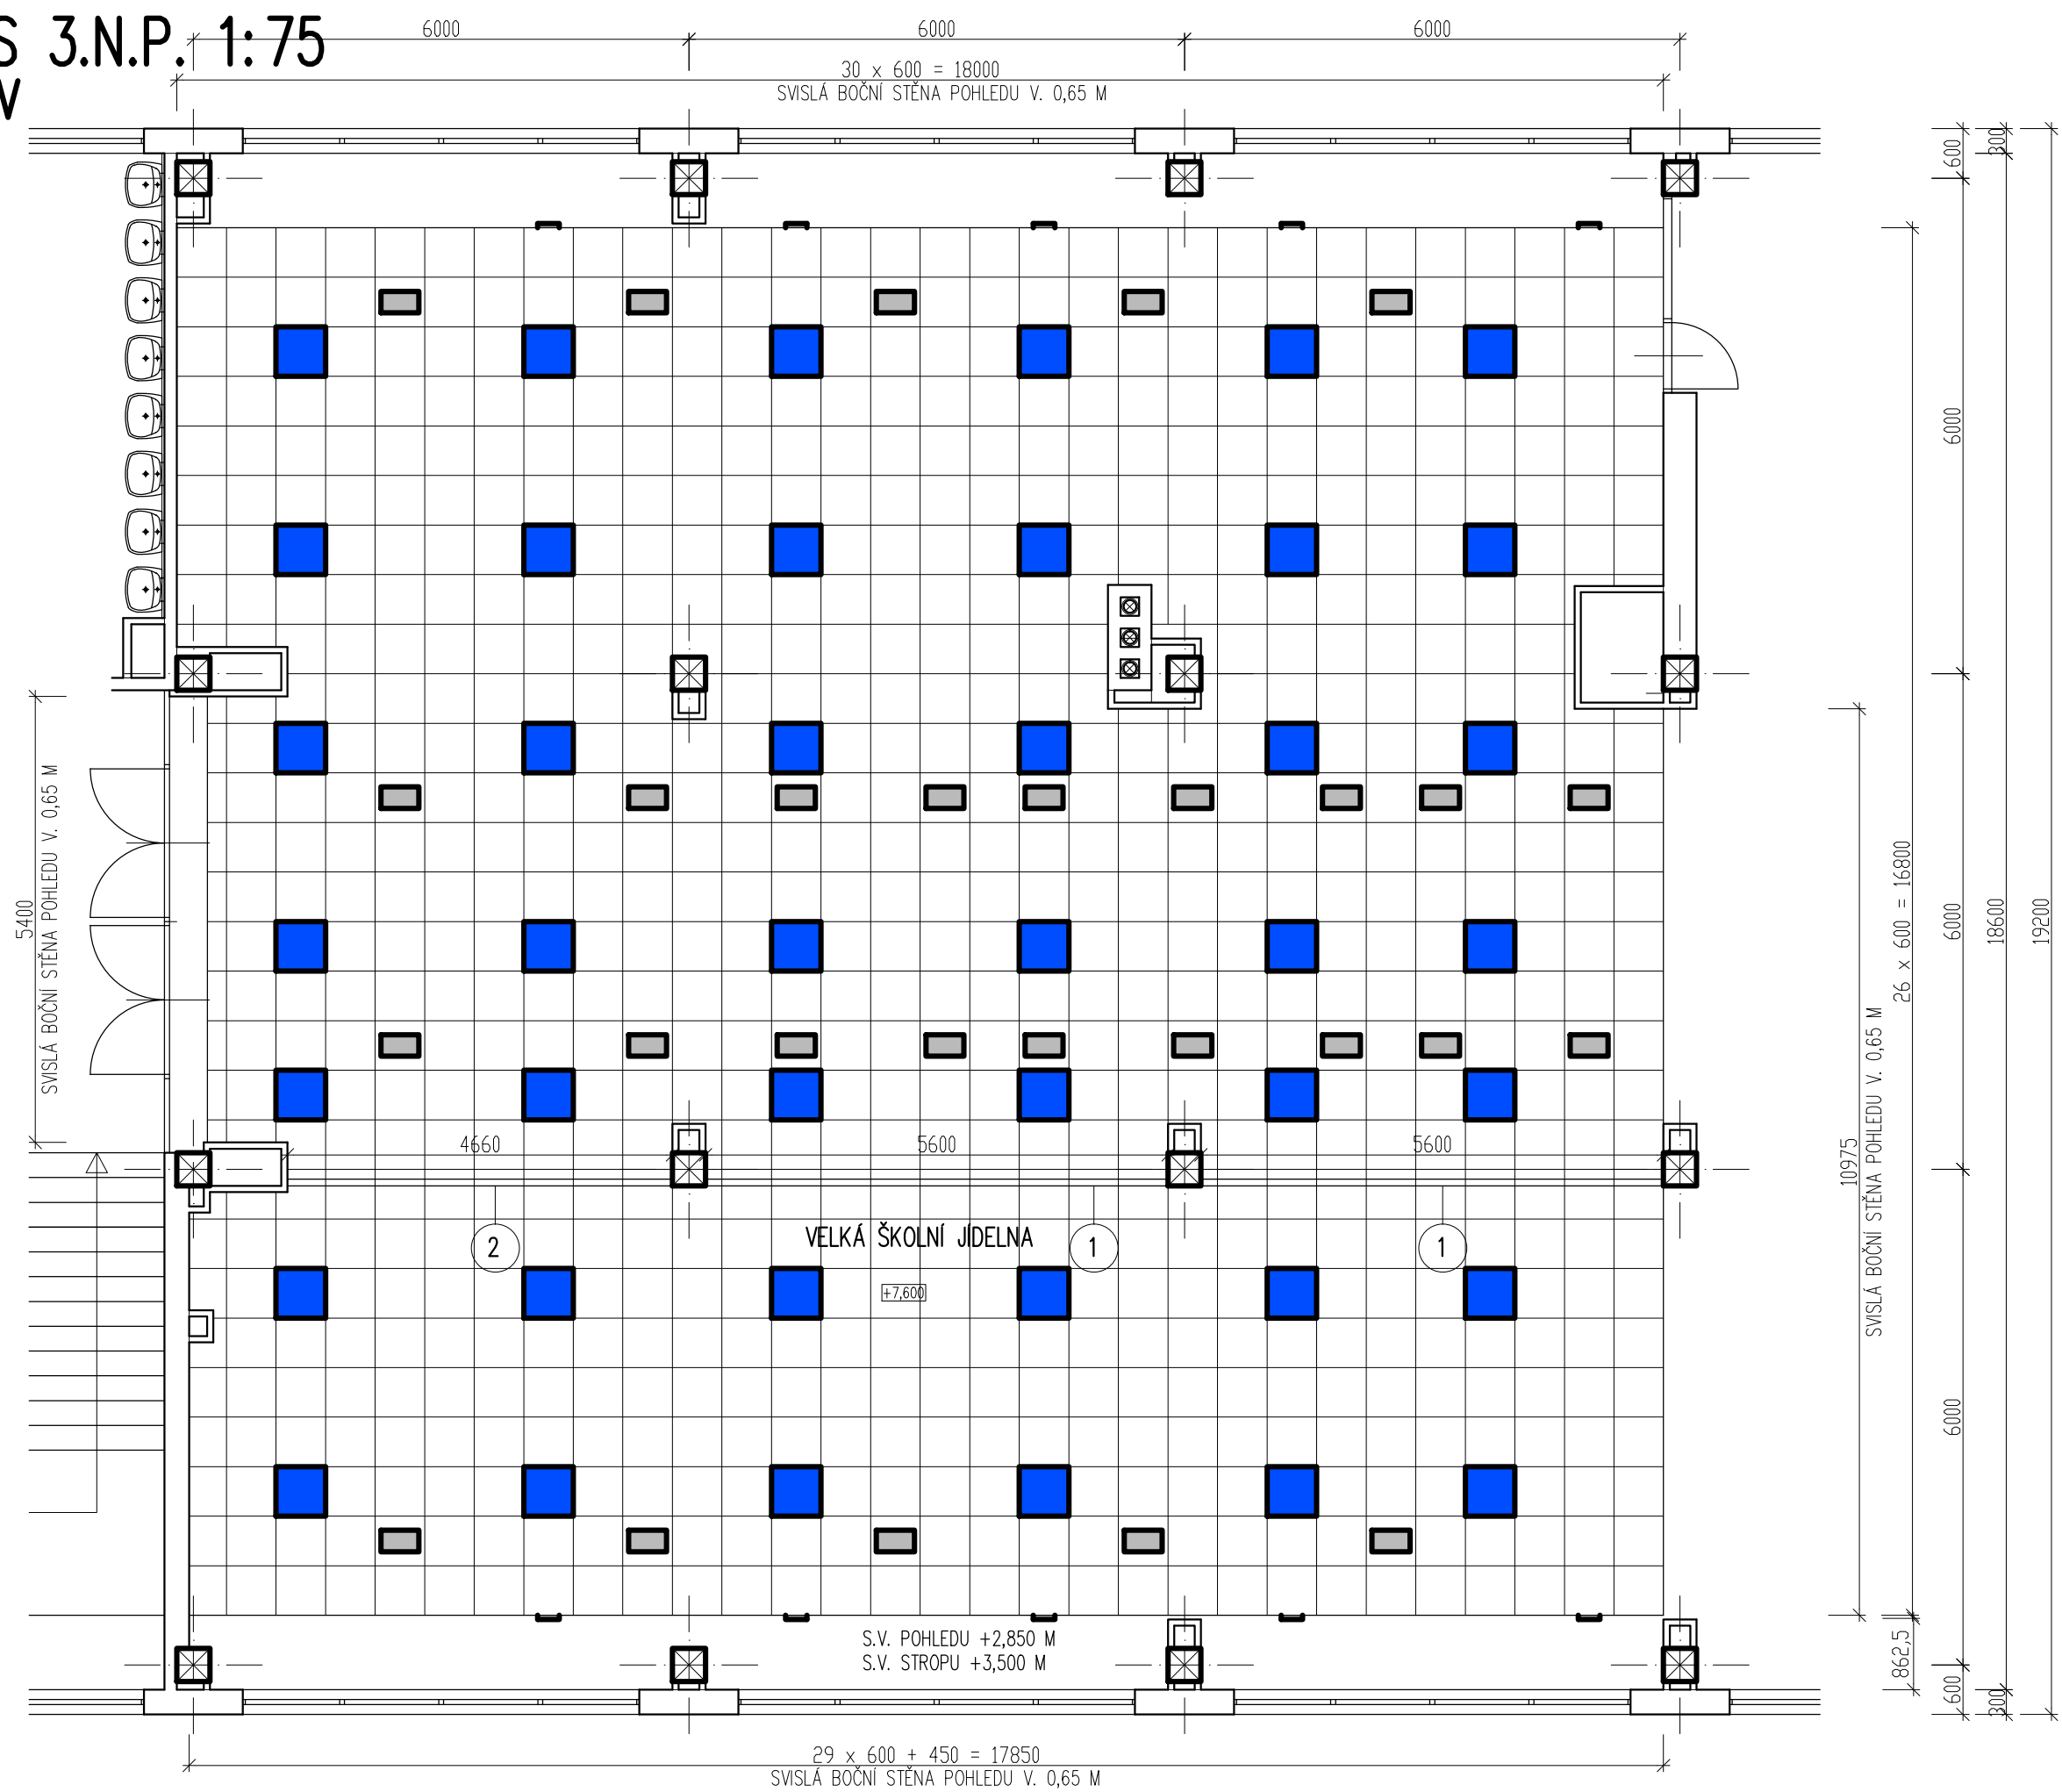
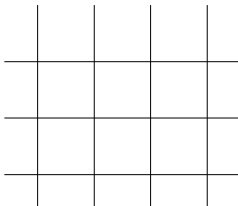




PŮDORYS 3.N.P. 1:75
NOVÝ STAV





LEGENDA:


- 

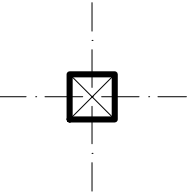
NOVÝ AKUSTICKÝ PODHLED S RASTREM 600/600 MM VE VÝŠCE 2850 MM NAD PODLAHOU
(SROVNATELNÝ VÝROBEK JAKO ECOPHON SAINT-GOBAIN GEDINA A)
TL. 15 MM, POHLITIVOST $\alpha = 0,95$, ABSORBČNÍ TŘ. A, POVRCHOVÁ ÚPRAVA AKUTEX T,
VIDITELNÝ ROST NOSNÉ KONSTRUKCE, SNADNO DEMONTOVATELNÉ PANELY
HRUBÁ PŮDORYSNÁ PLOCHA PODHLEDU 18,00 m x 16,80 m = 302,40 m²
HRUBÁ SVISLÁ PLOCHA PODHLEDU (18,00 m x 2 + 11,40 m + 5,40 m) x 0,65 m = 34,32 m²
- 

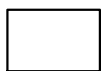
INTEGROVANÉ LED SVÍTIDLO VESTAVĚNÉ DO PODHLEDU ECOPHON DO RASTRU 600/600 MM – 42 KS
- 

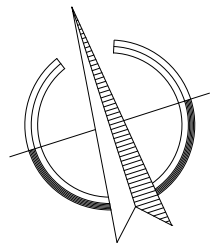
VĚTRACÍ MŘÍŽKA ELOXOVANÁ HLINIKOVÁ 430/230 MM DO PODHLEDU DO OTVORU 400/200 MM – 28 KS
- 

VĚTRACÍ MŘÍŽKA ELOX. HLINIKOVÁ 430/230 MM DO STĚN PODHLEDU DO OTVORU 400/200 MM – 10 KS
- 

OCEL. NOSNÍK POZINKOVANÝ – UZAVŘENÝ PROFIL 80/80/5 MM DL. 5,60 M KOTVENÝ DO ZDIVA (SLOUPŮ) 2 KS
PRO PŘEPAŽOVACÍ STĚNU Z VERTIKÁLNÍCH ŽALUZII, NÁTĚR BILÝ
- 

OCEL. NOSNÍK POZINKOVANÝ – UZAVŘENÝ PROFIL 80/80/5 MM DL. 4,66 M KOTVENÝ DO ZDIVA (SLOUPŮ) 1 KS
PRO PŘEPAŽOVACÍ STĚNU Z VERTIKÁLNÍCH ŽALUZII, NÁTĚR BILÝ
- 

ŽB SLOUPY NOSNÉHO SKELETU OBJEKTU
- 

STÁVAJÍCÍ ZDĚNÉ KONSTRUKCE
- 

+0,00 = STÁVAJÍCÍ PODLAHA 1.N.P.

ODP. PROJEKTANT	VYPRACOVAL	KRESLIL	<div>Ing. Jiří Hnízdil</div> <div>PROJEKTOVÁ ČINNOST VE VÝSTAVĚ</div> <div>JASANOVA 1064</div> <div>KANCELÁŘ: KARLOVO NÁM. 61/50</div> <div>67401 TŘEBÍČ, TEL. 728966753</div> <div>IČ 127 34 411</div>	
ING. JIŘÍ HNÍZDIL	ING. JIŘÍ HNÍZDIL	ING. JIŘÍ HNÍZDIL		
MÍSTO: CENTRÁLNÍ JIDELNA – SIROTCÍ UL. 1341/3, 67401 TŘEBÍČ		OKRES: TŘEBÍČ		
INVESTOR: MĚSTO TŘEBÍČ, KARLOVO NÁM. 140/55, 674 01 TŘEBÍČ				
NÁZEV STAVBY: <div>VÝMĚNA SVĚTEL A PODHLEDŮ V OBJEKTU CENTRÁLNÍ JIDELNY NA UL. SIROTCÍ V TŘEBÍČ</div> <div>PROJEKTOVÉ PODKLADY</div>			FORMÁT	3 A4
			DATUM	02/2019
			STUPEŇ	PROJ. PODKLADY
			ZAK. Č.	05/19
OBSAH VÝKRESU: D.1.1 ARCHITEXTONICKO-STAVEBNÍ ŘEŠENÍ			MĚRITKO:	VÝKRES Č.:
PŮDORYS 3.N.P. – NOVÝ STAV			1: 75	D.1.1.3