


**PROVEDENÍ ELEKTRONINSTALACE**  
Elektronistalace bude v celém rozsahu v provedení pod omítkou, kabely budou vedeny částečně nad stropními podhledy a dále v elektronistalacích trubkách ve vysekávaných drážkách pod omítkou. Sinoproudé i slaboproudé koncové prvky (zásuvky, spínače atd.) budou v celém prostoru v provedení stejné designové řady, pro osazení do společných vícenásobných rámečků.

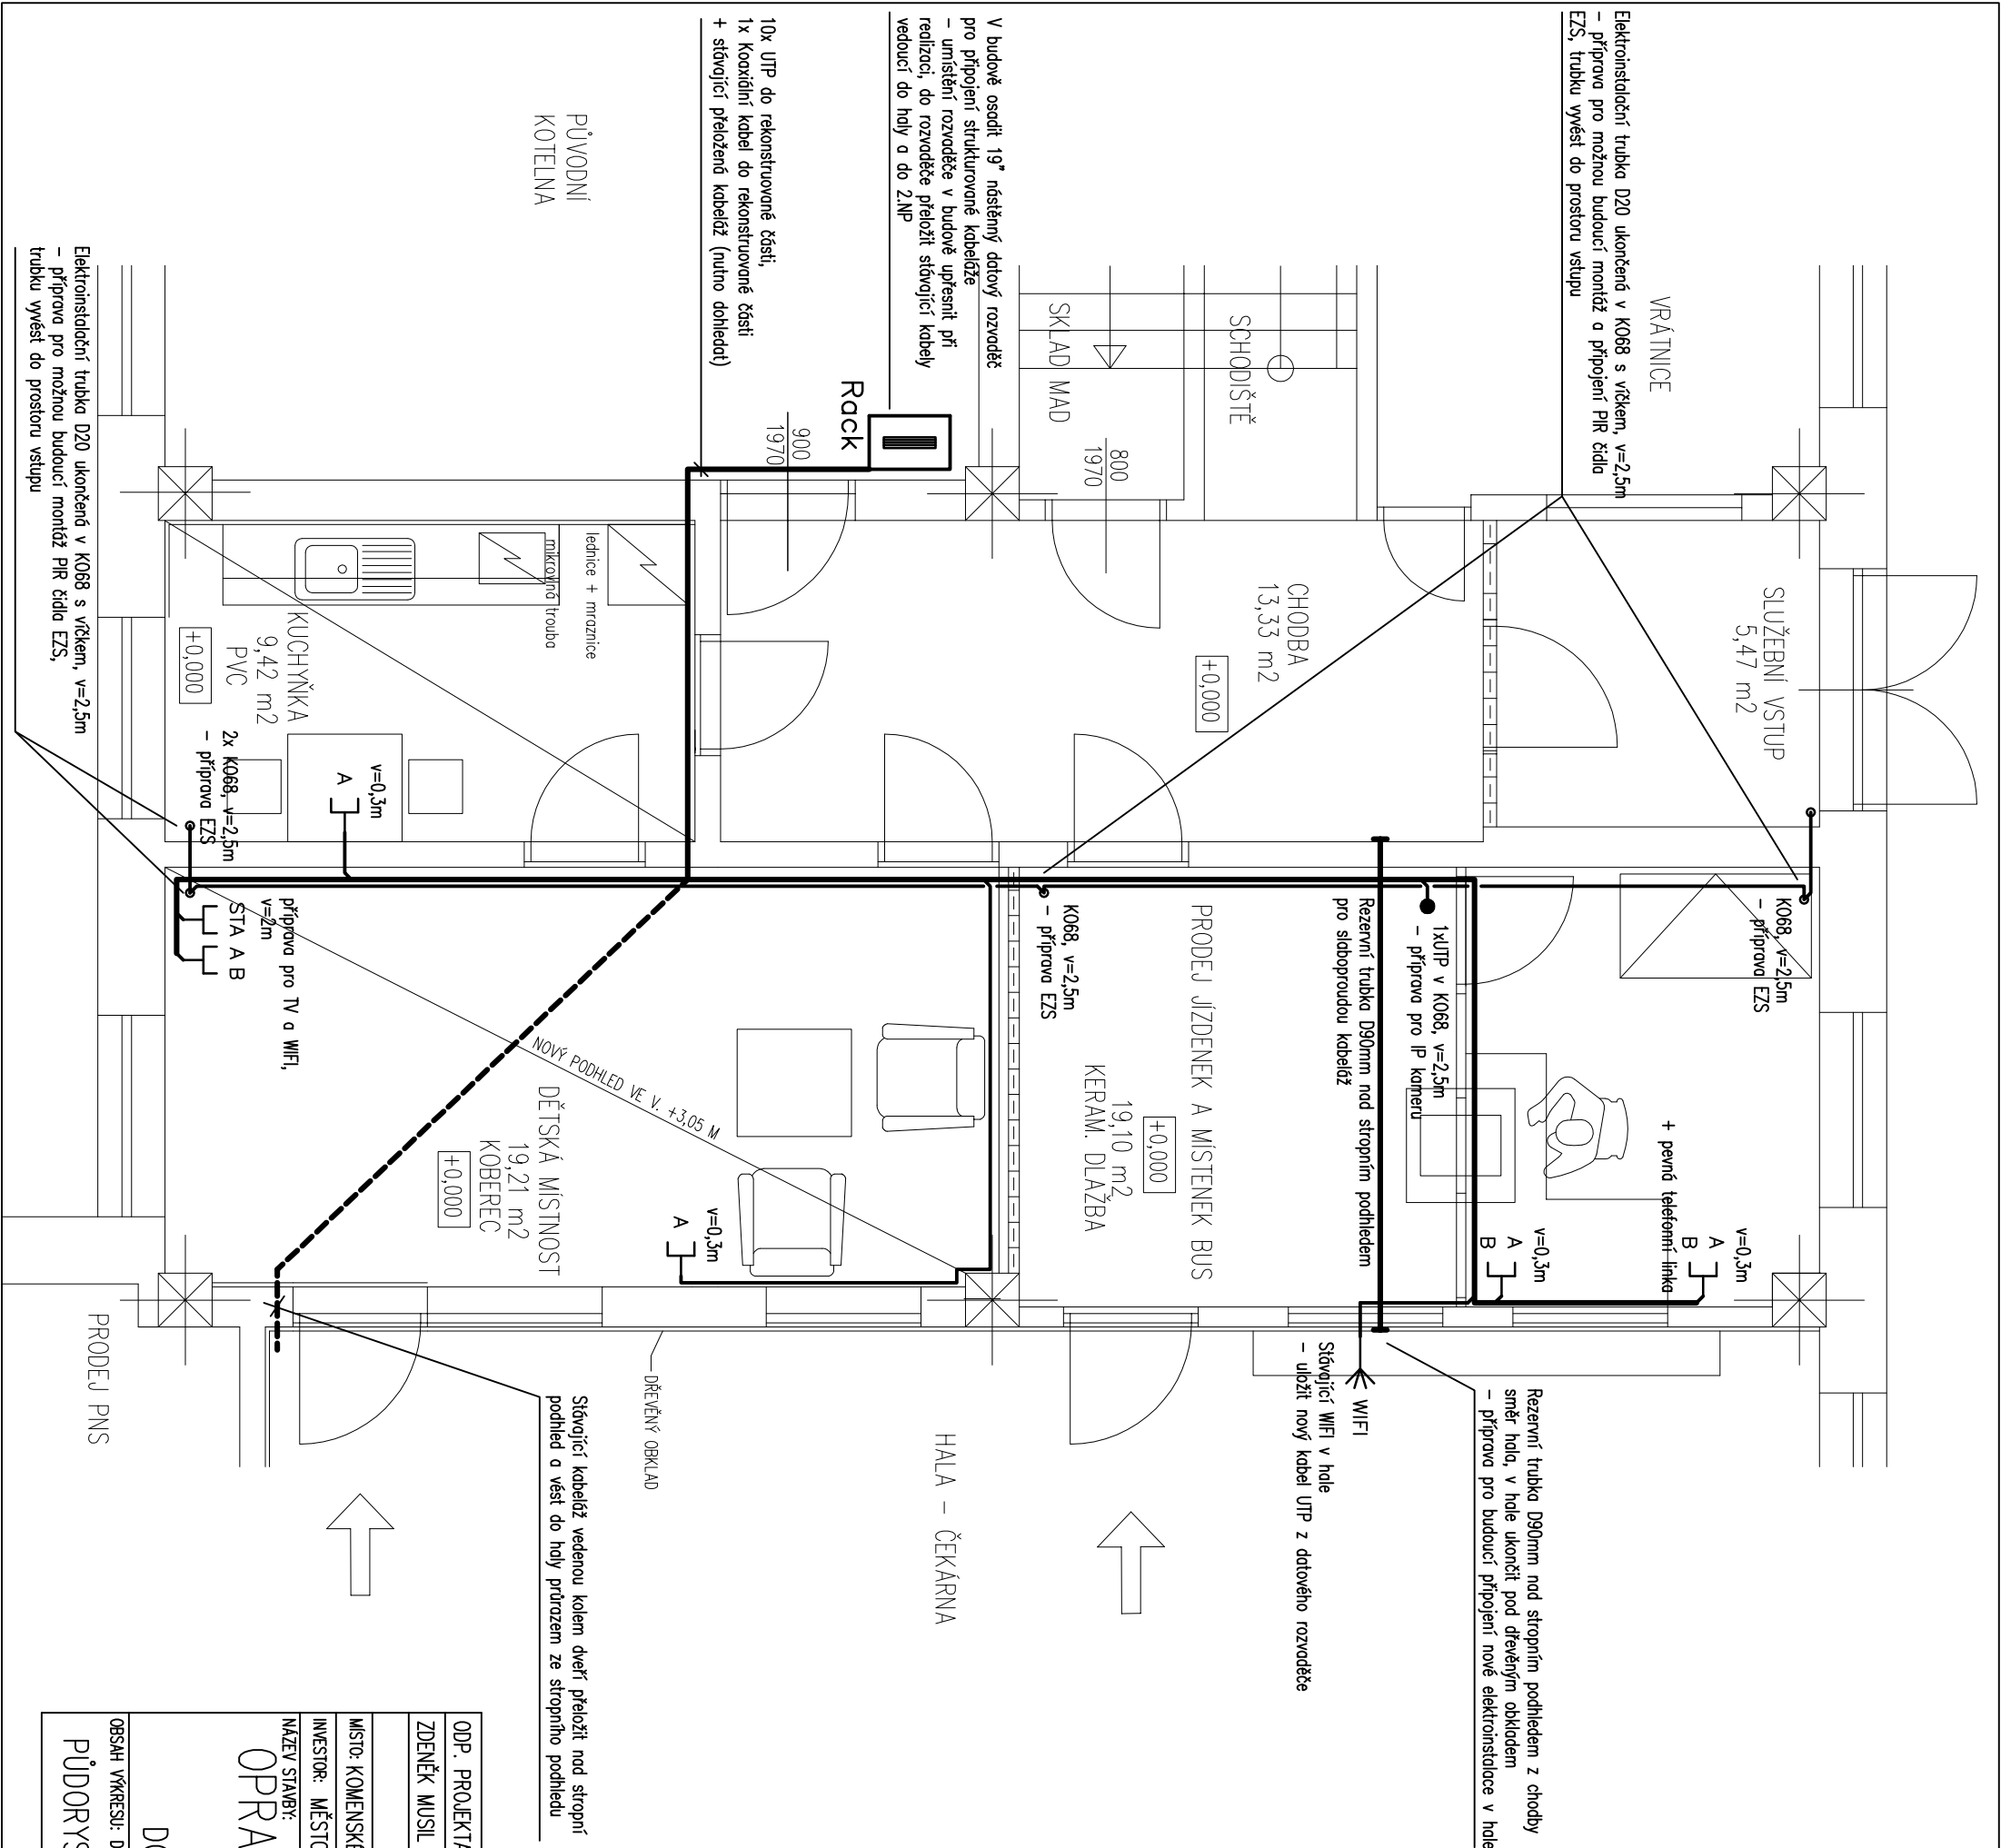

ODP. PROJEKTANT	VYPRACOVAL	KRESIL	<div>ESTING s.r.o.</div> <div>Tyšova 48, 675 22 Stareč</div>	
ZDENĚK MUSIL	MIROSLAV ČAHA	MIROSLAV ČAHA		
MÍSTO: KOMENSKÉHO NÁM. 137/9 TŘEBÍČ, parc.č.st. 5592, k.ú. TŘEBÍČ				
INVESTOR: MĚSTO TŘEBÍČ, KARLOVO NÁM. 140/55, 674 01 TŘEBÍČ				
NÁZEV STAVBY:			FORMÁT	2 A4
OPRAVA PROSTOR AUTOBUSOVÉHO NÁDRAŽÍ TŘEBÍČ DOKUMENTACE PRO PROVEDENÍ STAVBY			DATUM	05/2018
			STUPEŇ	DPS
			ZAK. Č.	128/2018
OBSAH VÝKRESU: D.1.4g ZAŘÍZENÍ SILNOPROUDÉ A SLABOPROUDÉ ELEKTROTECHNIKY			MĚŘÍTKO:	1:50
PŮDORYS 1.NP – SLABOPROUDÁ ELEKTRONINSTALACE			VÝKRES Č.:	D.1.4.g.03