
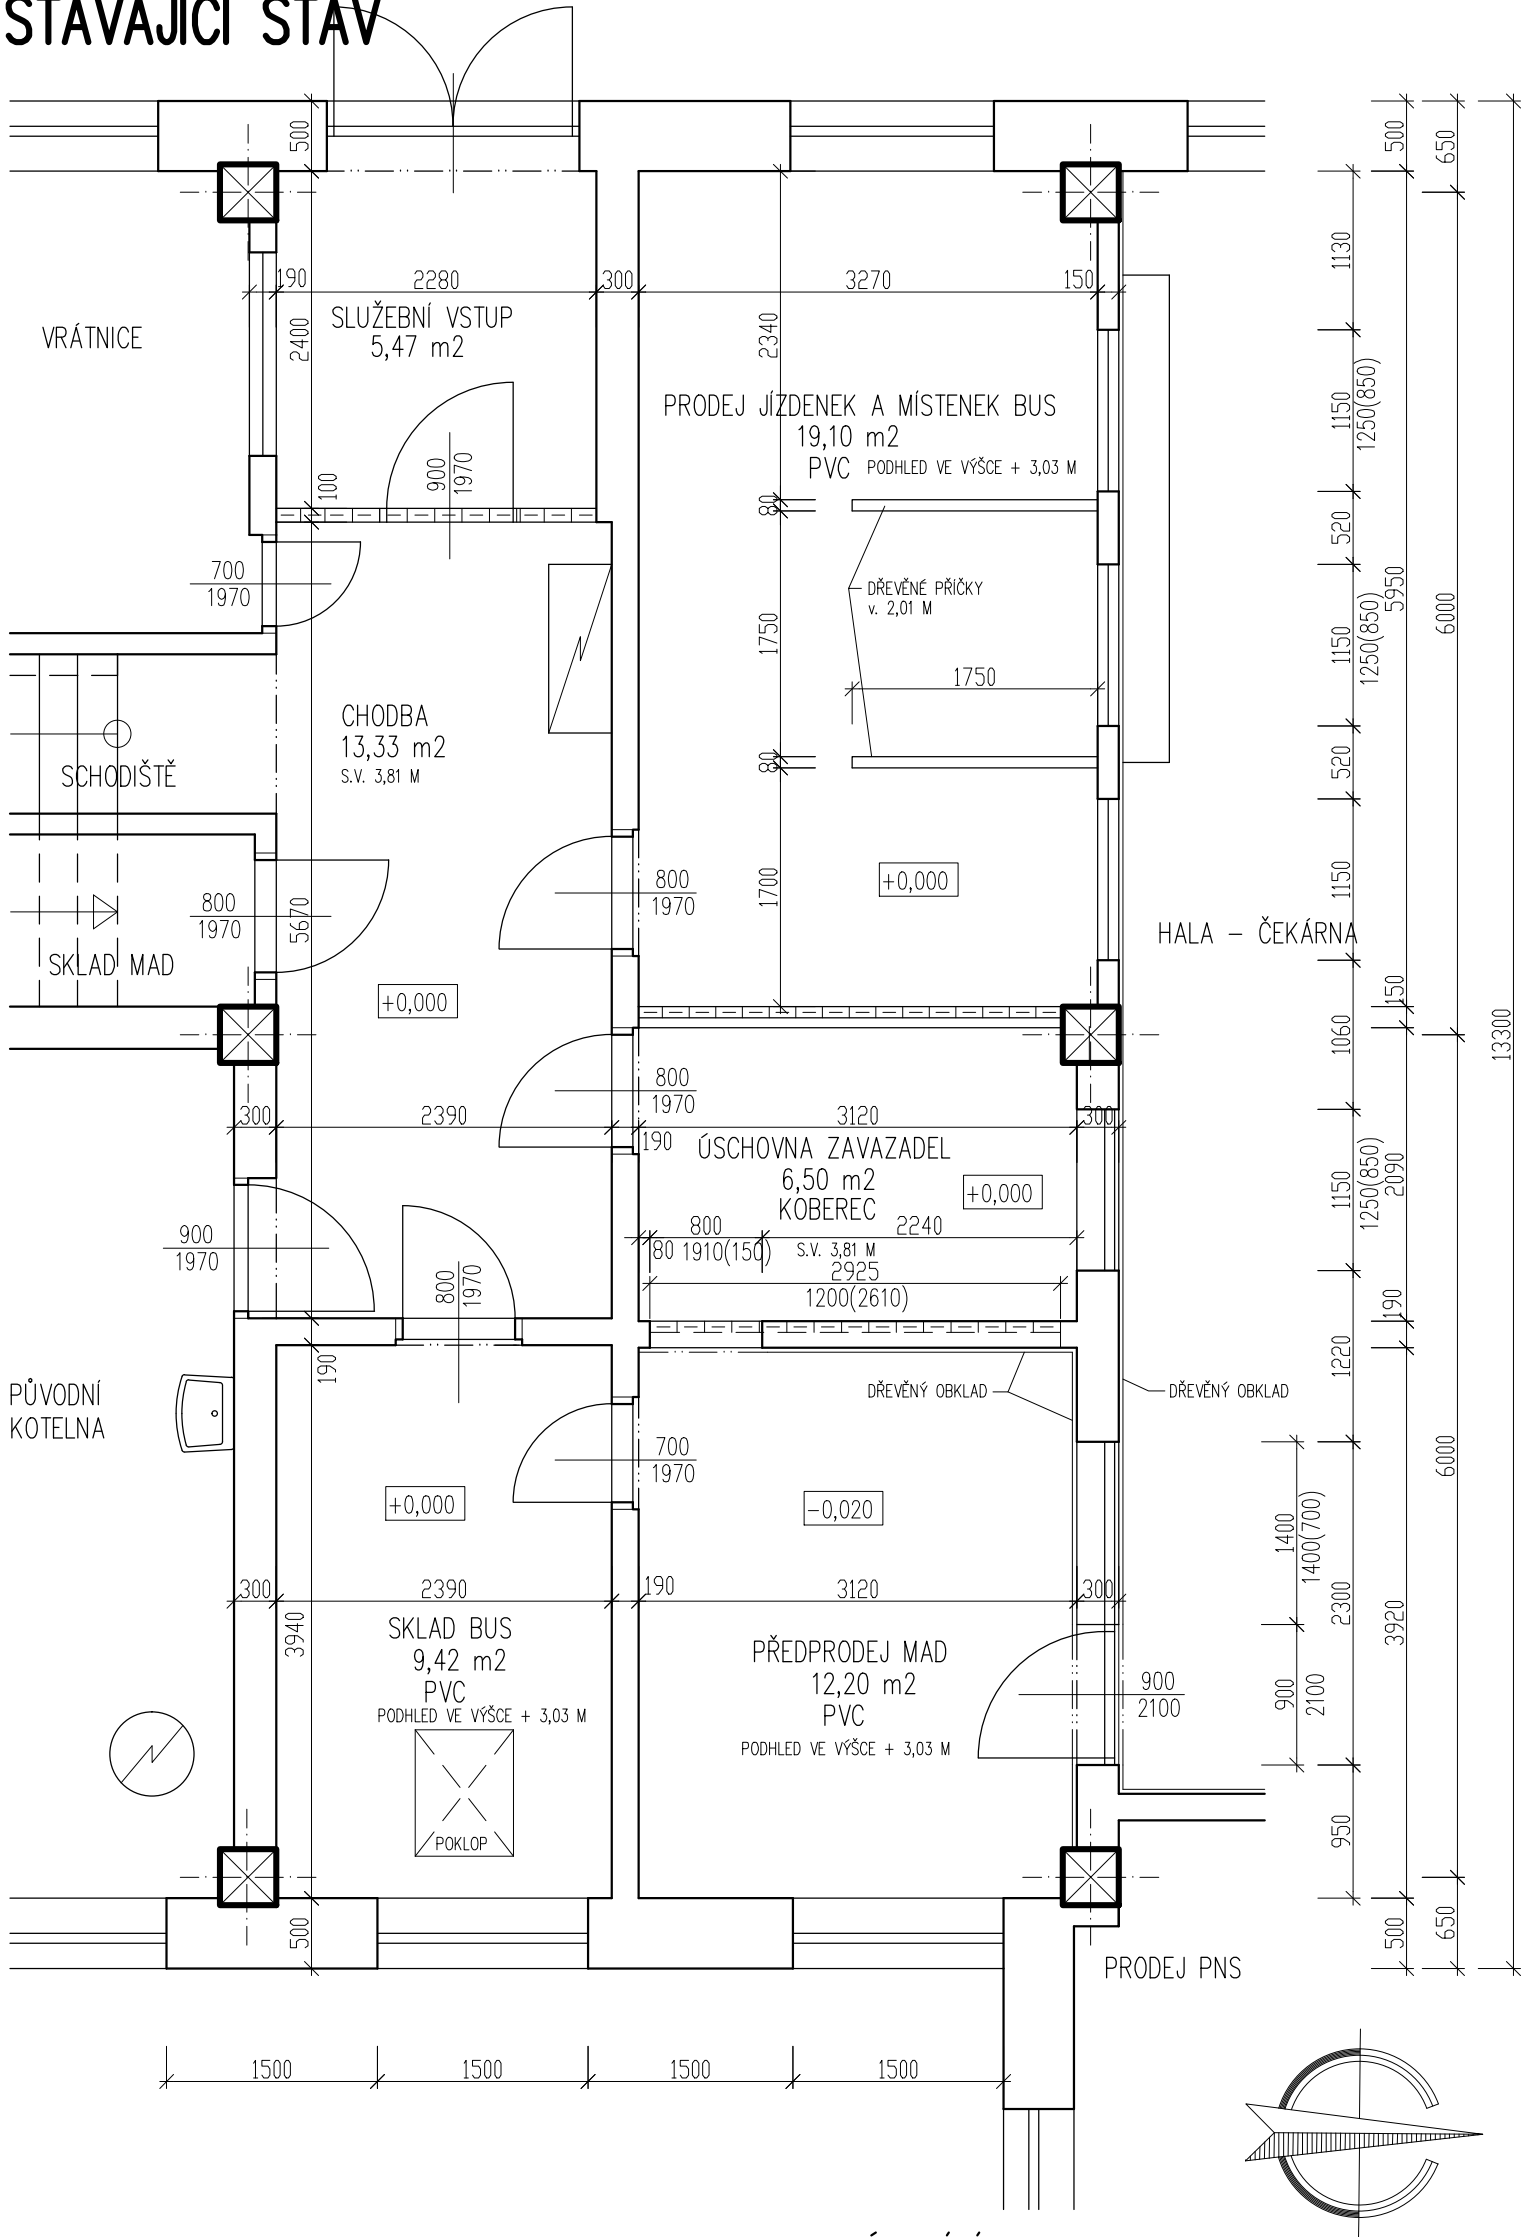


PŮDORYS 1.N.P. 1:50
STÁVAJÍCÍ STAV

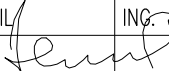

+0,00 = STÁVAJÍCÍ PODLAHA 1.N.P.

ODP. PROJEKTANT	VYPRACOVAL	KRESLIL	<div>Ing. Jiří Hnízdil</div> <div>PROJEKTOVÁ ČINNOST VE VÝSTAVBĚ</div> <div>JASANOVÁ 1064</div> <div>KANCELÁŘ: KARLOVO NÁM. 61/50</div> <div>67401 TŘEBÍČ, TEL. 728966753</div> <div>IČ 127 34 411</div>	
ING. JIŘÍ HNÍZDIL	ING. JIŘÍ HNÍZDIL	ING. JIŘÍ HNÍZDIL		
				
MÍSTO: KOMENSKÉHO NÁM. 137/9 TŘEBÍČ, parc.č.st. 5592, k.ú. TŘEBÍČ			OKRES: TŘEBÍČ	
INVESTOR: MĚSTO TŘEBÍČ, KARLOVO NÁM. 140/55, 674 01 TŘEBÍČ				
NÁZEV STAVBY:				
<div>OPRAVA PROSTOR AUTOBUSOVÉHO</div> <div>NÁDRAŽÍ TŘEBÍČ</div> <div>DOKUMENTACE PRO PROVEDENÍ STAVBY</div>				
OBSAH VÝKRESU: D.1.1 ARCHITEKTONICKO-STAVEBNÍ ŘEŠENÍ				
PŮDORYS 1.N.P. – STÁVAJÍCÍ STAV				
MĚŘITKO:			VÝKRES Č.:	
1:50			D.1.1.2	