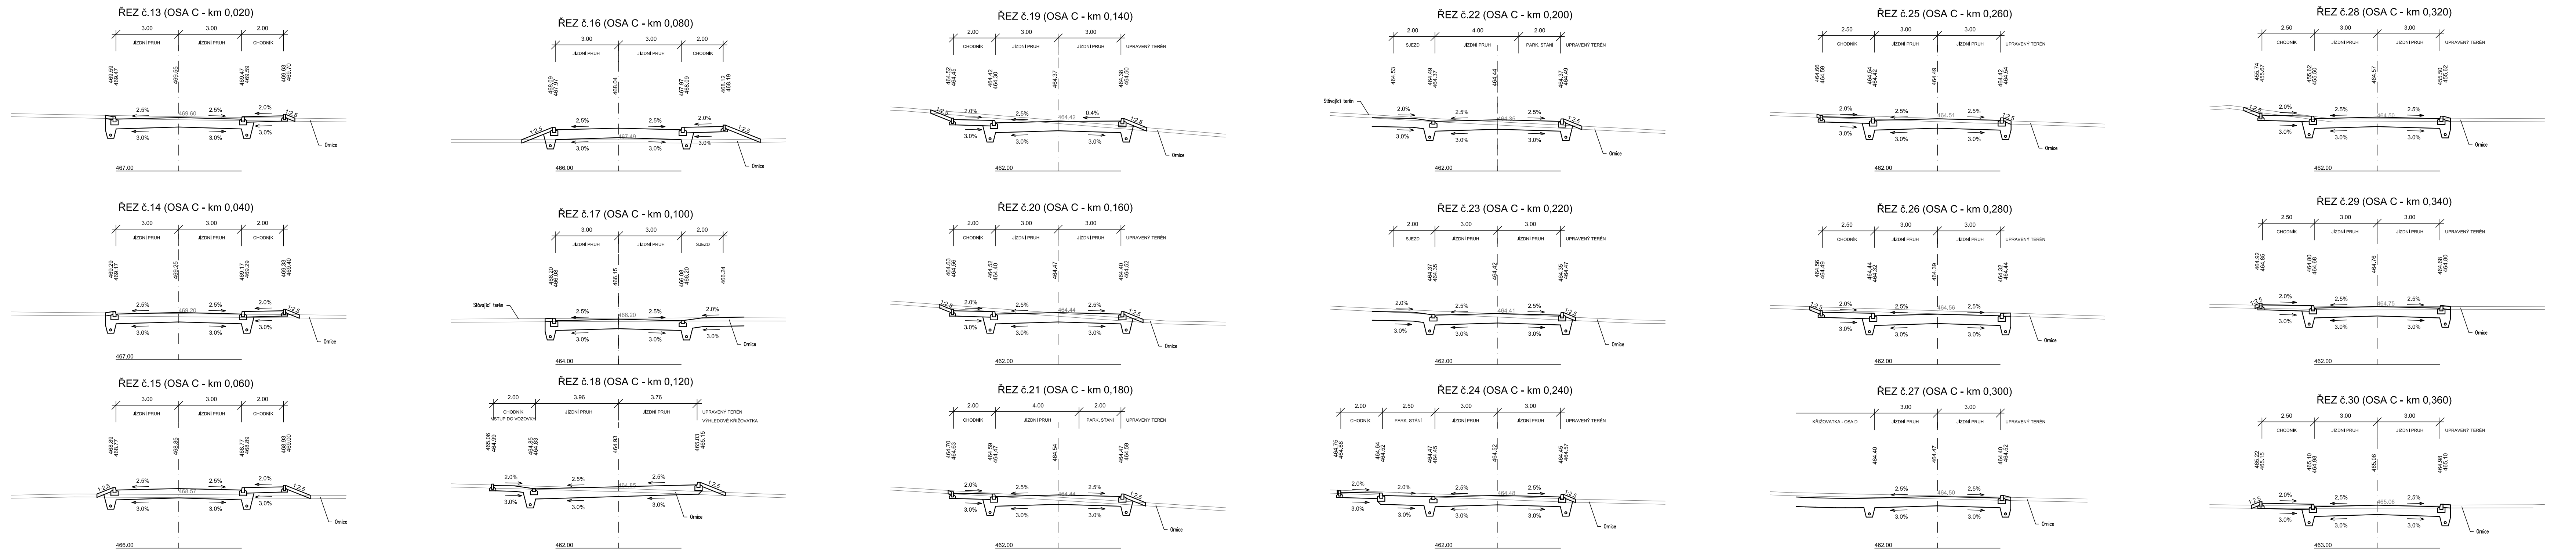
ŘEZ č.13 (OSA C - km 0,020)
3.00 3.00 2.00
JÍZDNÍ PRUH JÍZDNÍ PRUH CHODNÍK
469.59 469.47 469.55 469.47 469.59 469.63 469.70
2.5% 2.5% 2.0% 1:2.5 469.60 3.0% 3.0% 3.0%
Ornice
467.00
ŘEZ č.14 (OSA C - km 0,040)
3.00 3.00 2.00
JÍZDNÍ PRUH JÍZDNÍ PRUH CHODNÍK
469.29 469.17 469.25 469.17 469.29 469.33 469.40
2.5% 2.5% 2.0% 1:2.5 469.20 3.0% 3.0% 3.0%
Ornice
467.00
ŘEZ č.15 (OSA C - km 0,060)
3.00 3.00 2.00
JÍZDNÍ PRUH JÍZDNÍ PRUH CHODNÍK
468.89 468.77 468.85 468.77 468.89 468.93 469.00
1:2.5 2.5% 2.5% 2.0% 1:2.5 468.57 3.0% 3.0% 3.0%
Ornice
466.00
ŘEZ č.16 (OSA C - km 0,080)
3.00 3.00 2.00
JÍZDNÍ PRUH JÍZDNÍ PRUH CHODNÍK
468.09 467.97 468.04 467.97 468.09 468.12 468.19
1:2.5 2.5% 2.5% 2.0% 1:2.5 467.49 3.0% 3.0% 3.0%
Ornice
466.00
ŘEZ č.17 (OSA C - km 0,100)
3.00 3.00 2.00
JÍZDNÍ PRUH JÍZDNÍ PRUH SJEZD
466.20 466.08 466.15 466.08 466.20 466.24
Stávající terén
2.5% 2.5% 2.0% 466.20 3.0% 3.0% 3.0%
Ornice
464.00
ŘEZ č.18 (OSA C - km 0,120)
2.00 3.96 3.76
CHODNÍK VSTUP DO VOZOVKY
JÍZDNÍ PRUH JÍZDNÍ PRUH
UPRAVENÝ TERÉN VÝHLEDOVĚ KŘIŽOVATKA
465.06 464.99 464.85 464.83 464.93 465.03 465.15
2.0% 2.5% 2.5% 1:2.5 464.85 3.0% 3.0% 3.0%
Ornice
462.00
ŘEZ č.19 (OSA C - km 0,140)
2.00 3.00 3.00
CHODNÍK JÍZDNÍ PRUH JÍZDNÍ PRUH UPRAVENÝ TERÉN
464.52 464.45 464.42 464.30 464.37 464.38 464.50
1:2.5 2.0% 2.5% 0.4% 1:2.5 464.42 3.0% 3.0% 3.0%
Ornice
462.00
ŘEZ č.20 (OSA C - km 0,160)
2.00 3.00 3.00
CHODNÍK JÍZDNÍ PRUH JÍZDNÍ PRUH UPRAVENÝ TERÉN
464.63 464.56 464.52 464.40 464.47 464.40 464.52
1:2.5 2.0% 2.5% 2.5% 1:2.5 464.44 3.0% 3.0% 3.0%
Ornice
462.00
ŘEZ č.21 (OSA C - km 0,180)
2.00 4.00 2.00
CHODNÍK JÍZDNÍ PRUH PARK. STÁNÍ UPRAVENÝ TERÉN
464.70 464.63 464.59 464.47 464.54 464.47 464.59
2.0% 2.5% 2.5% 1:2.5 464.44 3.0% 3.0% 3.0%
Ornice
462.00
ŘEZ č.22 (OSA C - km 0,200)
2.00 4.00 2.00
SJEZD JÍZDNÍ PRUH PARK. STÁNÍ UPRAVENÝ TERÉN
464.53 464.49 464.37 464.44 464.37 464.49
Stávající terén
2.0% 2.5% 2.5% 1:2.5 464.35 3.0% 3.0% 3.0%
Ornice
462.00
ŘEZ č.23 (OSA C - km 0,220)
2.00 3.00 3.00
SJEZD JÍZDNÍ PRUH JÍZDNÍ PRUH UPRAVENÝ TERÉN
464.37 464.35 464.42 464.35 464.47
2.0% 2.5% 2.5% 1:2.5 464.41 3.0% 3.0% 3.0%
Ornice
462.00
ŘEZ č.24 (OSA C - km 0,240)
2.00 2.50 3.00 3.00
CHODNÍK PARK. STÁNÍ JÍZDNÍ PRUH JÍZDNÍ PRUH UPRAVENÝ TERÉN
464.75 464.68 464.64 464.52 464.47 464.45 464.52 464.45 464.57
2.0% 2.0% 2.5% 2.5% 1:2.5 464.48 3.0% 3.0% 3.0% 3.0%
Ornice
462.00
ŘEZ č.25 (OSA C - km 0,260)
2.50 3.00 3.00
CHODNÍK JÍZDNÍ PRUH JÍZDNÍ PRUH UPRAVENÝ TERÉN
464.66 464.59 464.54 464.42 464.49 464.42 464.54
2.0% 2.5% 2.5% 1:2.5 464.51 3.0% 3.0% 3.0%
Ornice
462.00
ŘEZ č.26 (OSA C - km 0,280)
2.50 3.00 3.00
CHODNÍK JÍZDNÍ PRUH JÍZDNÍ PRUH UPRAVENÝ TERÉN
464.56 464.49 464.44 464.32 464.39 464.32 464.44
1:2.5 2.0% 2.5% 2.5% 464.56 3.0% 3.0% 3.0%
Ornice
462.00
ŘEZ č.27 (OSA C - km 0,300)
3.00 3.00
KŘIŽOVATKA - OSA D JÍZDNÍ PRUH JÍZDNÍ PRUH UPRAVENÝ TERÉN
464.40 464.47 464.40 464.52
2.5% 2.5% 464.50 3.0% 3.0%
Ornice
462.00
ŘEZ č.28 (OSA C - km 0,320)
2.50 3.00 3.00
CHODNÍK JÍZDNÍ PRUH JÍZDNÍ PRUH UPRAVENÝ TERÉN
455.74 455.67 455.62 455.50 464.57 455.50 455.62
1:2.5 2.0% 2.5% 2.5% 464.50 3.0% 3.0% 3.0%
Ornice
462.00
ŘEZ č.29 (OSA C - km 0,340)
2.50 3.00 3.00
CHODNÍK JÍZDNÍ PRUH JÍZDNÍ PRUH UPRAVENÝ TERÉN
464.92 464.85 464.80 464.68 464.76 464.68 464.80
1:2.5 2.0% 2.5% 2.5% 464.75 3.0% 3.0% 3.0%
Ornice
462.00
ŘEZ č.30 (OSA C - km 0,360)
2.50 3.00 3.00
CHODNÍK JÍZDNÍ PRUH JÍZDNÍ PRUH UPRAVENÝ TERÉN
465.22 465.15 465.10 464.98 465.06 464.98 465.10
1:2.5 2.0% 2.5% 2.5% 465.06 3.0% 3.0% 3.0%
Ornice
463.00

COPYRIGHT: Tento plán je duševním vlastnictvím a nesmí být bez našeho svolení rozmnožován a ani zpřístupněn třetím osobám (odvoláme se na zákon o vlastnických právech a na zákon proti nekalé soutěži).

www.vostal.com
ING. VOSTAL

ZODP. PROJEKTANT	VYPRACOVAL	KRESLIL	KONTROLOVAL
Ing. LUBOMÍR VOSTAL	Ing. JIŘÍ HRNČÍŘ	Ing. JIŘÍ HRNČÍŘ	Ing. LUBOMÍR VOSTAL

PROJEKTY STAVEB
www.vostal.com
Ing. L. Vostal, Husova 12, Třebíč
tel. 568844912, IČ: 130 75 047

MÍSTO STAVBY: k.ú. Třebíč (769738)
INVESTOR: MĚSTO TŘEBÍČ, Karlovo nám. 55, 674 01, Třebíč
AKCE (OBJEKT):

"LOKALITA ZA POLIKLINIKOU
- DOPRAVNÍ A TECHNICKÁ INFRASTRUKTURA"

ČÁST DOKUMENTACE: B/ stavební část - SO.101 - KOMUNIKACE
OBSAH VÝKRESU:
CHARAKTERISTICKÉ PŘÍČNÉ ŘEZY

FORMÁT	7 x A4
DATUM	02 / 2019
STUPEŇ	DPS
ČÍS. ZAKÁZKY	
ČÍS. KOPIE	
ARCH. ČÍS.	
MĚŘÍTKO:	1 : 100
ČÍS. VÝKR.:	5.2