



PODÉLNÝ PROFIL (OSA A) 1 : 500/50

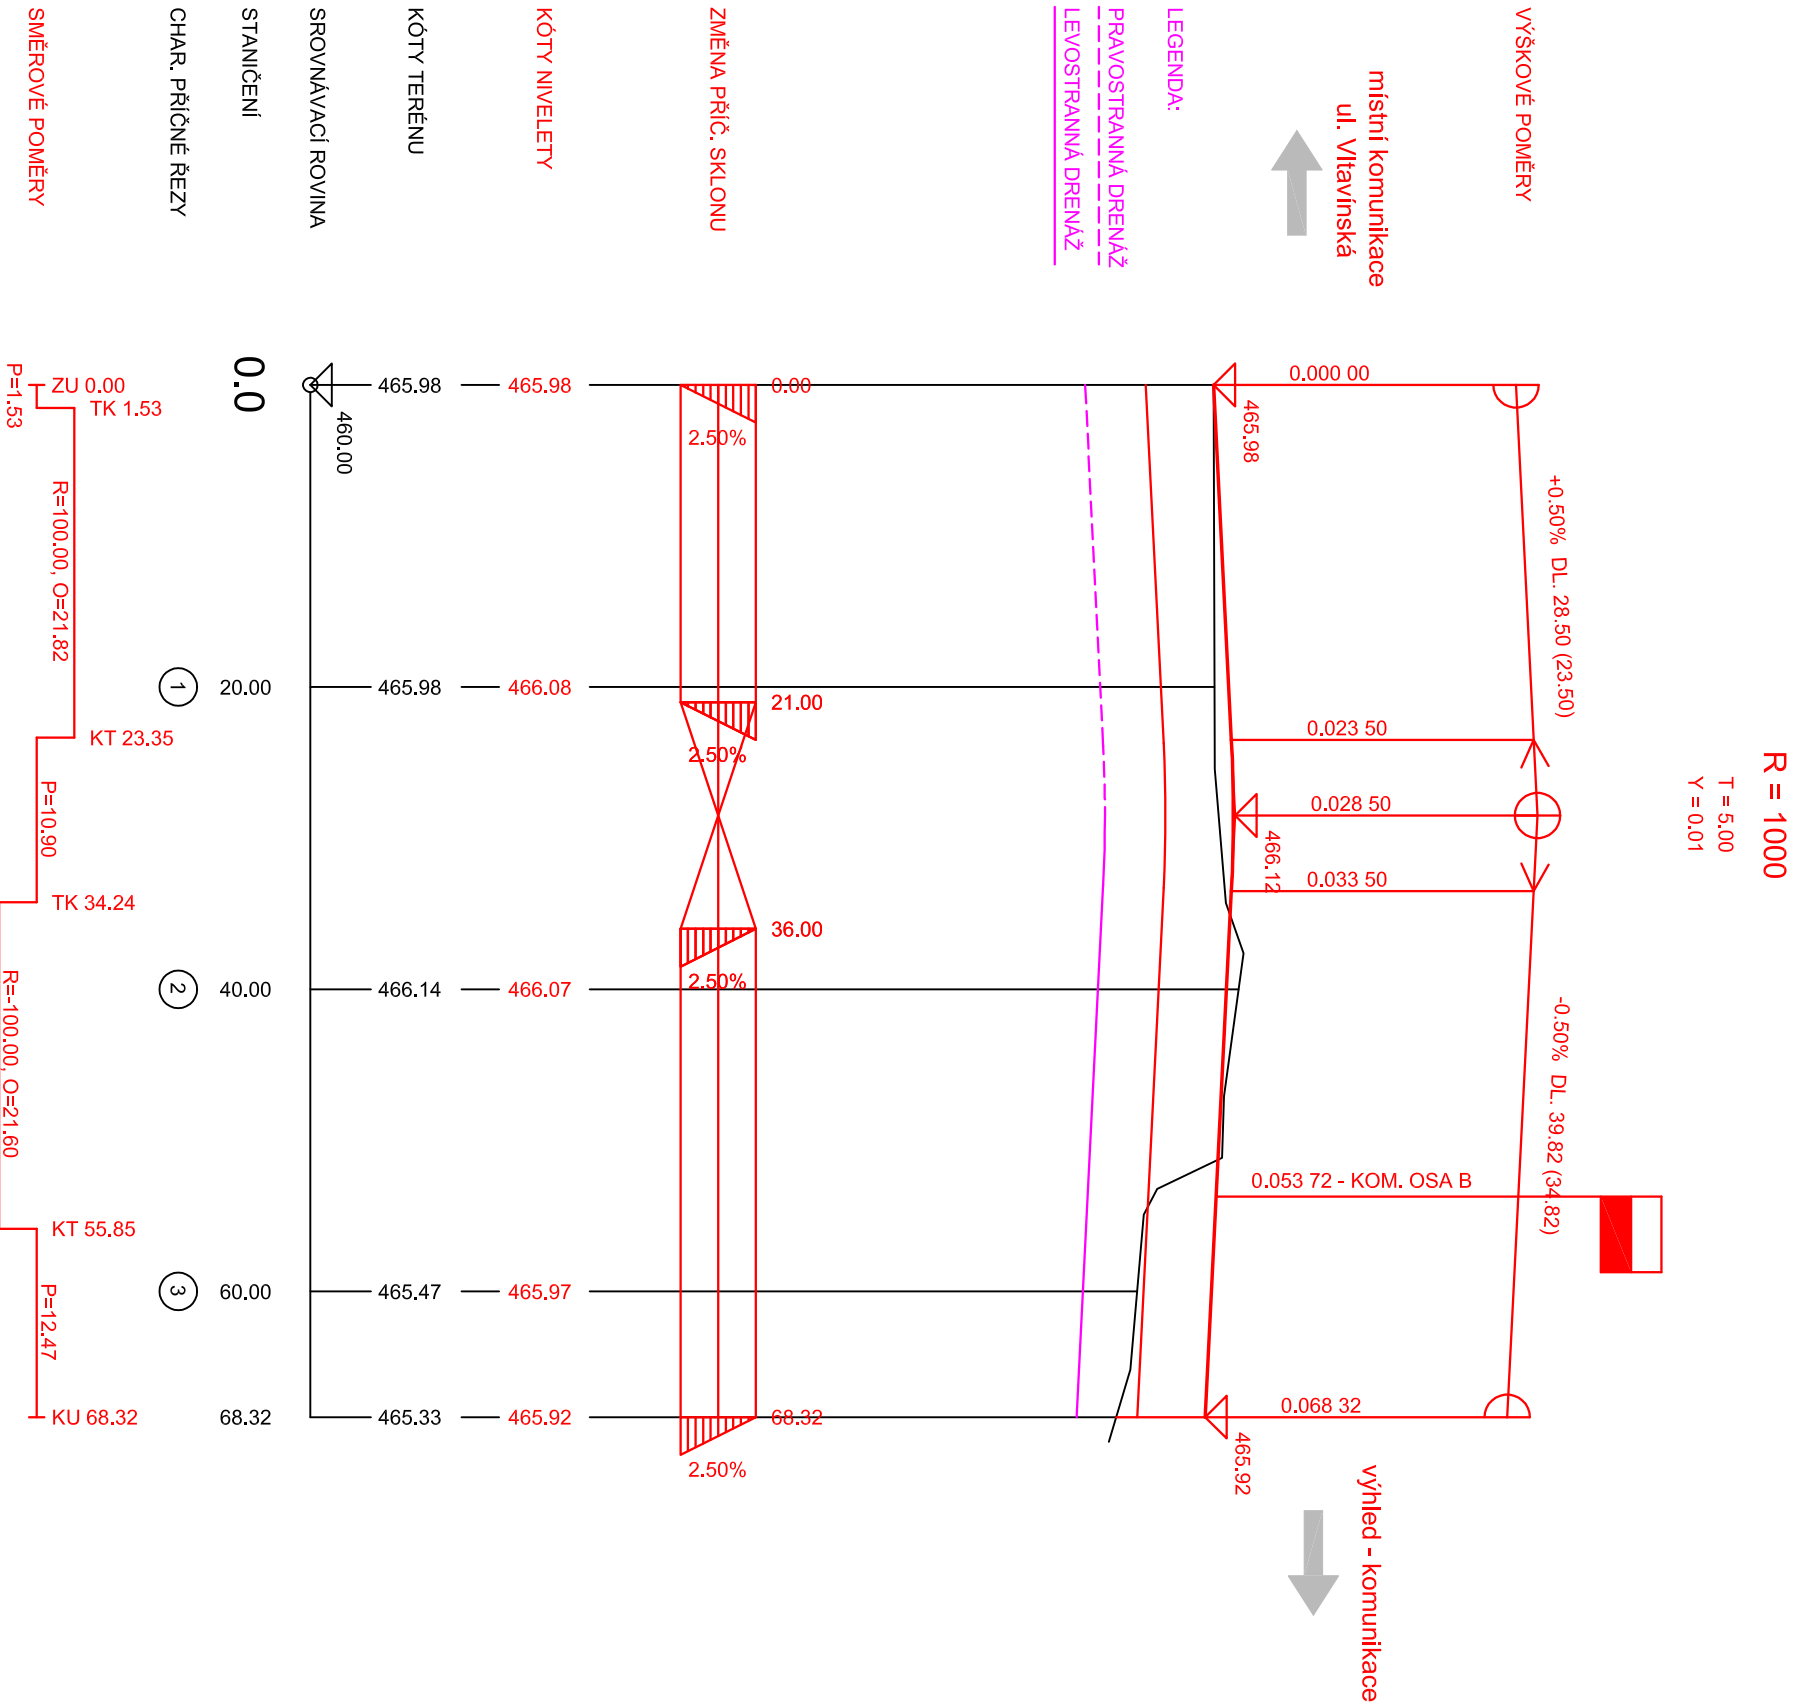

PODÉLNÝ PROFIL (OSA B) 1 : 500/50

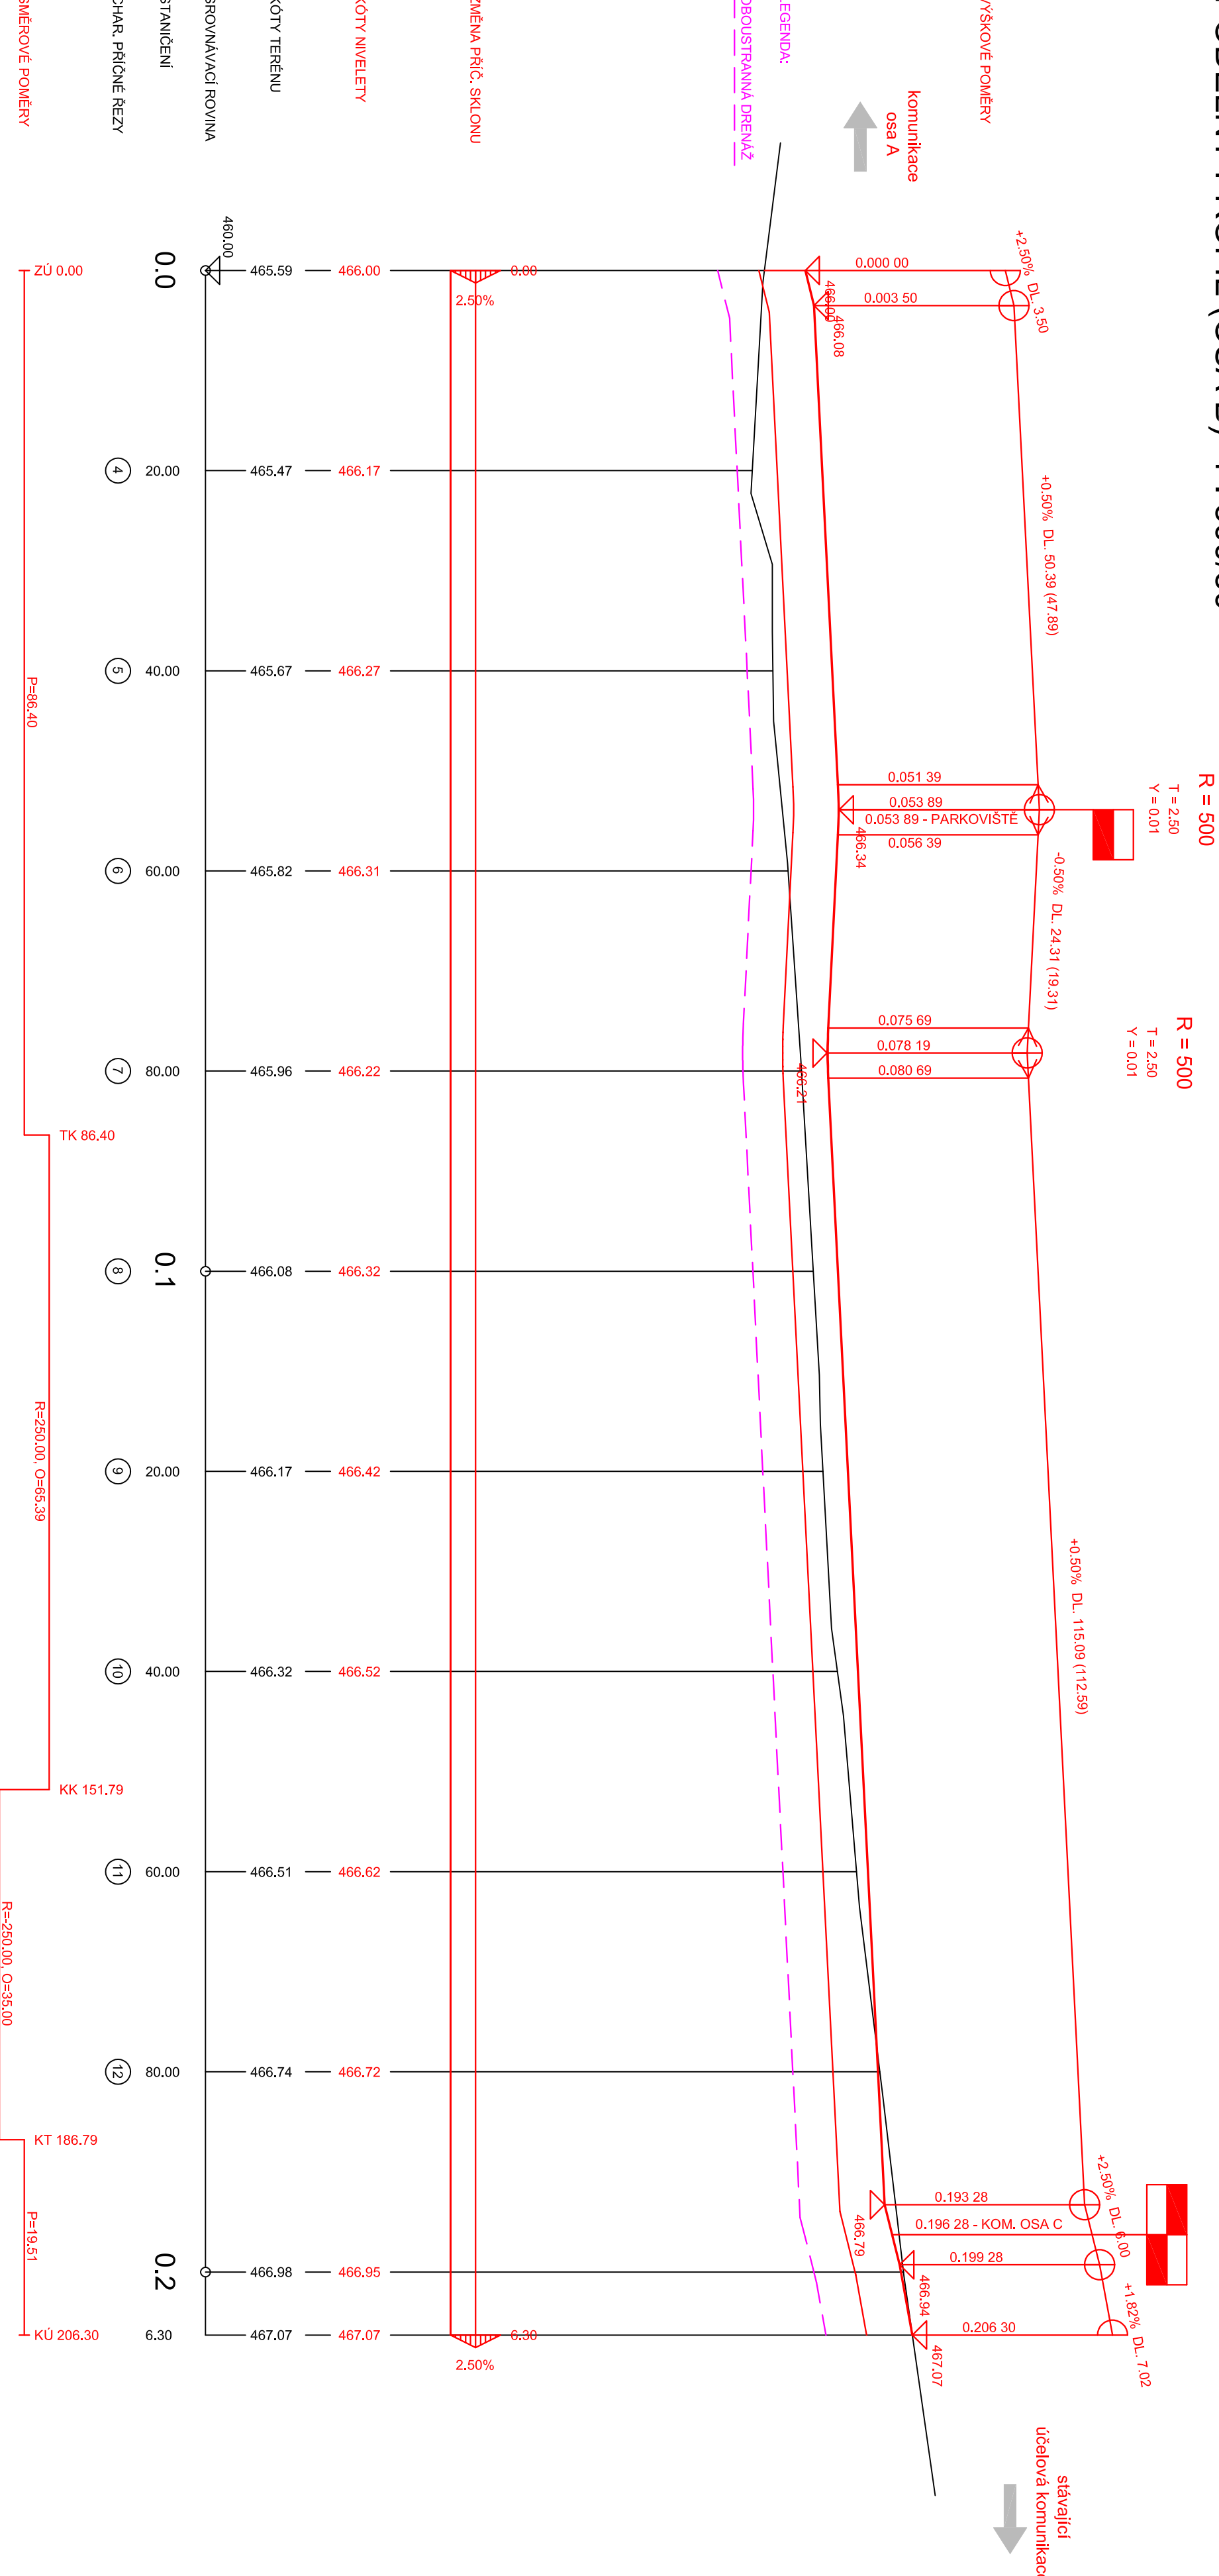

COPYRIGHT: Tento plán je dílem tvůrčím a nesmí být našeho svolení rozmnožen a ani zjištěn třetími osobami (odvoláme se na zákon o vlastnických právech a na zákon proti nekalé soutěži).



ZODP. PROJEKTANT				VYPRACOVAL		KRESLIL		KONTROLOVAL			
Ing. LUBOMÍR VOSTAL				Ing. JIŘÍ HRNČÍŘ		Ing. JIŘÍ HRNČÍŘ		Ing. LUBOMÍR VOSTAL			
MÍSTO STAVBY:				k.ú. Třebíč (789738)							
INVESTOR:				MĚSTO TŘEBÍČ, Karlovo nám. 55, 674 01, Třebíč							
AKCE (OBJEKT):				<div>"LOKALITA ZA POLIKLINIKOU - DOPRAVNÍ A TECHNIČKÁ INFRASTRUKTURA"</div>							
FORMÁT										5 x A4	
DATUM										02 / 2019	
STUPEŇ										DPS	
ČÍS. ZAKÁZKY											
ČÍS. KOPIE											
DPS											
ČÁST											
DOKUMENTACE:				B1 stavební část - SO.101 - KOMUNIKACE							
OBSAH VÝKRESU:				PODÉLNÉ PROFILY KOMUNIKACÍ (OSA A, B)							
ARCH. ČÍS.				ČÍS. VÝKR.:							
MĚŘÍTKO:				1 : 500 / 50							
				3.1							