




ŘEZ č.1 (OSA A - km 0,020)

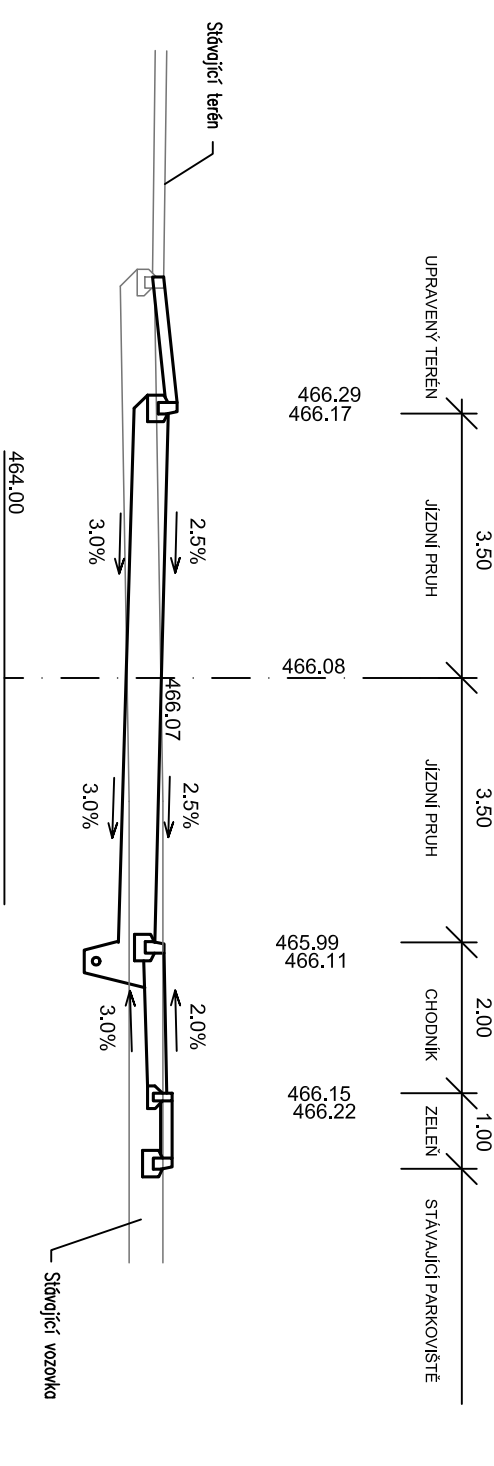


ŘEZ č.4 (OSA B - km 0,020)

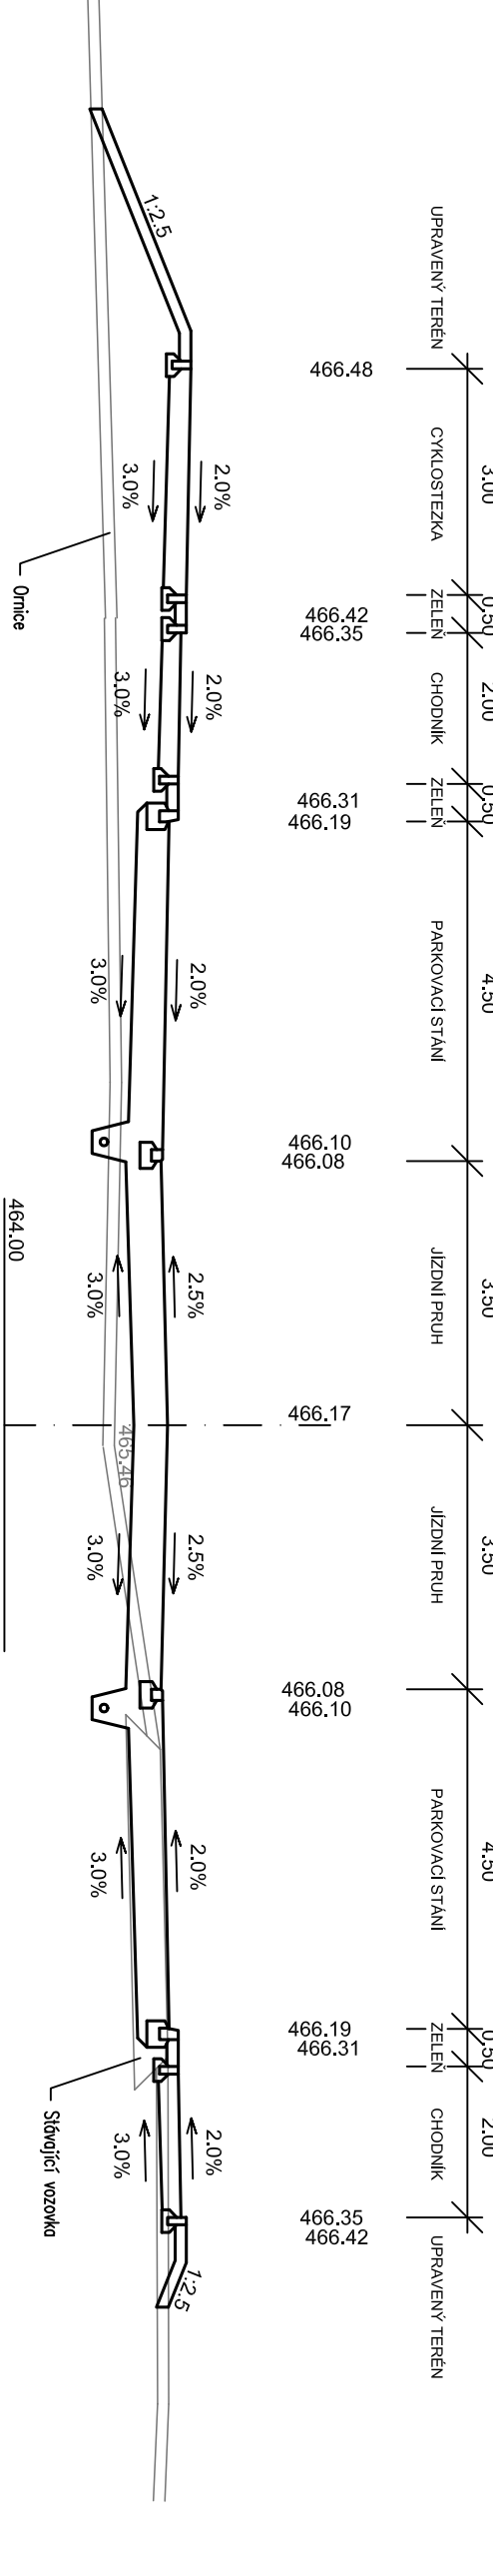


ŘEZ č.7 (OSA B - km 0,080)

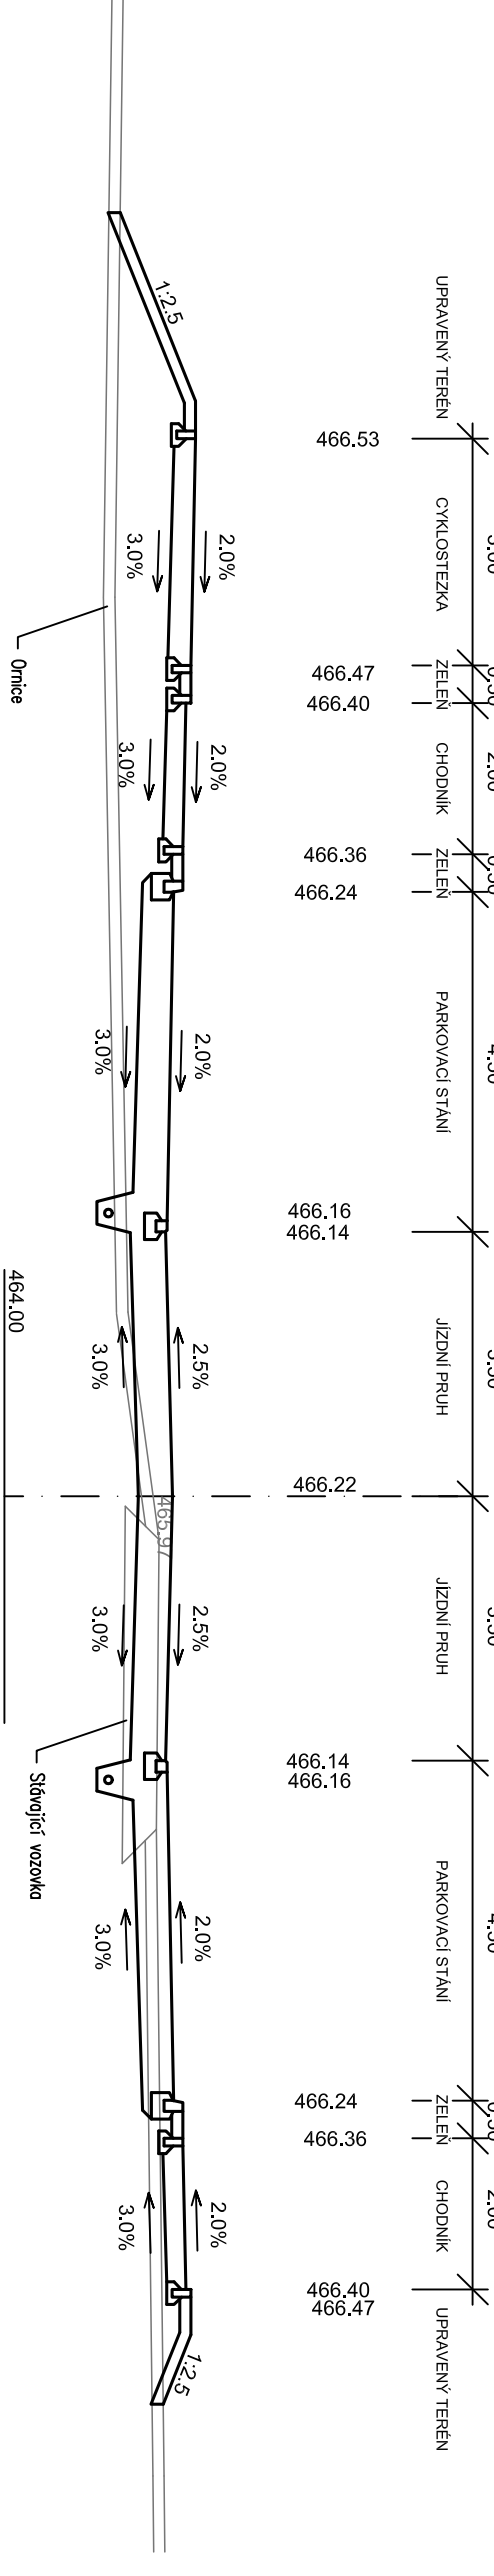


ŘEZ č.10 (OSA B - km 0,140)

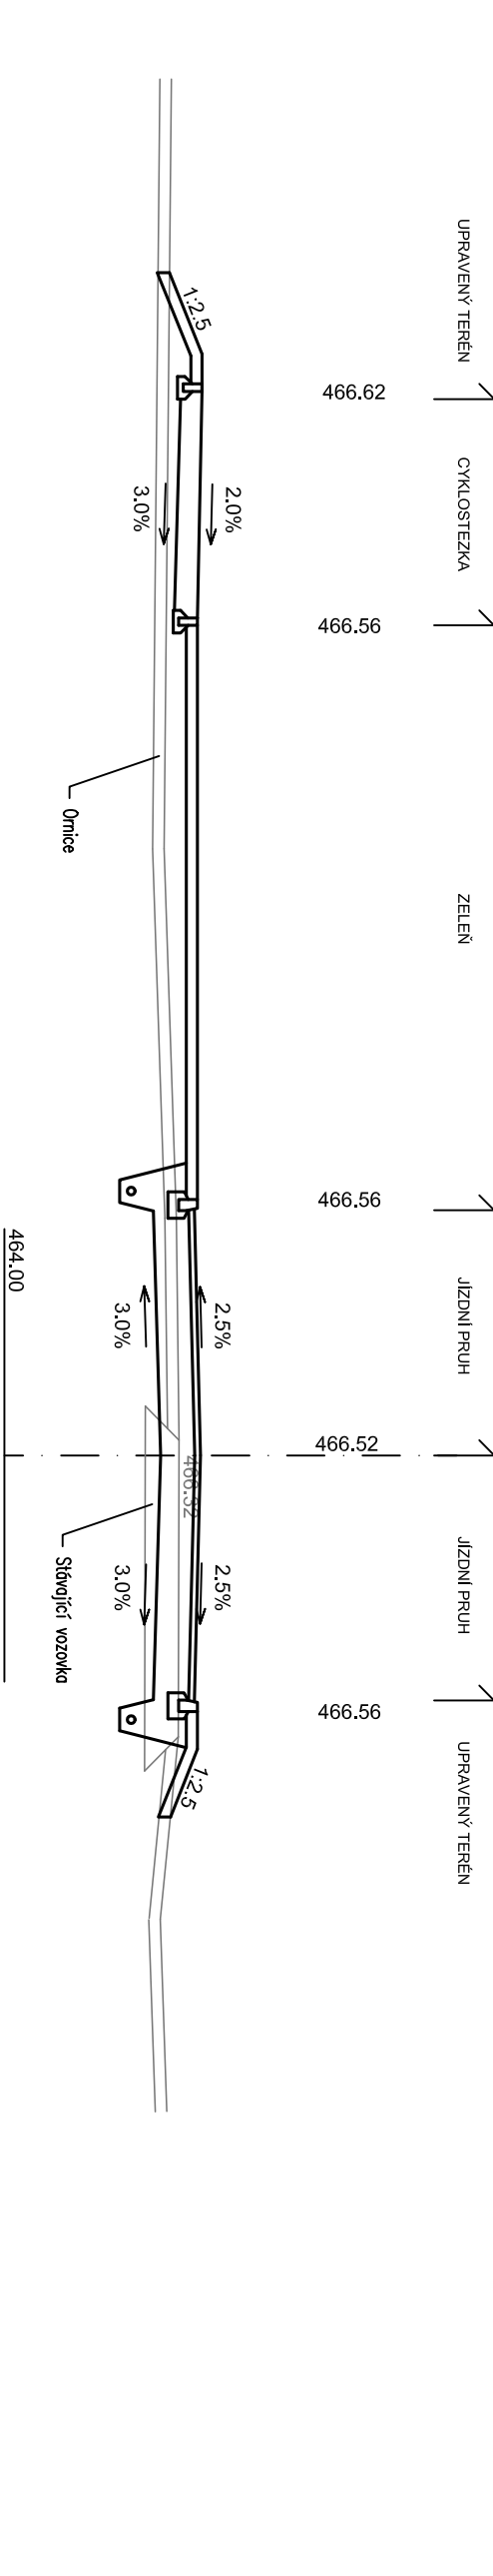


ŘEZ č.2 (OSA A - km 0,040)

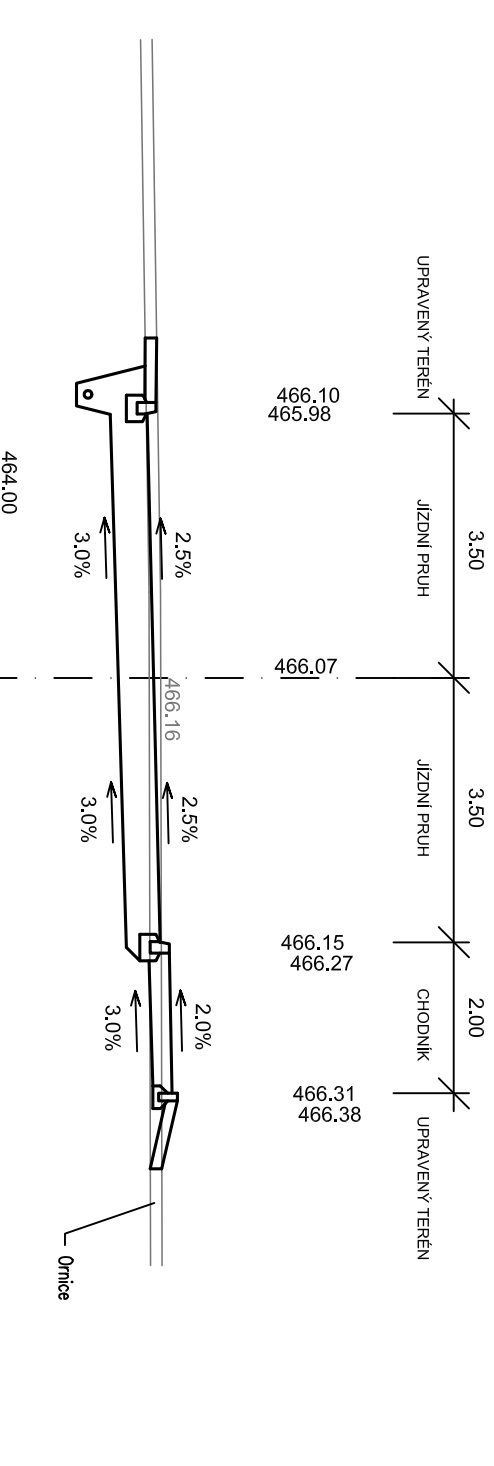


ŘEZ č.5 (OSA B - km 0,040)

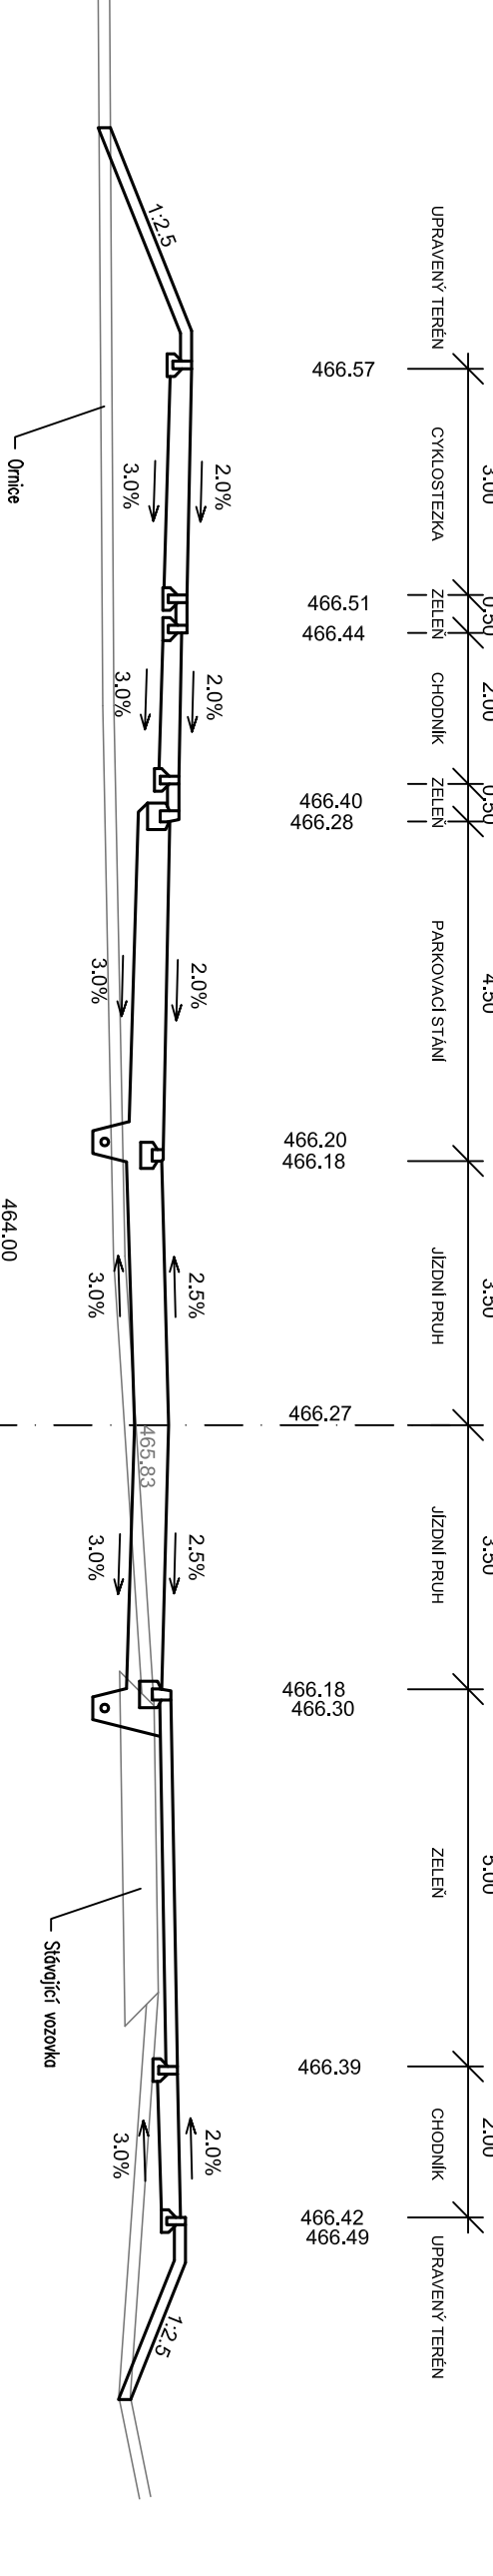


ŘEZ č.8 (OSA B - km 0,100)

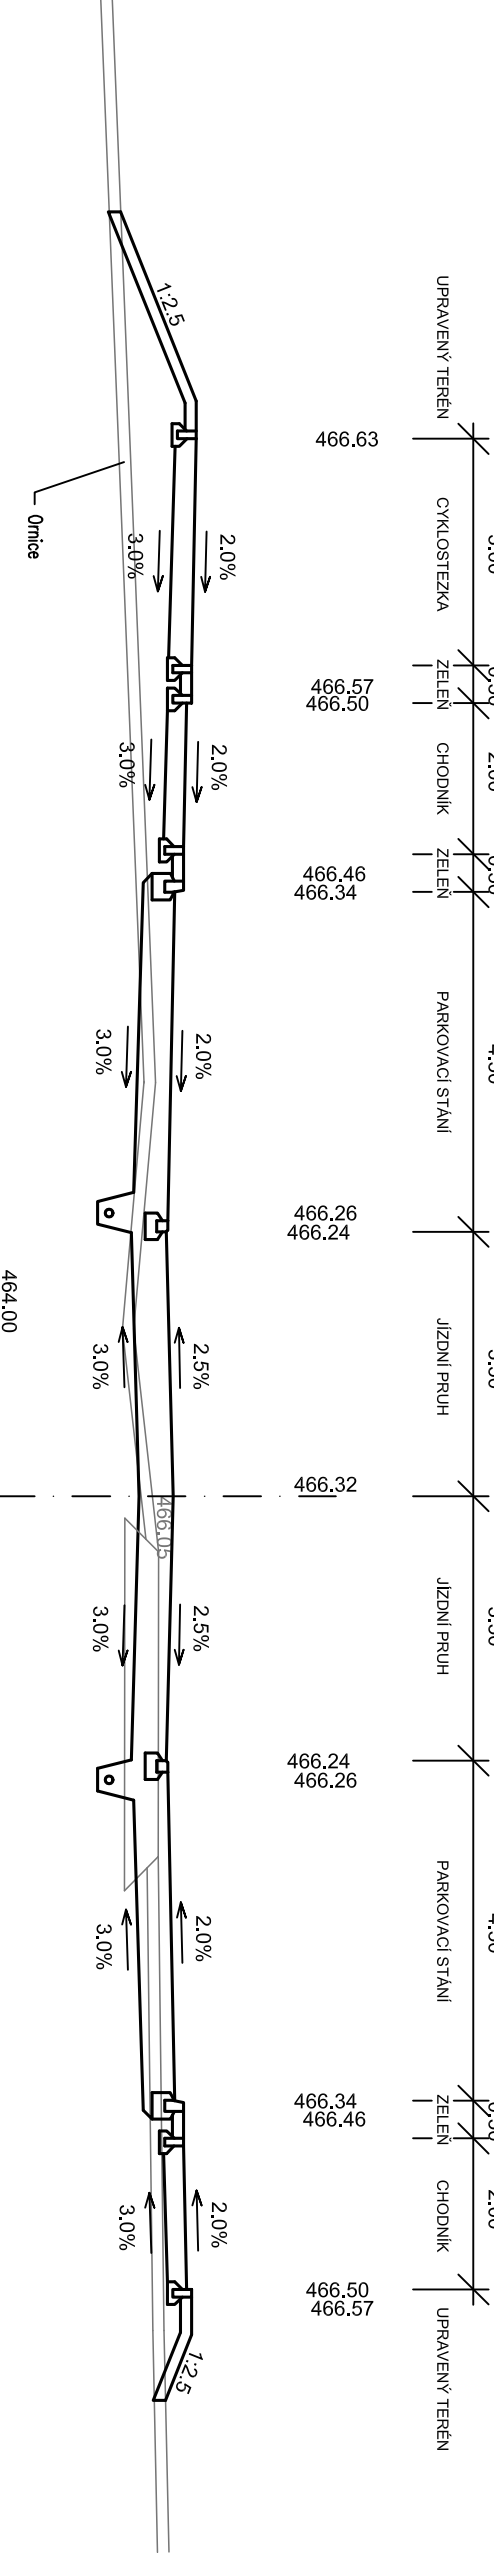


ŘEZ č.11 (OSA B - km 0,160)

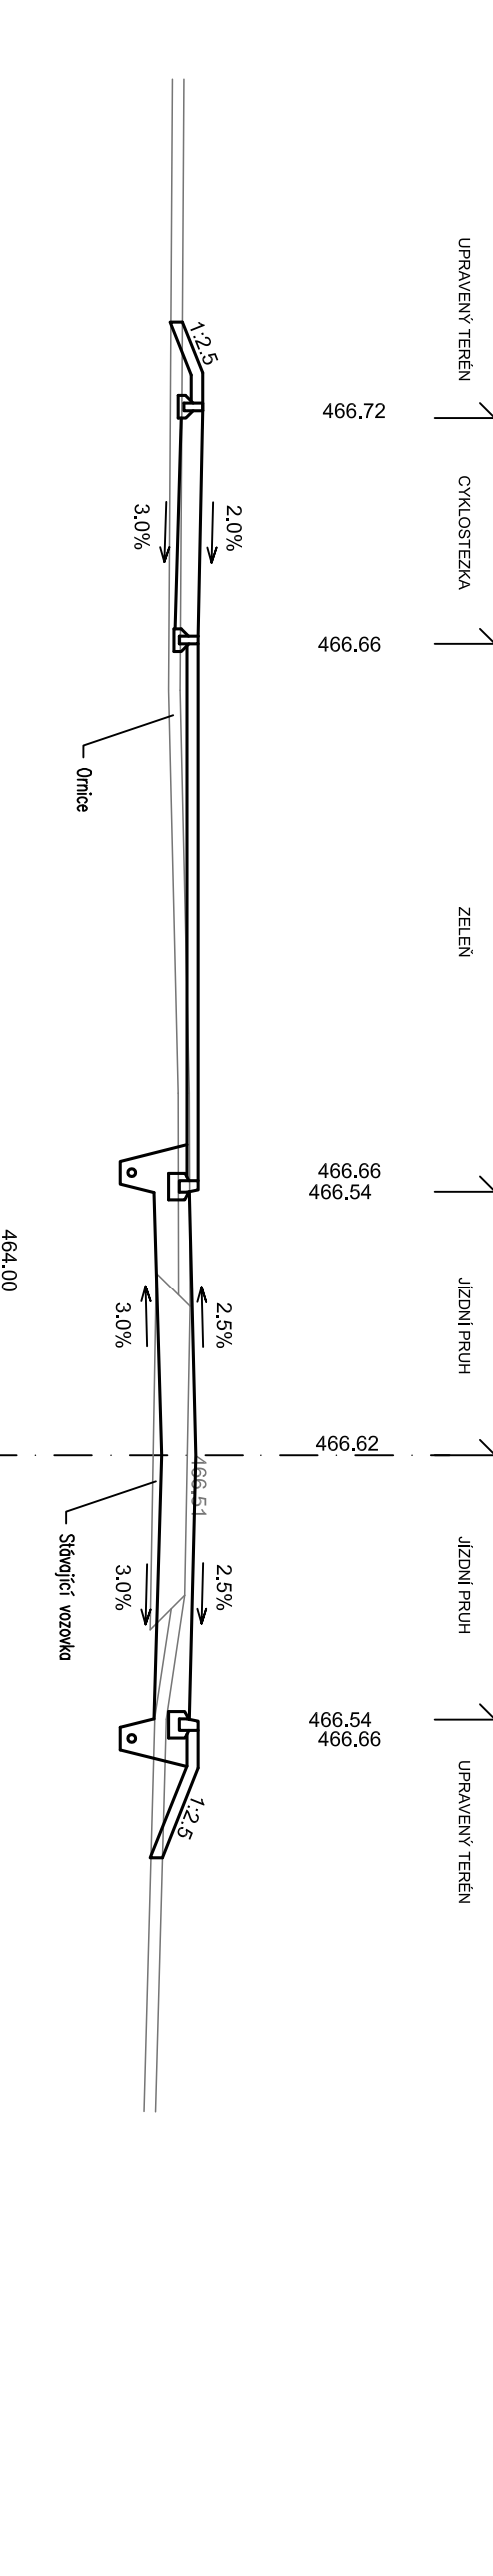


ŘEZ č.3 (OSA A - km 0,060)

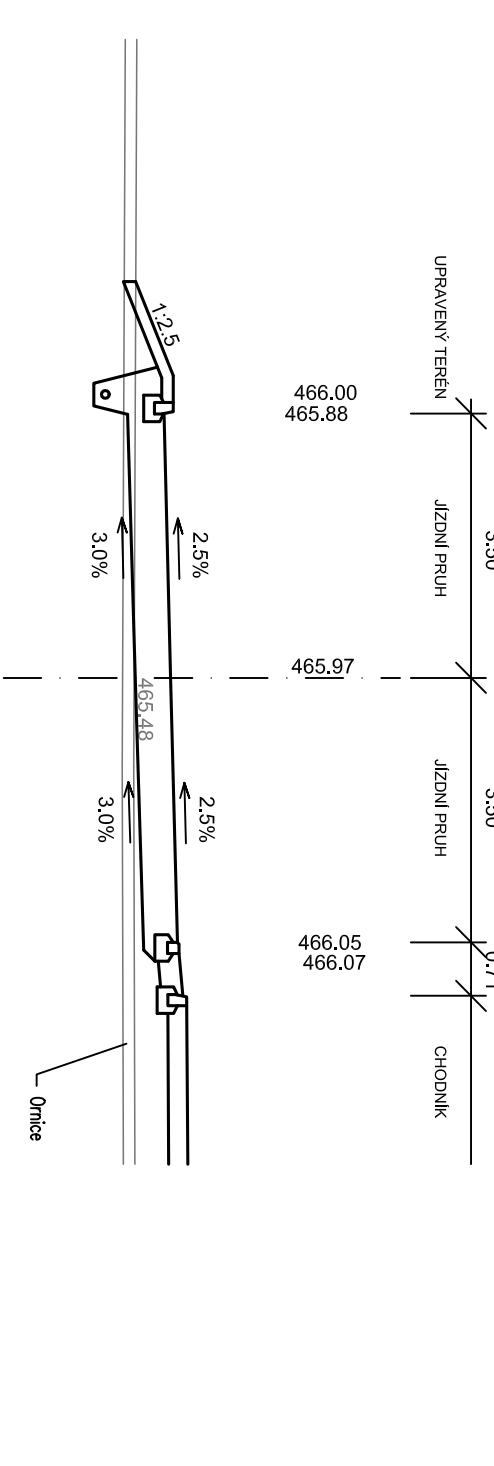


ŘEZ č.6 (OSA B - km 0,060)

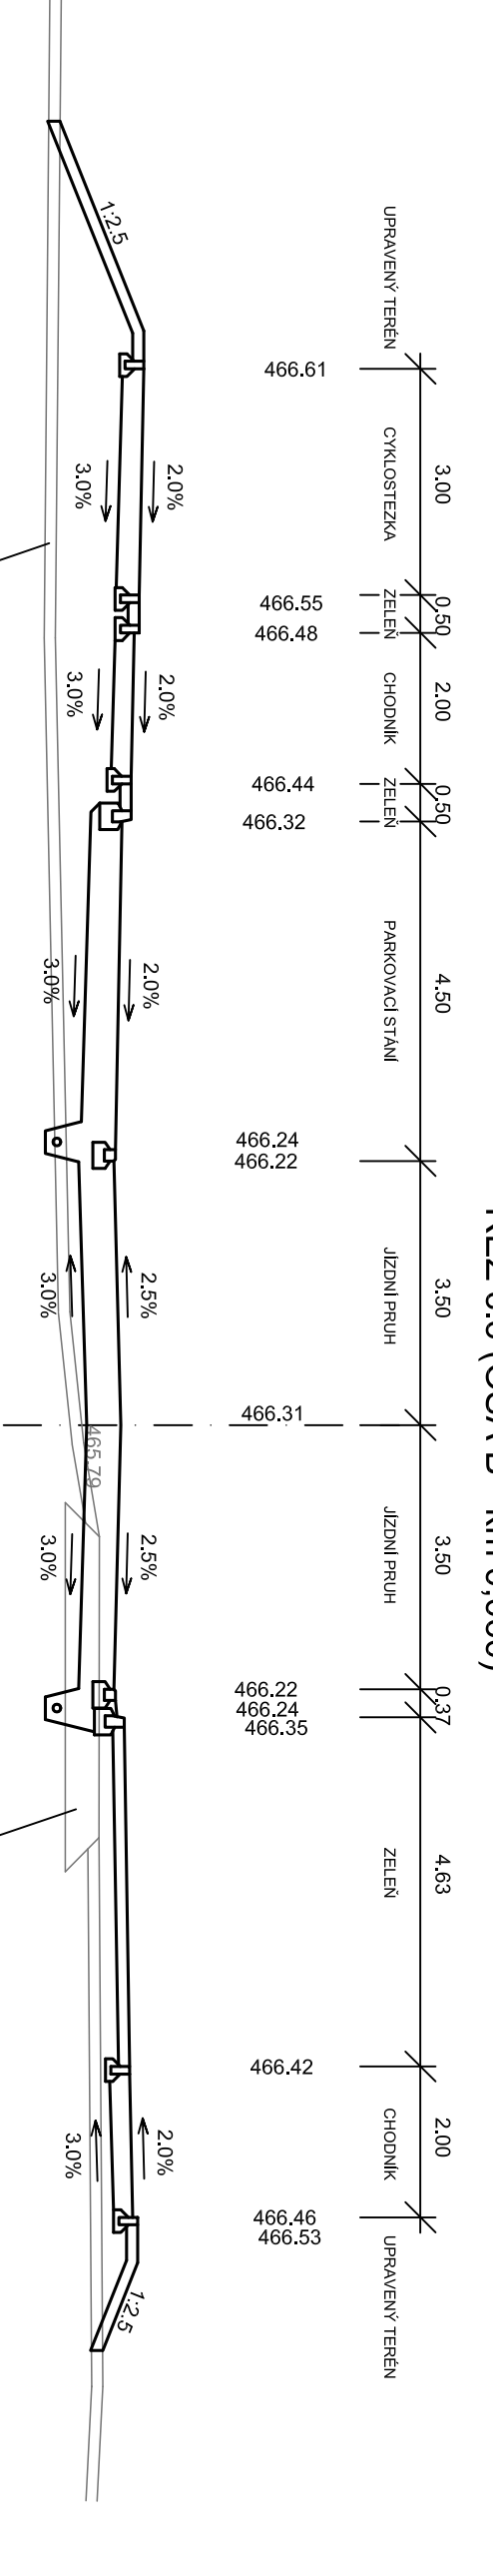

ŘEZ č.9 (OSA B - km 0,120)

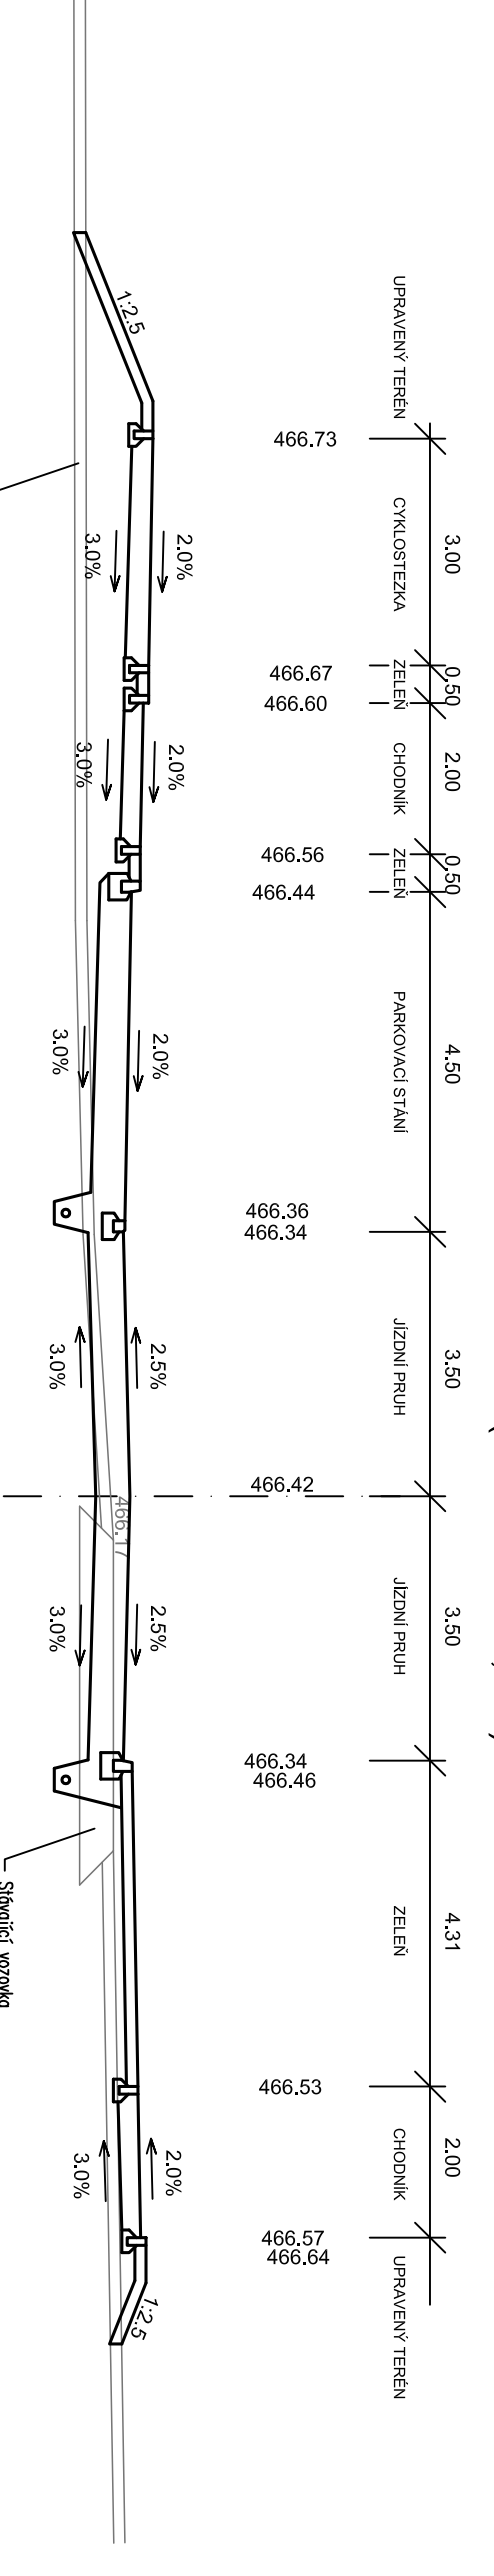

ŘEZ č.12 (OSA B - km 0,180)

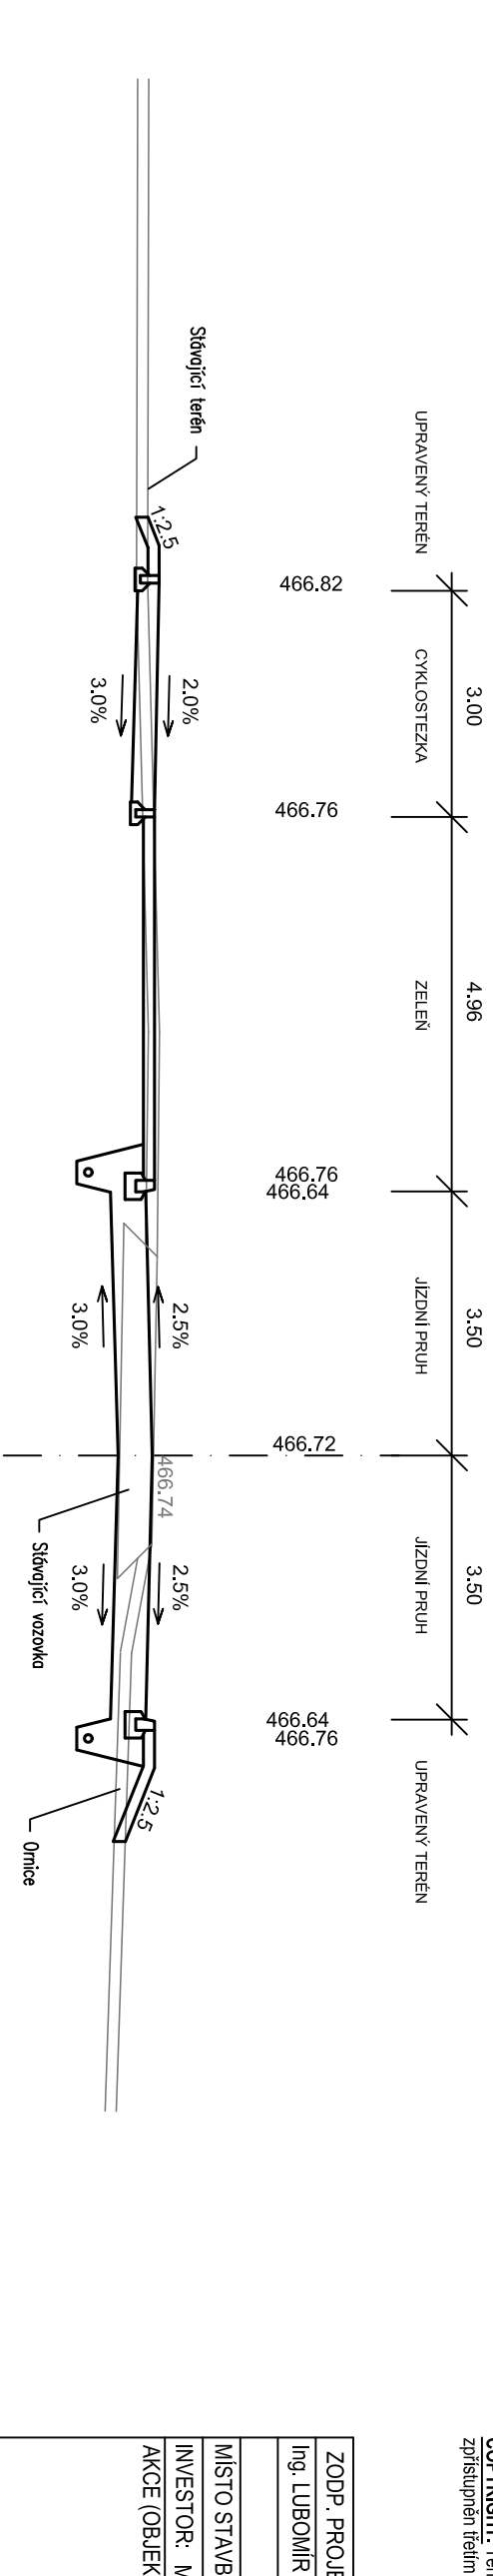

**ING. VOSTAL**

**PROJEKTY STAVEB**  
Ing. Libor Vostal  
www.vostal.com

**"LOKALITA ZA POLKLINKOU  
-DOPRAVNÍ A TECHNICKÁ INFRASTRUKTURA"**

ČÁST DOKUMENTACE: B - stavění řási - SO.101 - KOMUNIKACE  
MĚŘITNO: 1 : 100  
ČÍS. VÝKRS: 5.1