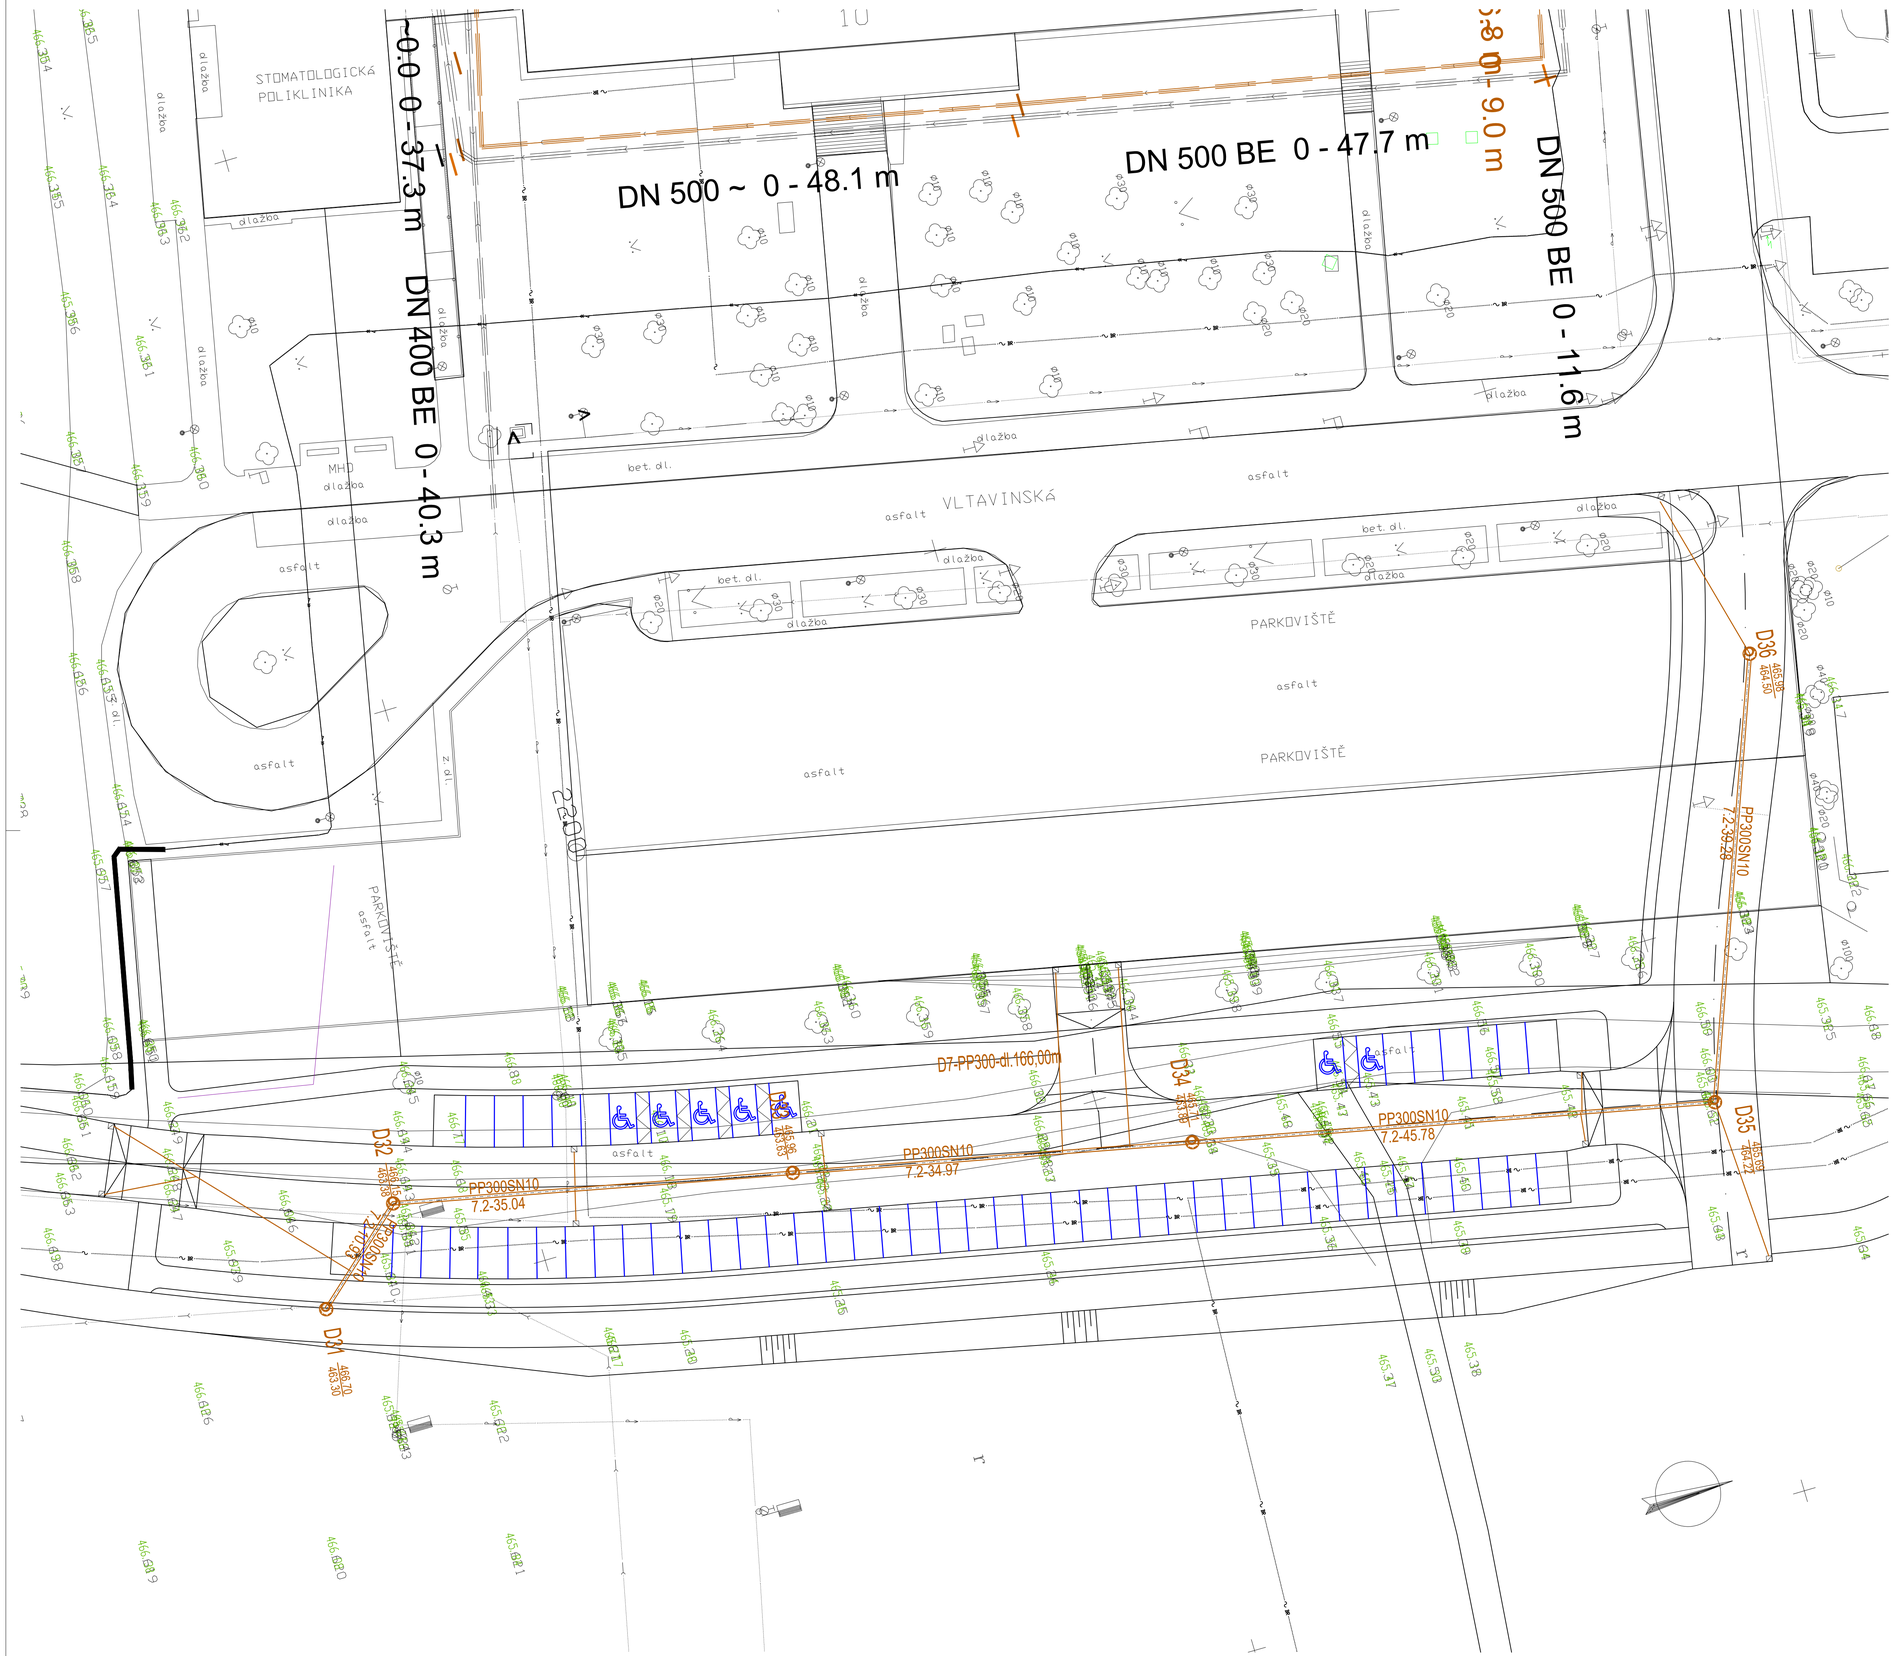

Legenda nových sítí:

KANALIZACE DEŠŤOVÁ

COPYRIGHT: Tento plán je duševním vlastnictvím a nesmí být bez našeho svolení rozmnožován a ani zpřístupněn třetím osobám (odvoláme se na zákon o vlastnických právech a na zákon proti nekalé soutěži).

ING. VOSTAL

ZODP. PROJEKTANT	VYPRACOVAL	KRESLIL	KONTROLOVAL	PROJEKTY STAVEB www.vostal.com
Ing. LUBOMÍR VOSTAL	Ing.Vítězslav Pruša	Ing.Vítězslav Pruša	Ing. LUBOMÍR VOSTAL	

MÍSTO STAVBY: k.ú. Třebíč, parc.č. -soubor pozemků	FORMÁT	16 x A4
INVESTOR: Město Třebíč, Karlovo nám.55, 674 01 Třebíč	DATUM	12 / 2018
AKCE (OBJEKT):	STUPEŇ	DSP+DPS
	ČÍS. ZAKÁZKY	
"LOKALITA ZA POLIKLINIKOU - DOPRAVNÍ A TECHNICKÁ INFRASTRUKTURA"	ČÍS. KOPIE	
ČÁST DOKUMENTACE: D.02.1 DEŠŤOVÁ KANALIZACE	ARCH. ČÍS.	
OBSAH VÝKRESU: SITUACE - 3. část	MĚŘÍTKO: **1 : 250**	ČÍS. VÝKR.: **D.2.1.3**