


PLYNOMĚRNÁ SKŘÍŇ

OZNAČENA NÁPISEM HUP A ZÁKAZ KOUŘENÍ V OKRUHU 1,5 m

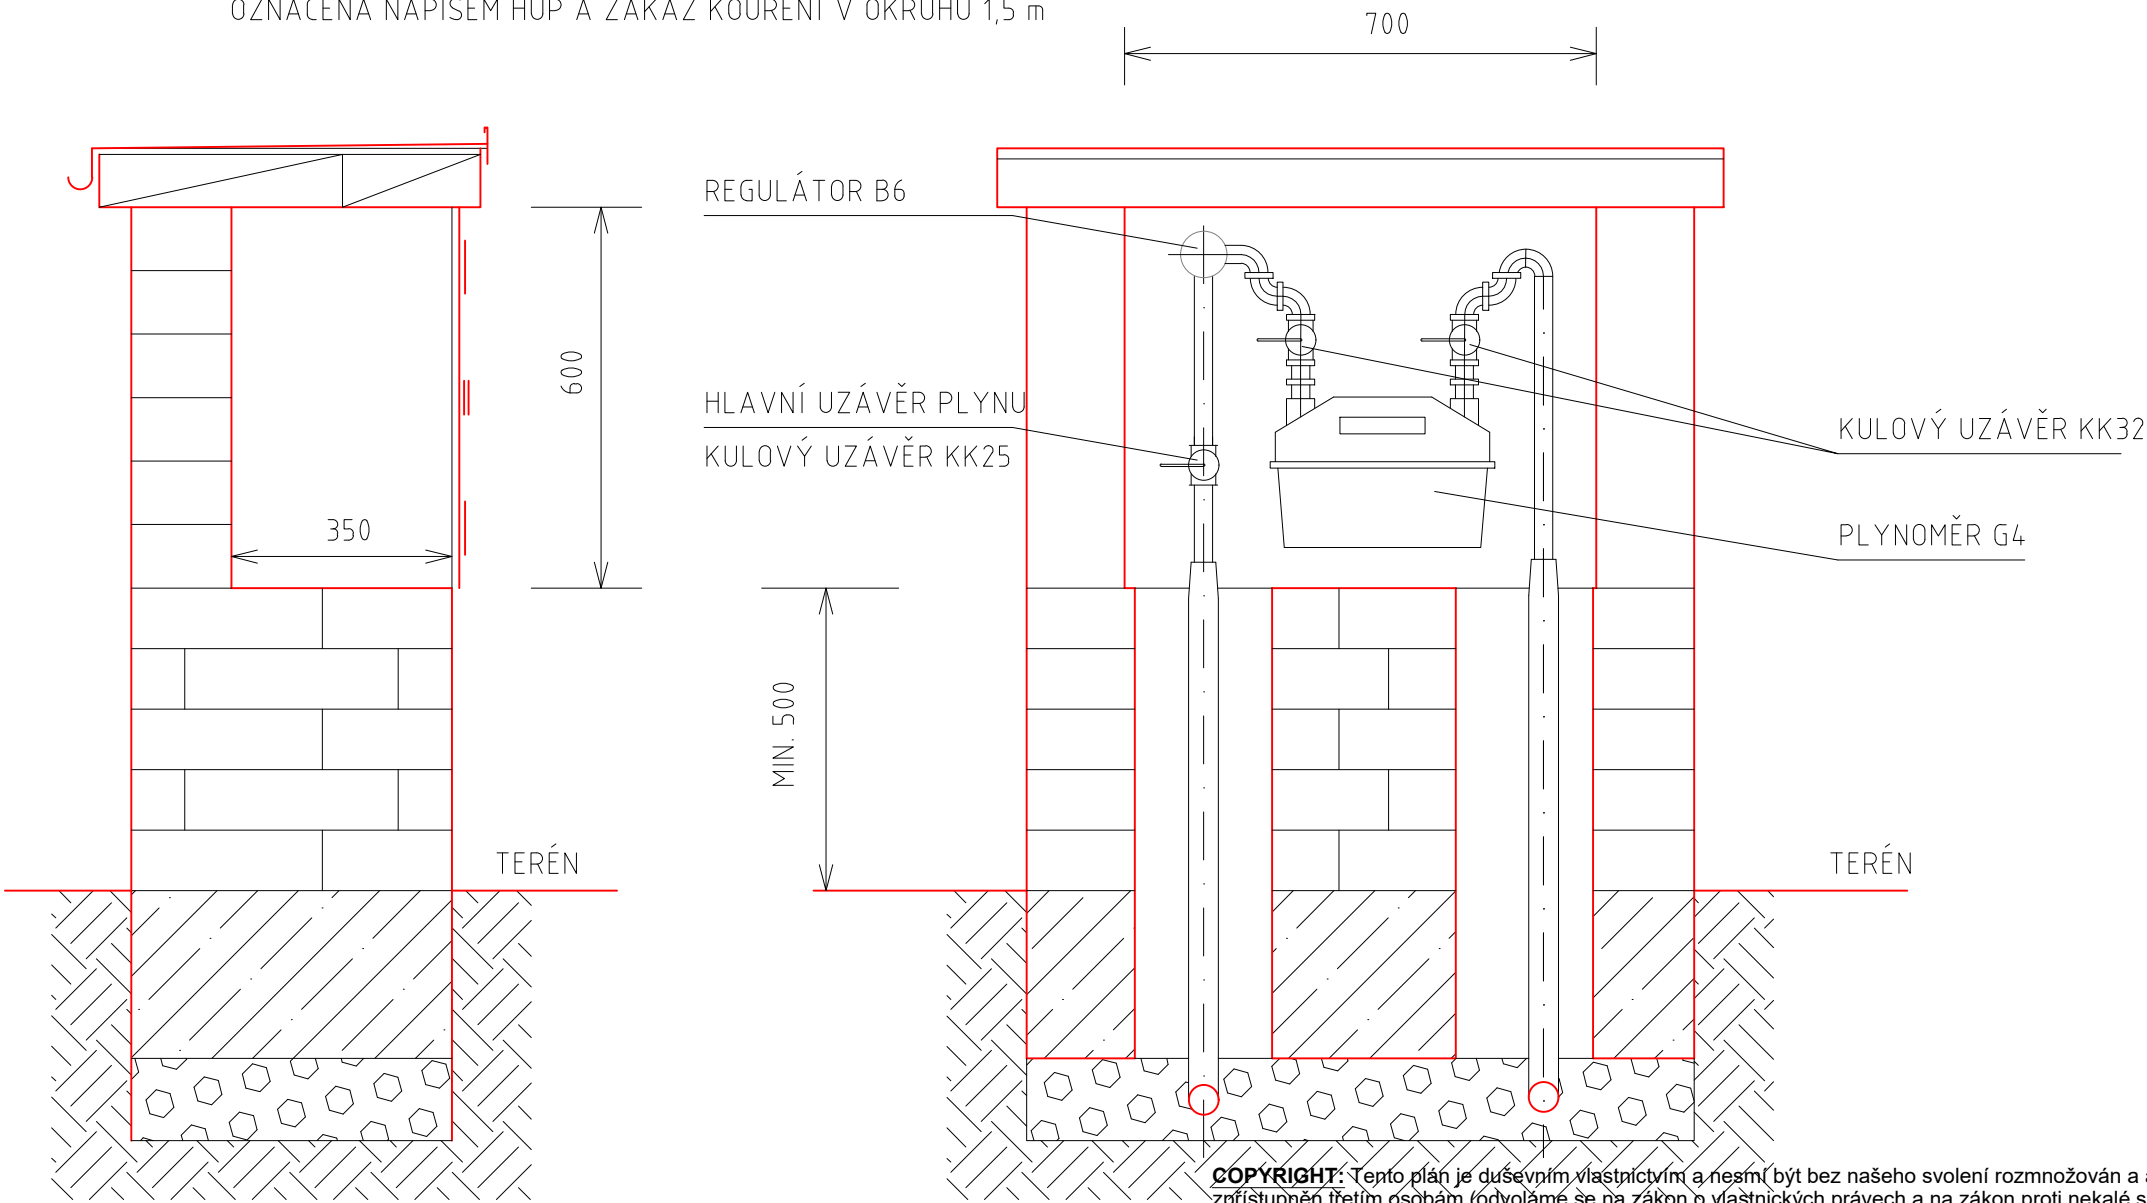

**COPYRIGHT:** Tento plán je duševním vlastnictvím a nesmí být bez našeho svolení rozmnožován a ani zpřístupněn třetím osobám (odvolám se na zákon o vlastnických právech a na zákon proti nekalé soutěži).



ZODP. PROJEKTANT	VYPRACOVAL	KRESLIL	KONTROLOVAL	<b>PROJEKTY STAVEB</b> <b>www.vostal.com</b> Ing. L. Vostal, Husova 10, Třebíč tel: 566044612, IČ: 130 76 047	
Ing. LUBOMÍR VOSTAL	Ing. Vítězslav Pruša	Ing. Vítězslav Pruša	Ing. LUBOMÍR VOSTAL		
MÍSTO STAVBY: k.ú. Třebíč, parc.č. -soubor pozemků				FORMÁT	2 x A4
INVESTOR: Město Třebíč, Karlovo nám.55, 674 01 Třebíč				DATUM	12 / 2018
AKCE (OBJEKT):  <b>"LOKALITA ZA POLIKLINIKOU - DOPRAVNÍ A TECHNICKÁ INFRASTRUKTURA"</b>				STUPEŇ	DSP+DPS
				ČÍS. ZAKÁZKY	
				ČÍS. KOPIE	
ČÁST DOKUMENTACE: D.03. PLYNOVOD				ARCH. ČÍS.	
OBSAH VÝKRESU:  PLYNOMĚRNÝ PILÍŘ				MĚŘÍTKO:  <b>1 : 20</b>	ČÍS. VÝKR.:  <b>D.3.6</b>