


VZOROVÝ PŘÍČNÝ ŘEZ ULOŽENÍM VODOVODNÍHO (VÝTLAČNÉHO) ŘADU - PE POTRUBÍ

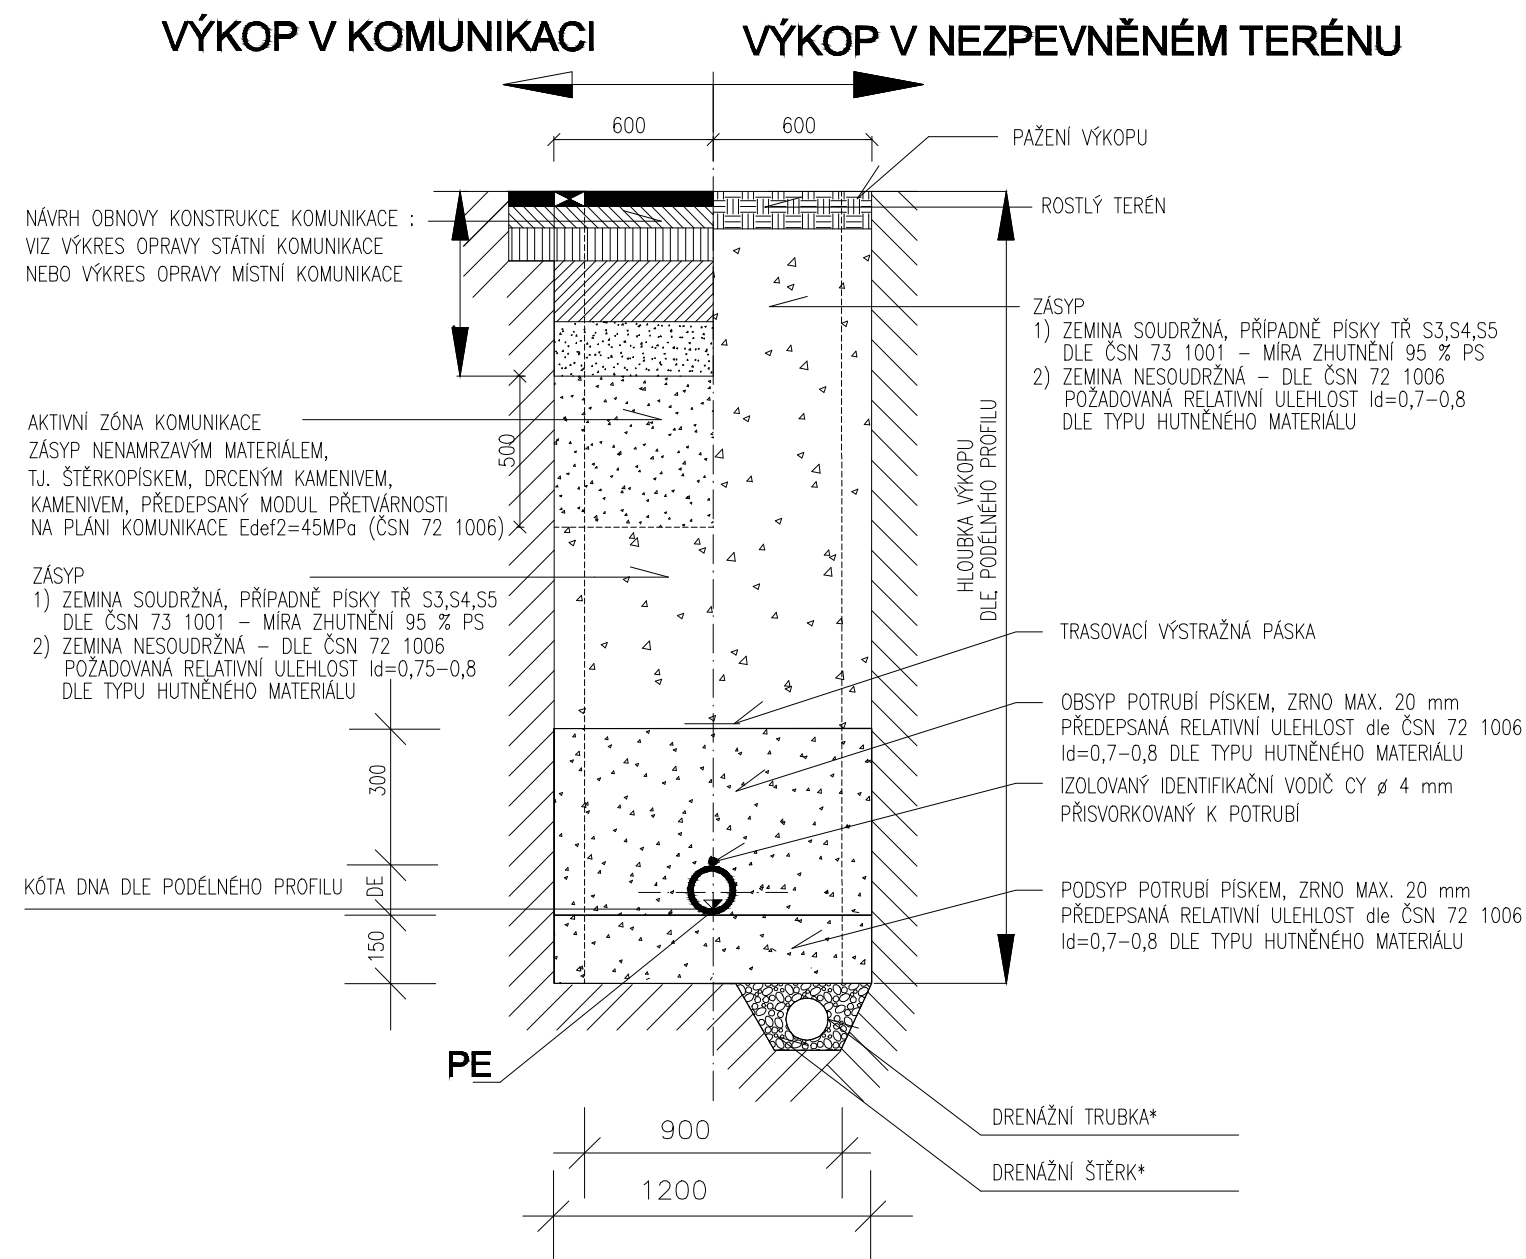

HUTNĚNÍ OBSYPU A ZÁSYPU POTRUBÍ PO VRSTVÁCH tl. 0,2 –0,3 m
VHODNOST MATERIÁLU PRO ZÁSYP VŽDY POSODIT GEOTECHNIKEM
) V PŘÍPADĚ VÝSKYTU PODZEMNÍ VODY BUDE VYTVOŘENA PRACOVNÍ DRENÁŽ

COPYRIGHT: Tento plán je duševním vlastnictvím a nesmí být bez našeho svolení rozmnožován a ani zpřístupněn třetím osobám (odvoláme se na zákon o vlastnických právech a na zákon proti nekalé soutěži).



ZODP. PROJEKTANT	VYPRACOVAL	KRESLIL	KONTRLOVAL	PROJEKTY STAVEB www.vostal.com Ing. L. Vostal, Husova 10, Třebíč tel: 565344612, IČ: 150 75 047	
Ing. LUBOMÍR VOSTAL	Ing. Vítězslav Pruša	Ing. Vítězslav Pruša	Ing. LUBOMÍR VOSTAL		
MÍSTO STAVBY: k.ú. Třebíč, parc.č. -soubor pozemků				FORMÁT	2 x A4
INVESTOR: Město Třebíč, Karlovo nám.55, 674 01 Třebíč				DATUM	12 / 2018
"LOKALITA ZA POLIKLINIKOU - DOPRAVNÍ A TECHNICKÁ INFRASTRUKTURA"				STUPEŇ	DSP+DPS
				ČÍS. ZAKÁZKY	
				ČÍS. KOPIE	
ČÁST DOKUMENTACE: D.02.3 VODOVOD				ARCH. ČÍS.	
OBSAH VÝKRESU:				MĚŘÍTKO:	ČÍS. VÝKR.:
VZOROVÁ ULOŽENÍ POTRUBÍ				1 : 20	D.2.2.5