


VZOROVÝ PŘÍČNÝ ŘEZ ULOŽENÍM - PE POTRUBÍ

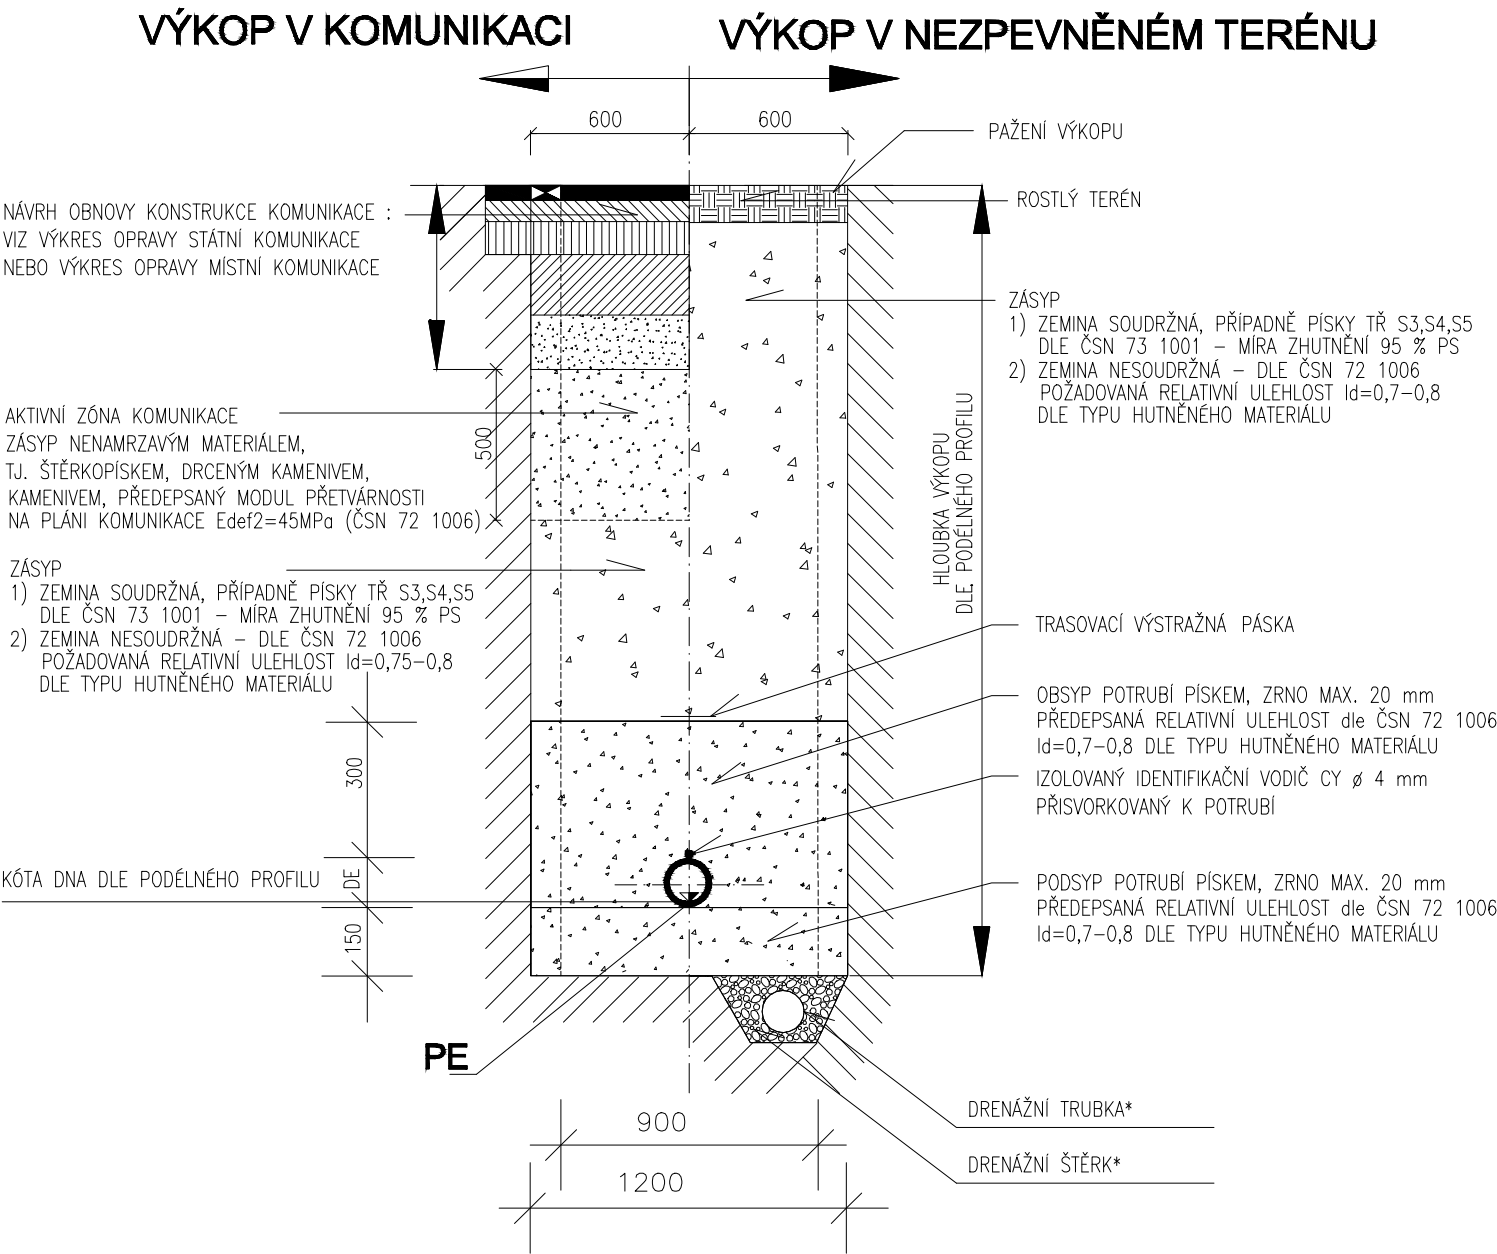

HUTNĚNÍ OBSYPU A ZÁSYPU POTRUBÍ PO VRSTVÁCH tl. 0,2 –0,3 m  
VHODNOST MATERIÁLU PRO ZÁSYP VŽDY POSODUIT GEOTECHNIKEM  
) V PŘÍPADĚ VÝSKYTU PODZEMNÍ VODY BUDE VYTVOŘENA PRACOVNÍ DRENÁŽ

**COPYRIGHT:** Tento plán je duševním vlastnictvím a nesmí být bez našeho svolení rozmnožován a ani zpřístupněn třetím osobám (odvoláme se na zákon o vlastnických právech a na zákon proti nekalé soutěži).



ZODP. PROJEKTANT Ing. LUBOMÍR VOSTAL	VYPRACOVAL Ing. Vítězslav Pruša	KRESLIL Ing. Vítězslav Pruša	KONTRLOVAL Ing. LUBOMÍR VOSTAL	<b>PROJEKTY STAVEB</b> <b>www.vostal.com</b> Ing. L. Vostal, Husova 10, Třebíč tel: 565044012, IČ: 150 75 047	
MÍSTO STAVBY: k.ú. Třebíč, parc.č. -soubor pozemků				FORMÁT	2 x A4
INVESTOR: Město Třebíč, Karlovo nám.55, 674 01 Třebíč				DATUM	12 / 2018
<b>"LOKALITA ZA POLIKLINIKOU - DOPRAVNÍ A TECHNICKÁ INFRASTRUKTURA"</b>				STUPEŇ	DSP+DPS
				ČÍS. ZAKÁZKY	
				ČÍS. KOPIE	
ČÁST DOKUMENTACE: D.03. PLYNOVOD				ARCH. ČÍS.	
OBSAH VÝKRESU:  VZOROVÁ ULOŽENÍ POTRUBÍ				MĚŘÍTKO:  <b>1 : 20</b>	ČÍS. VÝKR.:  <b>D.3.4</b>