



PŘEHLEDNÁ SITUACE STAVBY M 1 :250
PARKOVIŠTĚ V UL. REVOLUČNÍ, TŘEBÍČ

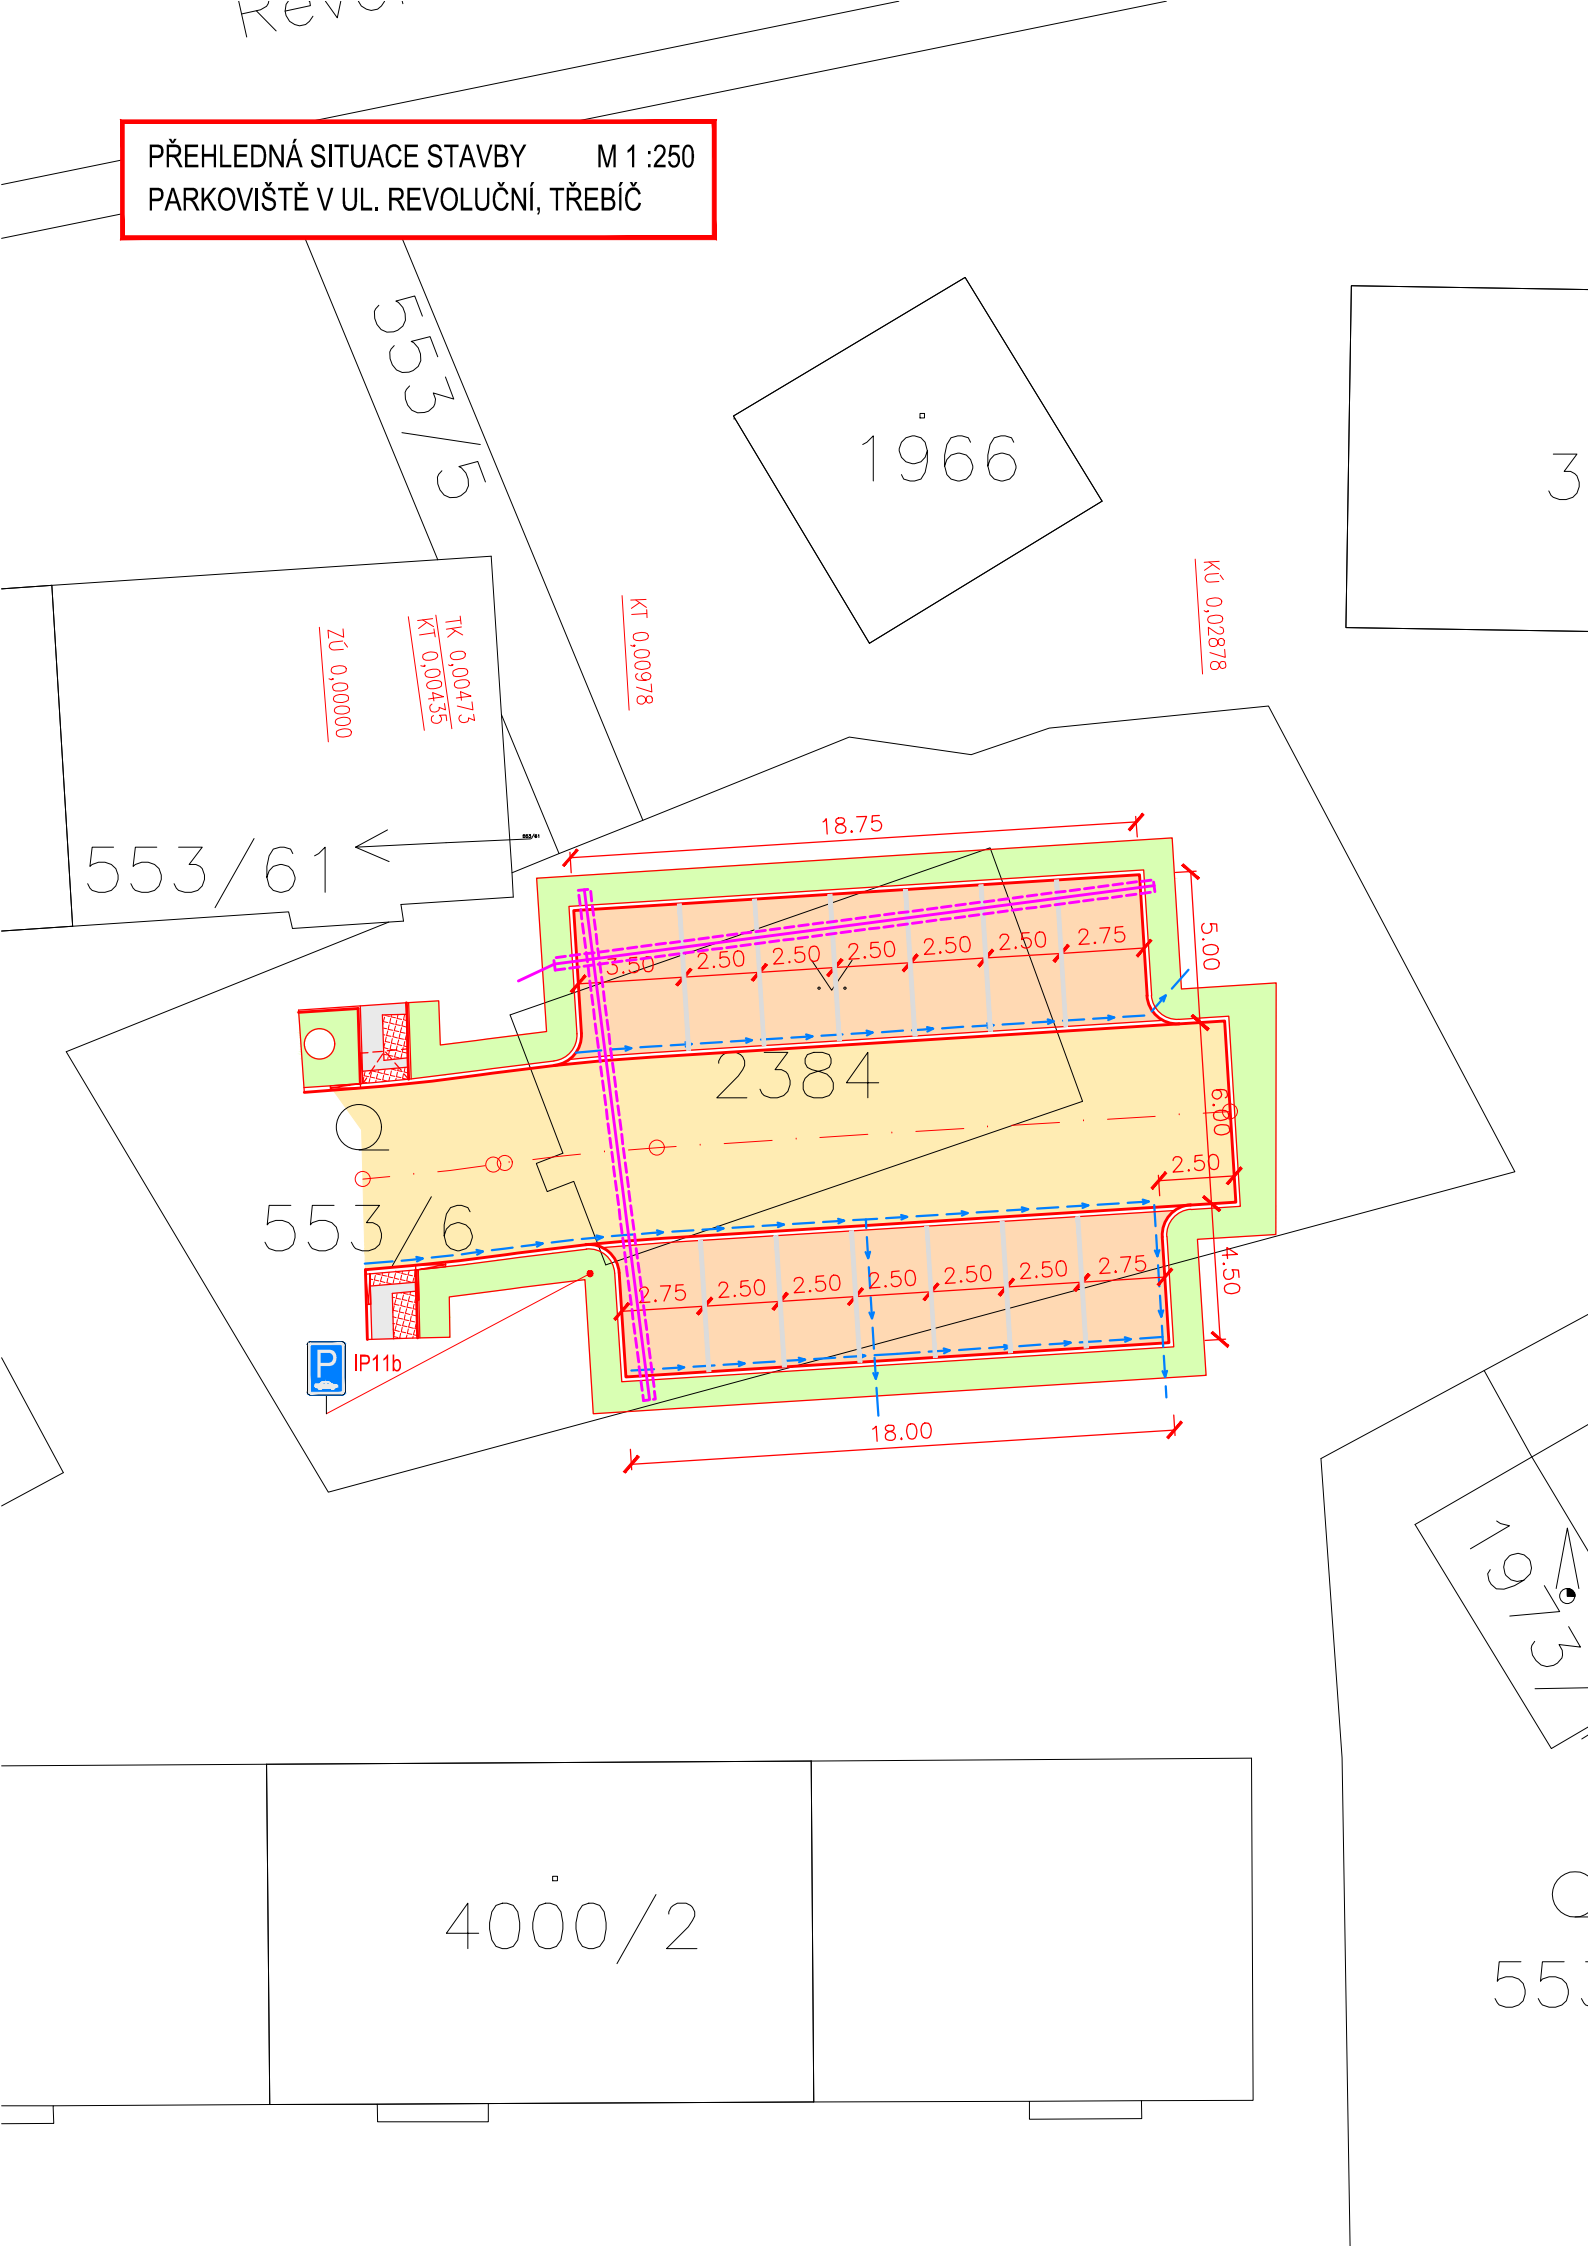

SITUACE ŠIRŠÍCH VZTAHŮ M 1 :25 000
PARKOVIŠTĚ V UL. REVOLUČNÍ, TŘEBÍČ

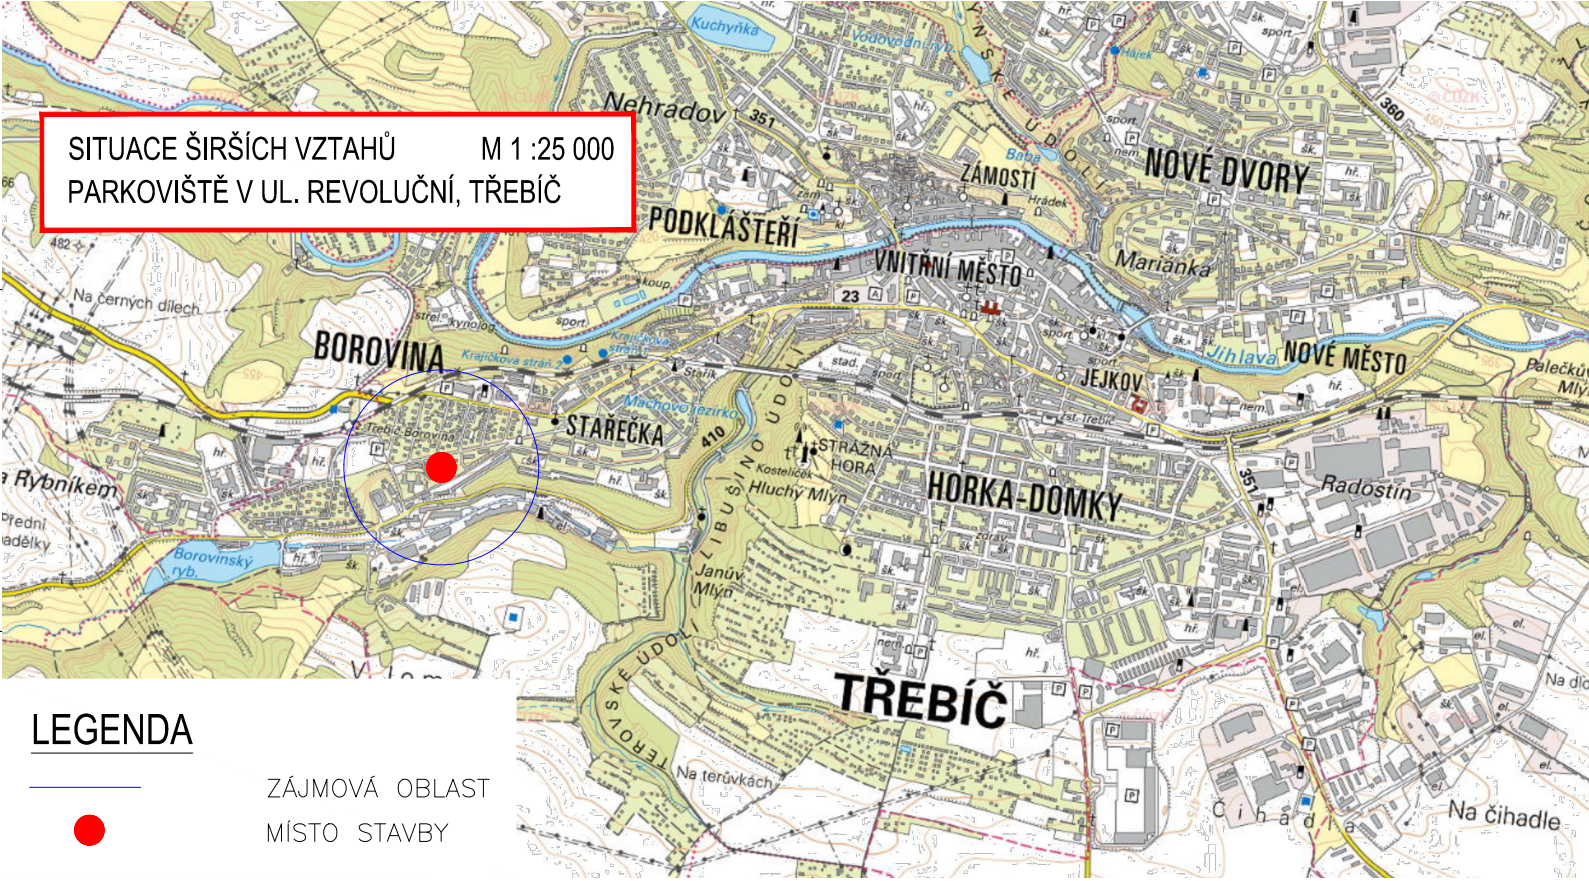

LEGENDA


— ZÁJMOVÁ OBLAST
● MÍSTO STAVBY

LEGENDA:

- NAVRŽENÝ STAV
- KOMUNIKACE – ASFALTOVÝ KRYT
- BET. DLAŽBA DRENÁŽNÍ 200/200/80, BARVA PŘÍRODNÍ
- CHODNÍK – BET. DLAŽBA 200/100/60 – BARVA PŘÍRODNÍ
- VAROVNÉ A SIGNÁLNÍ PÁSY – BET. DLAŽBA RELIÉFNÍ BARVY ČERVENÉ
- ZELEŇ
- TRATIVOD – PERFOROVANÁ PVC TROUBA DN200, OBALENA GEOTEXTILIÍ
- HRANICE PARCEL KATASTRÁLNÍ MAPY
- POLOHOPIS
- CHRÁNIČKA PVSEK – BETONOVÝ ŽLAB
- NAROVNÁNÍ TRASY PVSEK

UPOZORNĚNÍ !

PŘED ZAPOČETÍM ZEMNÍCH PRACÍ JE NUTNÉ VYTYČIT VEŠKERÉ PODZEMNÍ INŽ. SÍŤ JEJICH SPRÁVCI A HLoubKU ULOŽENÍ OVĚRIT SONDou RUČNĚ!
SOuŘADNICOVÝ SYSTÉM: S-JTSK
VÝŠKOVÝ SYSTÉM: B.p.v.

PROJEKTANT	Ing. Ivo Jiráň		VIPA project, s.r.o.	
PROJEKTANT	Ing. David Svoboda		PROJEKTOVÁNÍ DOPRAVNÍCH STAVEB	
ZODPOVĚDNÝ PROJEKTANT	Ing. Pavel Vidlák		Cyrilometodějská 43/20 Třebíč - Nové Dvory, 674 01 tel.: +420 734 272 050 E-mail: info@vipaproject.cz	
INVESTOR	Město Třebíč, Karlovo nám. 104/55, 674 01 Třebíč			
MÍSTO STAVBY	Město Třebíč, ul. Revoluční			
PŘÍLOHA PŘEHLEDNÁ SITUACE STAVBY SITUACE ŠIRŠÍCH VZTAHŮ			DATUM	08/2018
			FORMÁT	2 x A4
NÁZEV STAVBY PARKOVIŠTĚ V UL. REVOLUČNÍ, TŘEBÍČ			MĚŘÍTKO	1: 250, 1: 25 000
			STUPEŇ	DUR + DSP
			PARÉ	