



VZOROVÉ PŘÍČNÉ ŘEZY M 1 : 50
PARKOVIŠTĚ V UL. REVOLUČNÍ, TŘEBÍČ

VZOROVÝ PŘÍČNÝ ŘEZ CHODNÍKEM

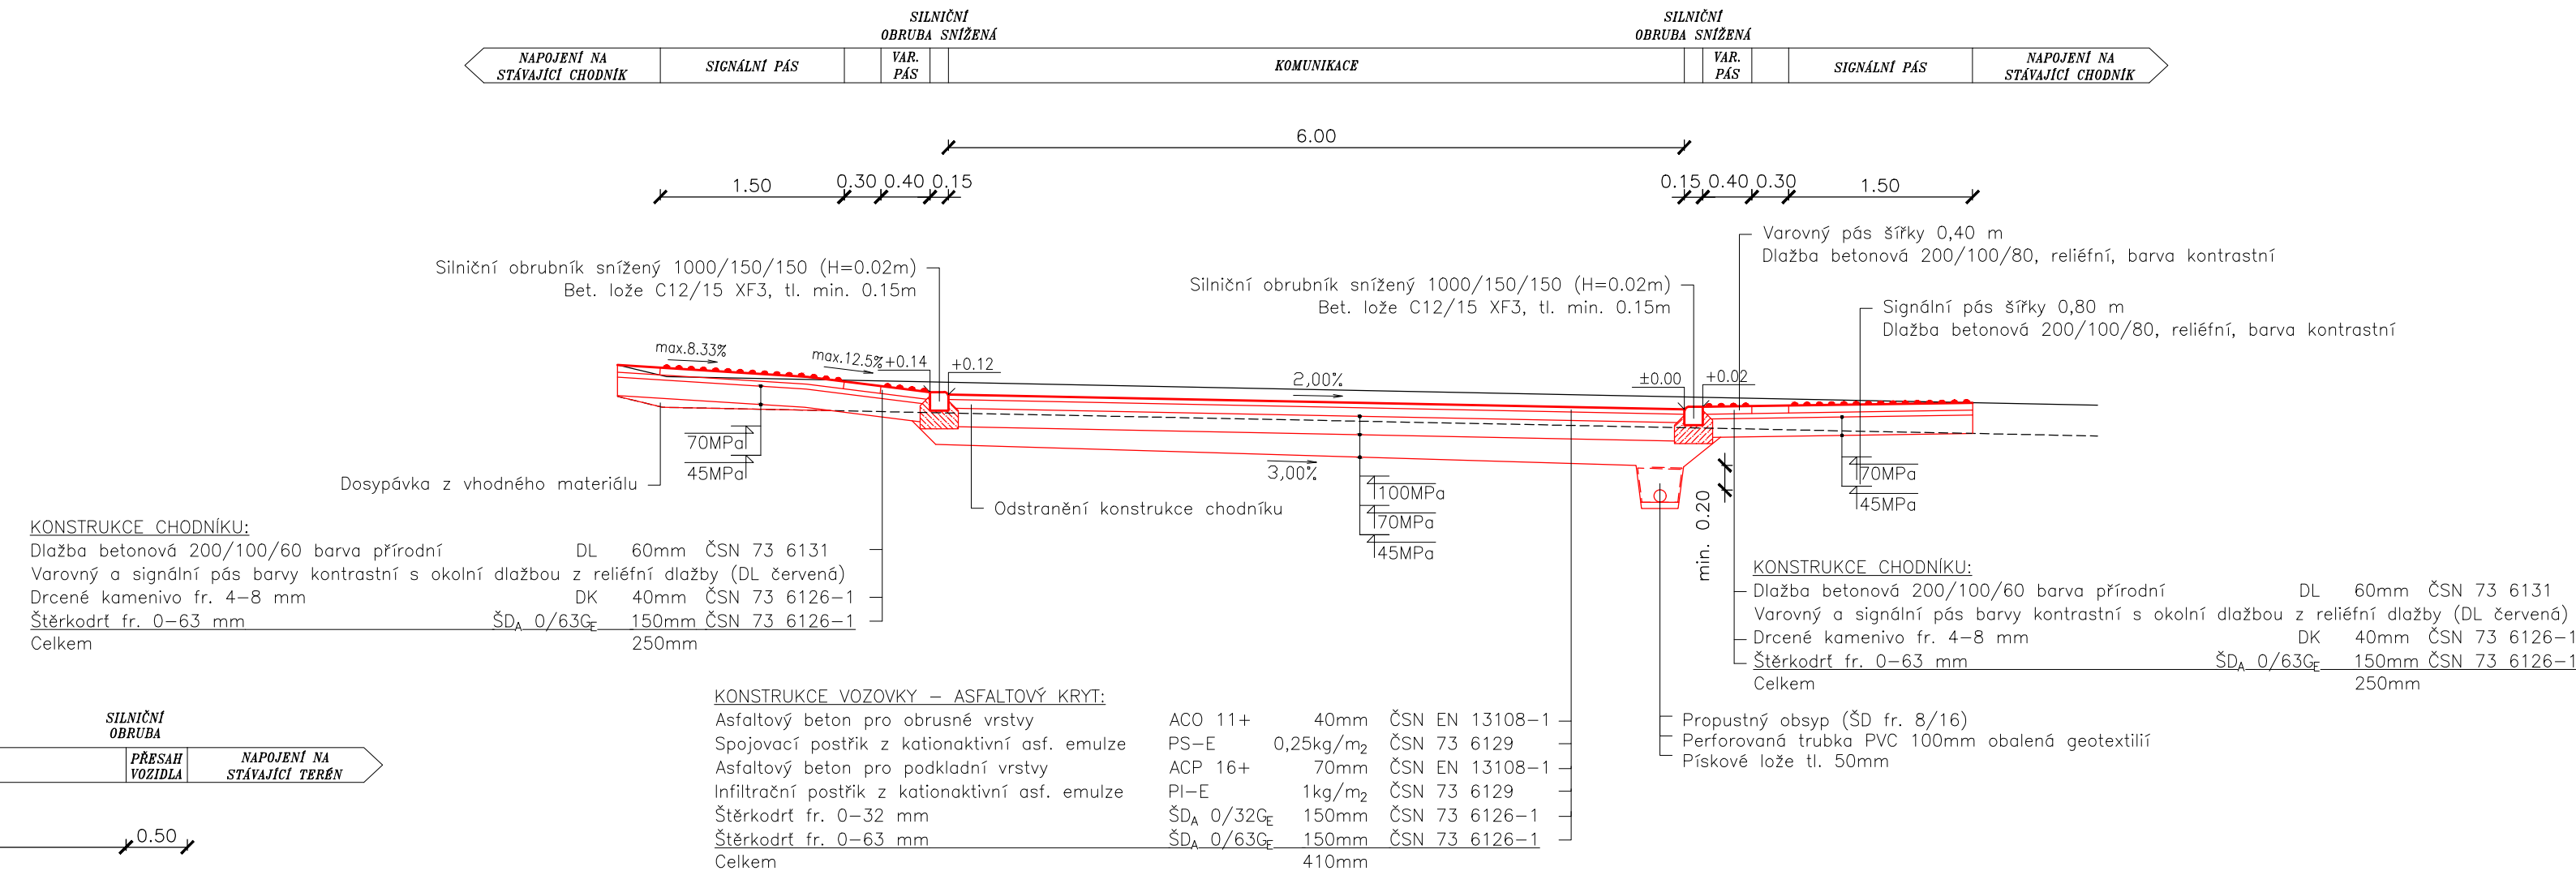


VZOROVÝ PŘÍČNÝ ŘEZ PARKOVACÍM STÁNÍM

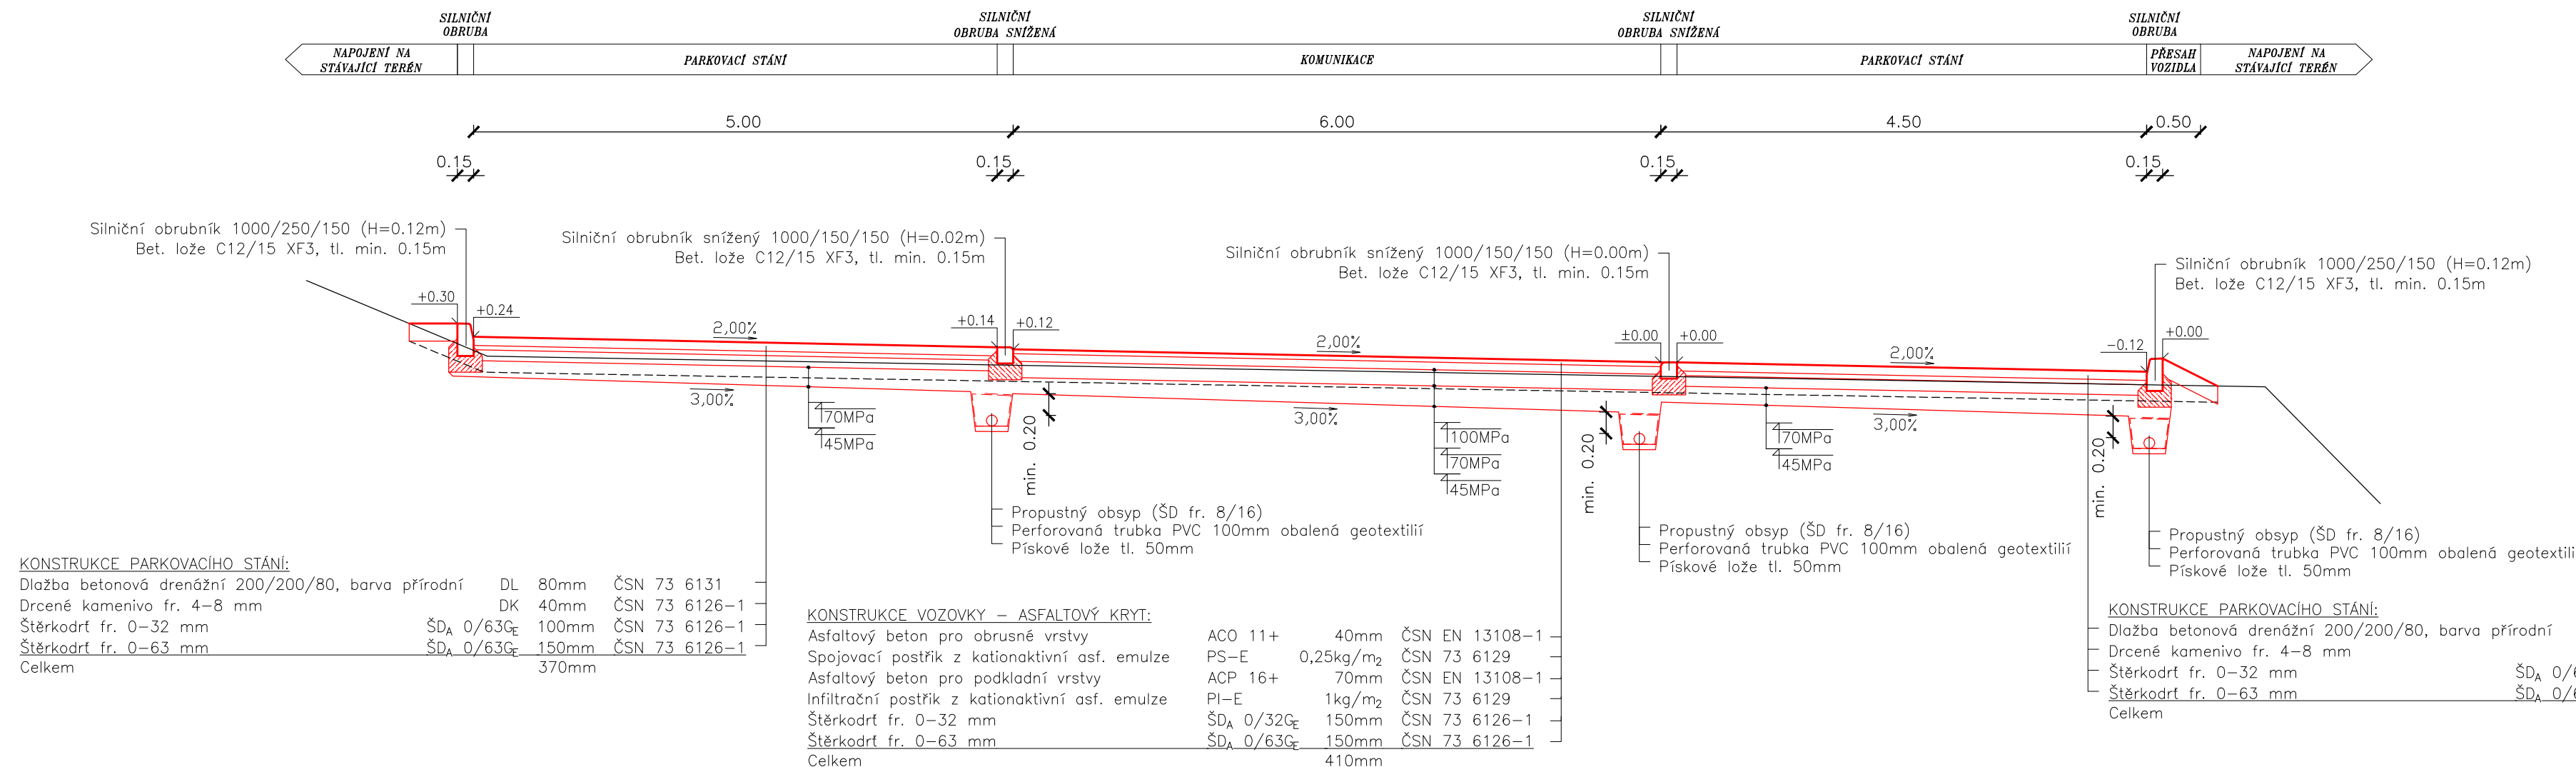

UPOZORNĚNÍ !

PŘED ZAPOČETÍM ZEMNÍCH PRACÍ JE NUTNÉ VYTYČIT VEŠKERÉ PODZEMNÍ INŽ. SÍŤ JEJICH SPRÁVCÍ A HLoubKU ULOŽENÍ OVĚRIT SONDOU RUČNĚ!
SOUŘADNICOVÝ SYSTÉM: S-JTSK
VÝŠKOVÝ SYSTÉM: B.p.v.

PROJEKTANT	Ing. Ivo Jiráň		VIPA project, s.r.o.
PROJEKTANT	Ing. David Svoboda		PROJEKTOVÁNÍ DOPRAVNÍCH STAVEB
ZODPOVĚDNÝ PROJEKTANT	Ing. Pavel Vidlák		Cytilometodějská 43/20 Třebíč - Nové Dvory, 674 01 tel.: +420 734 272 050 E-mail: info@vipaproject.cz
INVESTOR	Město Třebíč, Karlovo nám. 104/55, 674 01 Třebíč		
MÍSTO STAVBY	Město Třebíč, ul. Revoluční		
PŘÍLOHA	VZOROVÉ PŘÍČNÉ ŘEZY	DATUM	08/2018
NÁZEV STAVBY	PARKOVIŠTĚ V UL. REVOLUČNÍ, TŘEBÍČ	FORMÁT	4 x A4
		MĚŘÍTKO	1: 50
		STUPEŇ	DUR + DSP
		PARÉ	ČÍS. PŘÍLOHY
			C.4.1