


ZÁCHYTNÉ NÁDRŽE NA DEŠTOVOU VODU  
PŮDORYS 1:50

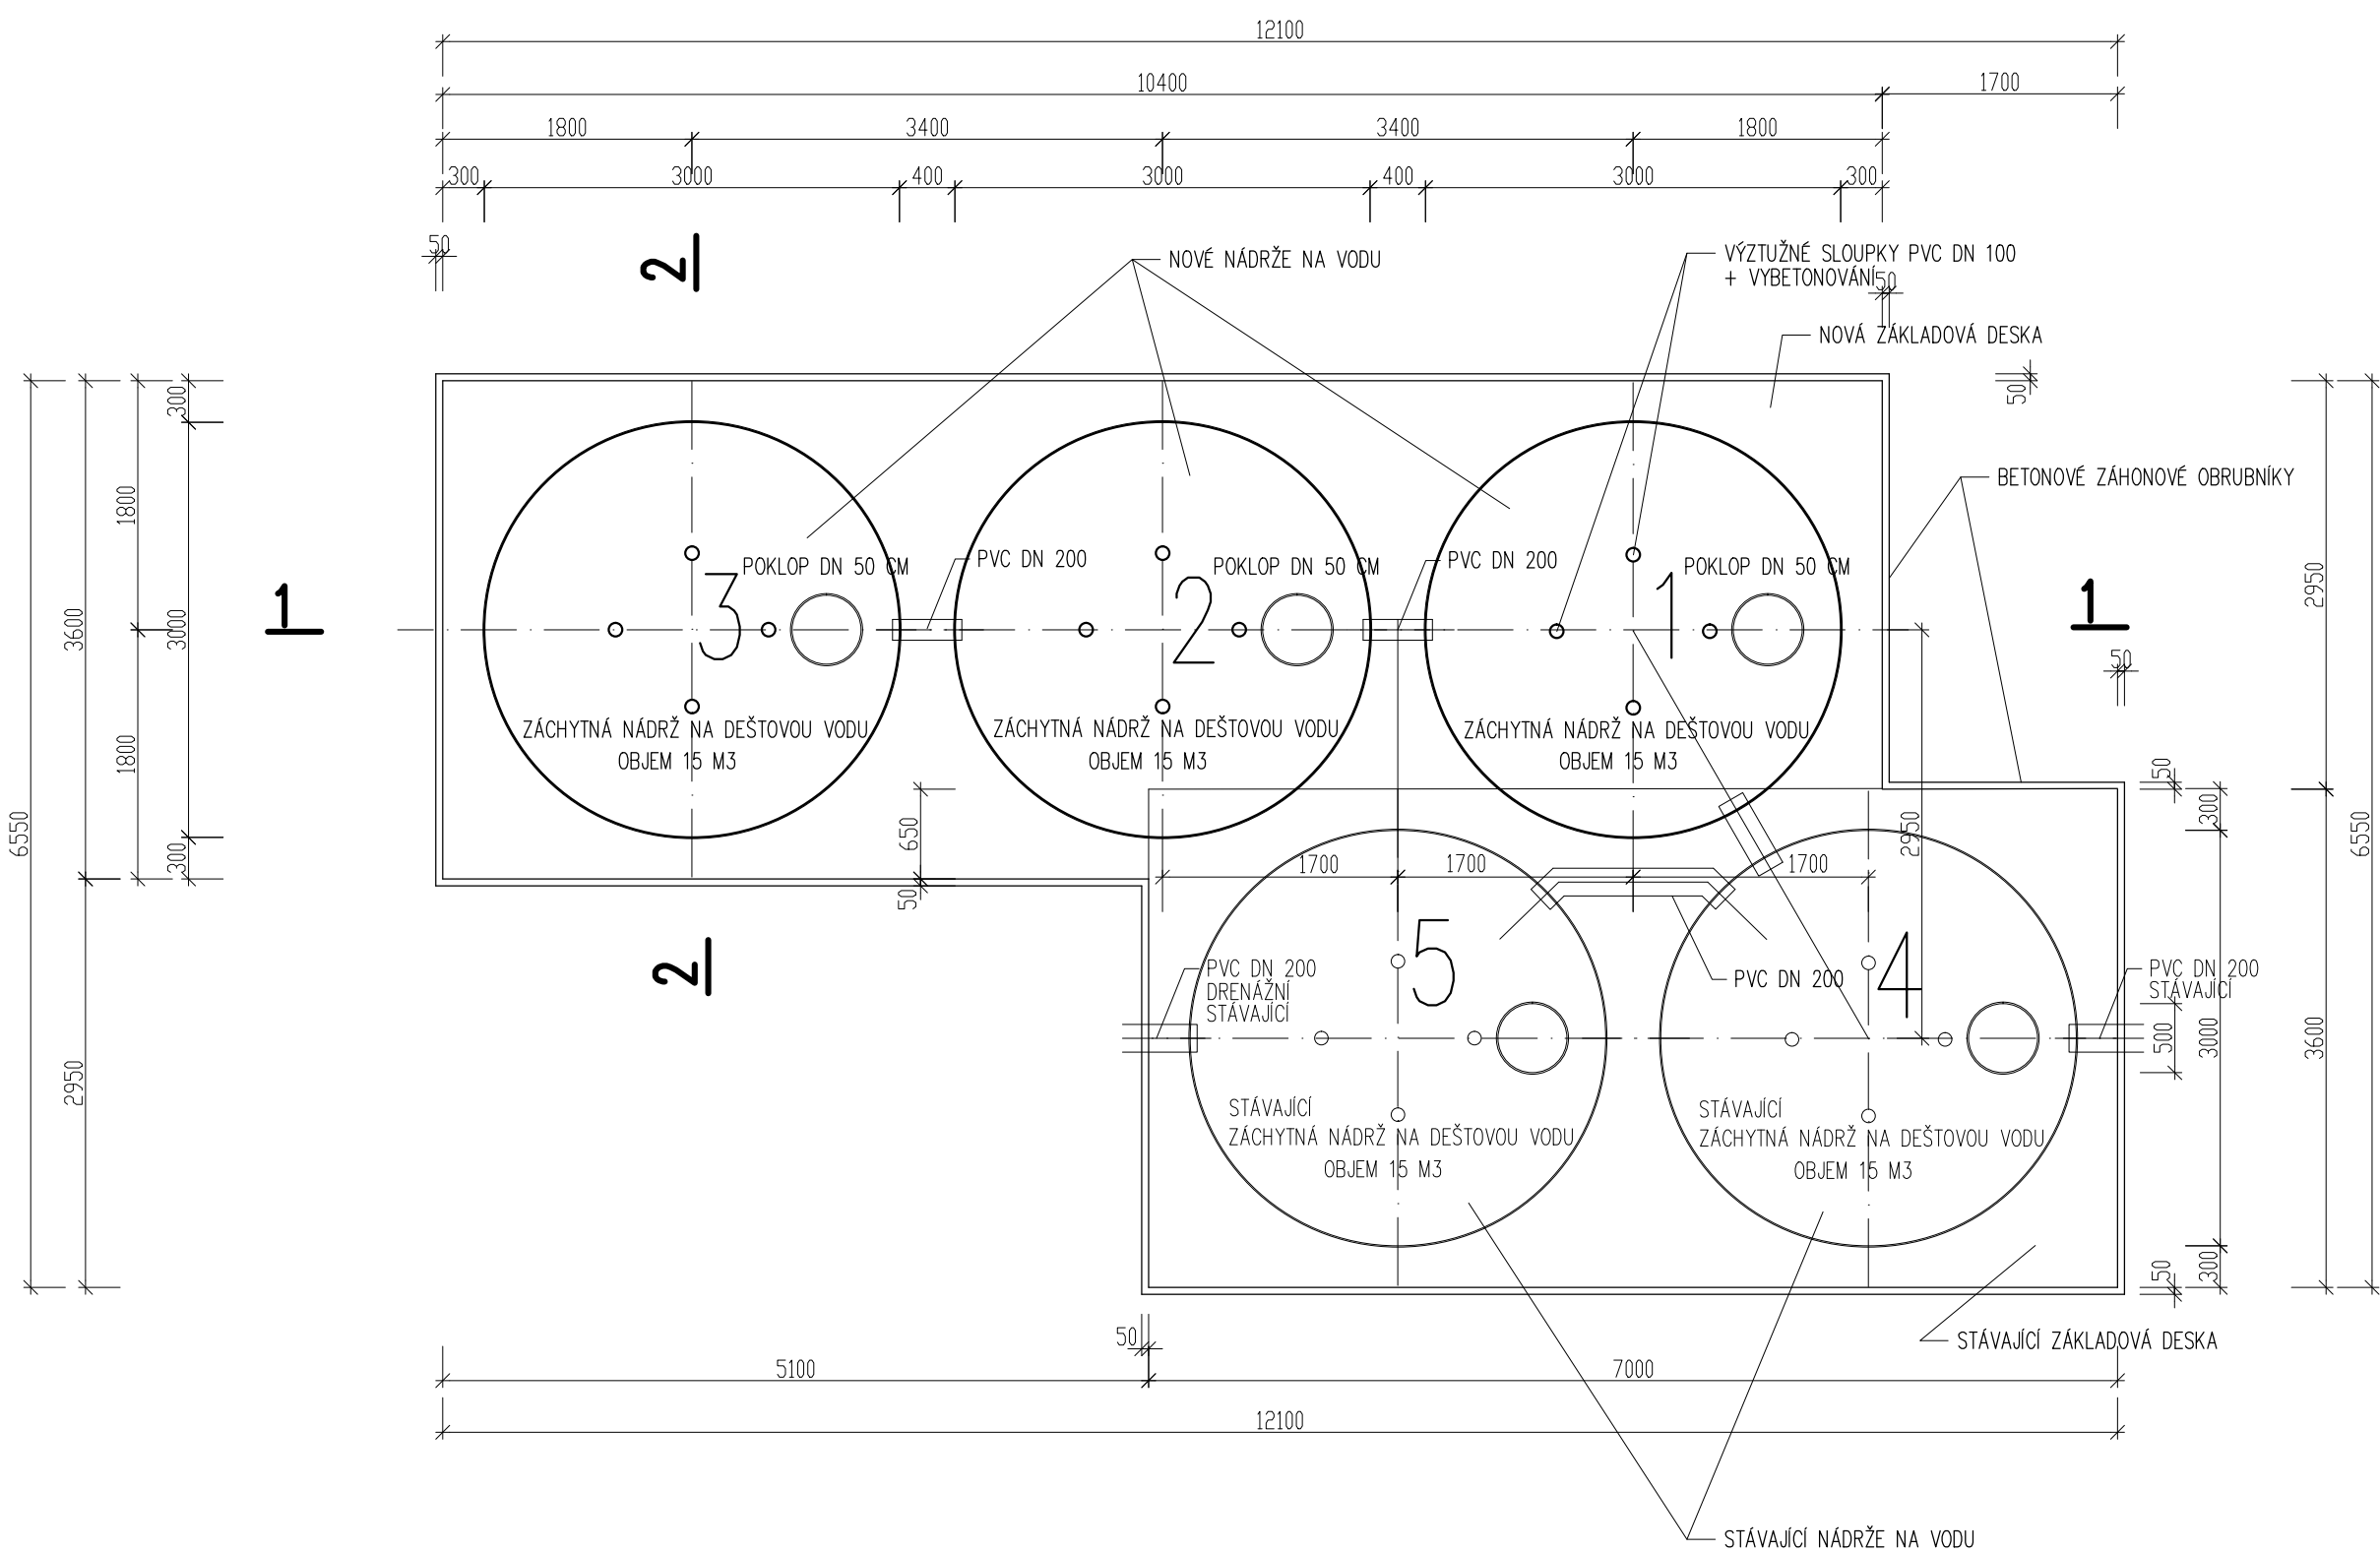

LEGENDA:

1, 2, 3


NOVÉ ZÁCHYTNÉ NÁDRŽE NA DEŠTOVOU VODU PLASTOVÉ, KRUHOVÉ, KAŽDÁ O UŽITNÉM OBJEMU 15 M3  
PRŮMĚR 3 M, VÝŠKA 2,10 M, CELK. UŽITNÝ OBJEM 45 M3, REVIZNÍ POKLOP KRUHOVÝ DN 500 MM  
NÁDRŽE 1 – 2 A 2 – 3 BUDOU VZÁJEMNĚ PROPOJENY U DNA PLASTOVÝM POTRUBÍM DN 200 MM  
NÁDRŽ 1 BUDE VZÁJEMNĚ PROPOJENA U DNA SE STÁVAJÍCÍ NÁDRŽÍ 4 PLASTOVÝM POTRUBÍM DN 200 MM

4, 5

STÁVAJÍCÍ ZÁCHYTNÉ NÁDRŽE NA DEŠTOVOU VODU PLASTOVÉ, KRUHOVÉ, KAŽDÁ O UŽITNÉM OBJEMU 15 M3  
PRŮMĚR 3 M, VÝŠKA 2,10 M, CELK. UŽITNÝ OBJEM 30 M3, REVIZNÍ POKLOP KRUHOVÝ DN 500 MM  
NÁDRŽE 4 – 5 BUDOU NOVĚ VZÁJEMNĚ PROPOJENY U DNA PLASTOVÝM POTRUBÍM DN 200 MM  
NÁDRŽ 4 BUDE VZÁJEMNĚ PROPOJENA U DNA S NOVOU NÁDRŽÍ 1 PLASTOVÝM POTRUBÍM DN 200 MM

POZNÁMKY:

- NÁDRŽ 4 BUDE VZÁJEMNĚ PROPOJENA U DNA S NOVOU NÁDRŽÍ 1 PLASTOVÝM POTRUBÍM DN 200 MM
- STROP NÁDRŽÍ NENÍ POJÍZDNÝ – UMÍSTIT VÝSTRAŽNOU TABULKU

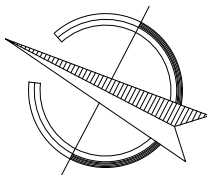

VÝŠKOVÉ USAZENÍ NÁDRŽÍ DLE STÁVAJÍCÍCH

ODP. PROJEKTANT ING. JIŘÍ HNÍZDIL	VYPRACOVAL ING. JIŘÍ HNÍZDIL	KRESLIL ING. JIŘÍ HNÍZDIL	<b>Ing. Jiří Hnízdl</b> PROJEKTOVÁ ČINNOST VE VÝSTAVĚ JASANOVA 1064 KANCELÁŘ: KARLOVO NÁM. 50/61 67401 TŘEBÍČ, TEL. 728966753 IČ 127 34 411	
MÍSTO: Parc. č. 1000/1, k.ú. TŘEBÍČ		OKRES: TŘEBÍČ		
INVESTOR: MĚSTO TŘEBÍČ, KARLOVO NÁM. 140/55, 674 01 TŘEBÍČ			FORMÁT	3 A4
NÁZEV STAVBY: <b>PODZEMNÍ NÁDRŽE NA VODU PRO HFK TŘEBÍČ, JANÁČKOVO STROMOŘADÍ 158</b> DOKUMENTACE PRO SPOLEČNÉ ÚZEMNÍ A STAVEBNÍ ŘÍZENÍ			DATUM	06/2019
			STUPEŇ	PD
			ZAK. Č.	10/19
OBSAH VÝKRESU: D: STAVEBNÍ ČÁST			MĚŘÍTKO:	VÝKRES Č.:
PŮDORYS			1: 50	D.1.1.2