



(6) CHODNÍKOVÉ PŘEJEZDY KE GARÁŽÍM (KM 0,300)

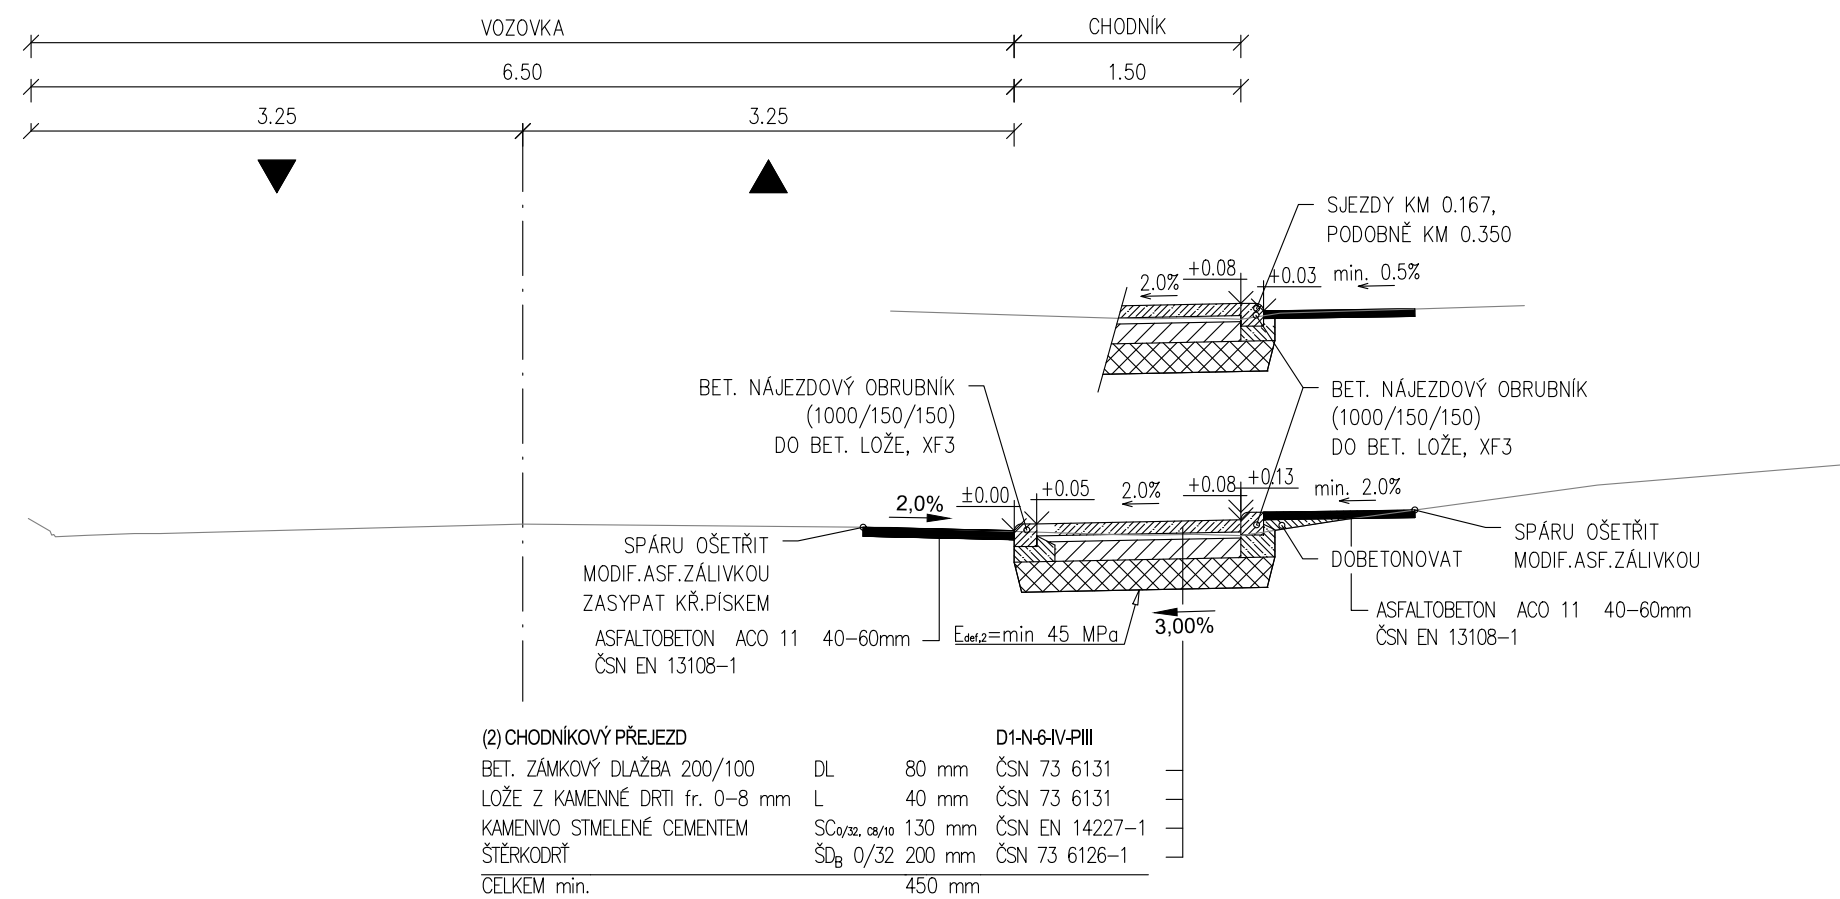

(5) UL. VELKOMEZIRÍČSKÁ, ETAPA I (KM 0,230)

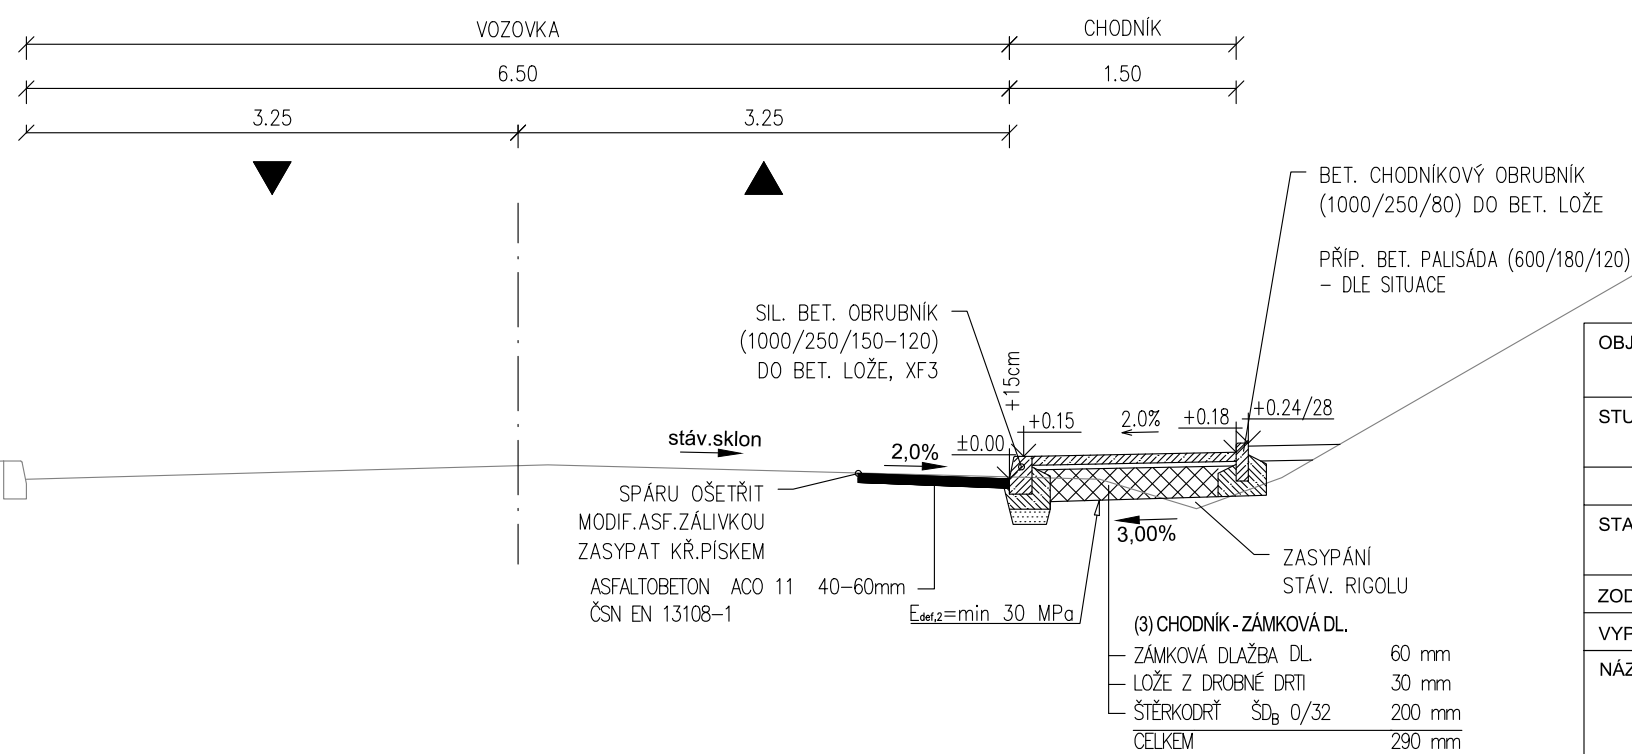

OBJEDNATEL: MĚSTO TŘEBÍČ KARLOVO NÁMĚSTÍ 104/55, 674 01 TŘEBÍČ		 <b>Royal HaskoningDHV</b> Sokolovská 100/94 Praha 8,   www.dhv.cz tel. 236 080 555           email: dhvcr@dhv.com
STUPEŇ PD: DUSP - DOKUMENTACE PRO SPOLEČNÉ POVOLENÍ		
	ARCHIV. Č.       CA 1677	
STAVEB.ČÁST: SO 101.1   ZPEVNĚNÉ PLOCHY - ETAPA 1		ZPRACOVATEL ČÁSTI:  HaskoningDHV Czech Republic  Kancelář: Černopolní 39, Brno tel. 545 425 230           email: brno @dhv.com
ZODP. PROJEKTANT:   ING. V. STARÝ		
VYPRACOVAL:           ING. M. JONÁŠ		
NÁZEV STAVBY: CHODNÍK UL. VELKOMEZIŘÍČSKÁ, TŘEBÍČ		FORMÁT:               8xA4  MĚŘÍTKO:              1:250
VÝKRES: VZOROVÉ PŘÍČNÉ ŘEZY - ETAPA 1		Č. ČÁSTI:              Č. VÝKRESU:  101.1-4