


PŮDORYS 2.N.P. 1:100
STÁVAJÍCÍ STAV

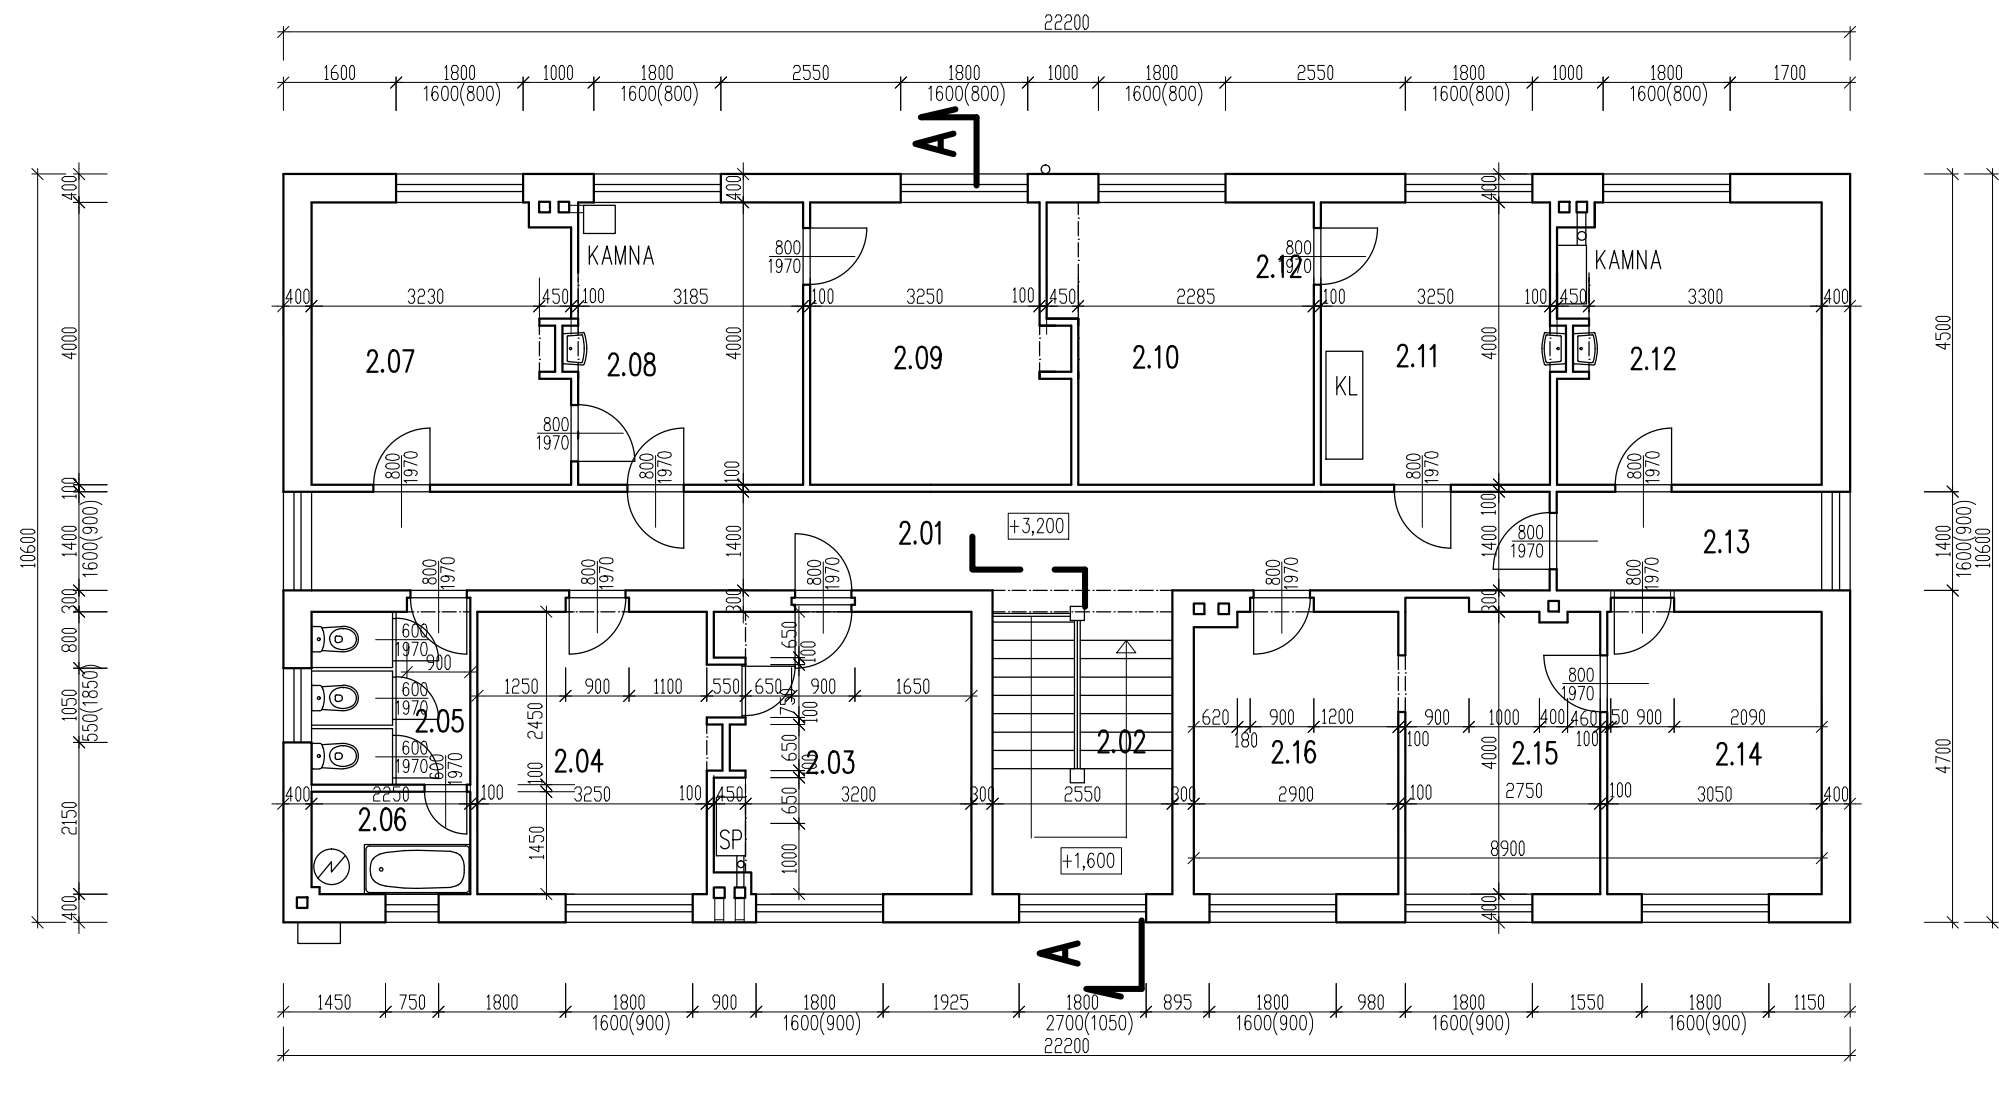

LEGENDA HMOT

- ZDIVO Z CIHEL PLNÝCH PÁLENÝCH, MALTA MVC
- PŘÍČKY Z CIHEL DUTÝCH

LEGENDA MÍSTNOSTÍ

ČÍSLO MÍSTN.	NÁZEV MÍSTNOSTI	PLOCHA m ²	PODLAHA
2.01	CHODBA	24,56	PVC
2.02	SCHODIŠTĚ	10,75	PVC
2.03	POKOJ	13,21	PVC
2.04	POKOJ	13,00	PVC
2.05	WC	5,51	PVC
2.06	KOUPELNA	3,25	PVC
2.07	POKOJ	14,11	PVC
2.08	POKOJ + KUCHYŇ S JÍDELNOU	12,74	PVC
2.09	POKOJ	2,04	PVC
2.10	POKOJ	13,21	PVC
2.11	POKOJ + KUCHYŇ S JÍDELNOU	11,18	PVC

ČÍSLO MÍSTN.	NÁZEV MÍSTNOSTI	PLOCHA m ²	PODLAHA
2.12	POKOJ + KUCHYŇ S JÍDELNOU	2,04	PVC
2.13	CHODBA	13,20	PVC
2.14	POKOJ	11,04	PVC
2.15	POKOJ	2,04	PVC
2.16	POKOJ + KUCHYŇ S JÍDELNOU	3,43	PVC

±0,000 = PODLAHA 1.N.P.

ODP. PROJEKTANT	VYPRACOVAL	KRESLIL	Ing. Jiří Hnízdl PROJEKTOVÁ ČINNOST VE VÝSTAVBĚ JASANOVÁ 1064 KANCELÁŘ: KARLOVŮ NAM. 50/61 67401 TŘEBÍČ, TEL. 728966753 IČ 127 34 411	
ING. JIŘÍ HNÍZDIL	ING. JIŘÍ HNÍZDIL	ING. JIŘÍ HNÍZDIL		
MÍSTO: PARC.Č. ST. 2032 K.Ú. TŘEBÍČ			OKRES: TŘEBÍČ	
INVESTOR: MĚSTO TŘEBÍČ, KARLOVŮ NAM. 104/50, 674 01 TŘEBÍČ				
NÁZEV STAVBY:				
DEMOLICE BYTOVÉHO DOMU ALŠOVA 488/6 TŘEBÍČ DOKUMENTACE PRO ODSTRANĚNÍ STAVBY			FORMÁT	2 A4
			DATUM	06/2019
			STUPEŇ	PD
			ZAK. Č.	14/19
OBSAH VÝKRESU: D. STAVEBNÍ ČÁST			MĚŘÍTKO:	VÝKRES Č.:
PŮDORYS 2.N.P. – STÁVAJÍCÍ STAV			1:100	D.1.1.4