


PŘÍLOHA č. 3 ke smlouvě o dílo na údržbu veřejné zeleně na části území města Třebíč – místní části, uzavřené mezi městem Třebíč, se sídlem Karlovo náměstí č. 104/55, 674 01 Třebíč, IČ: 00290629 (objednatelem) a firmouse sídlem....., IČ..... (dodavatelem)

č. smlouvy objednatele: ../14/....../, č. smlouvy dodavatele.....

MAPKY SE ZÁKRESEM ZÁKLADNÍCH PLOCH

Tato příloha má 7 stran

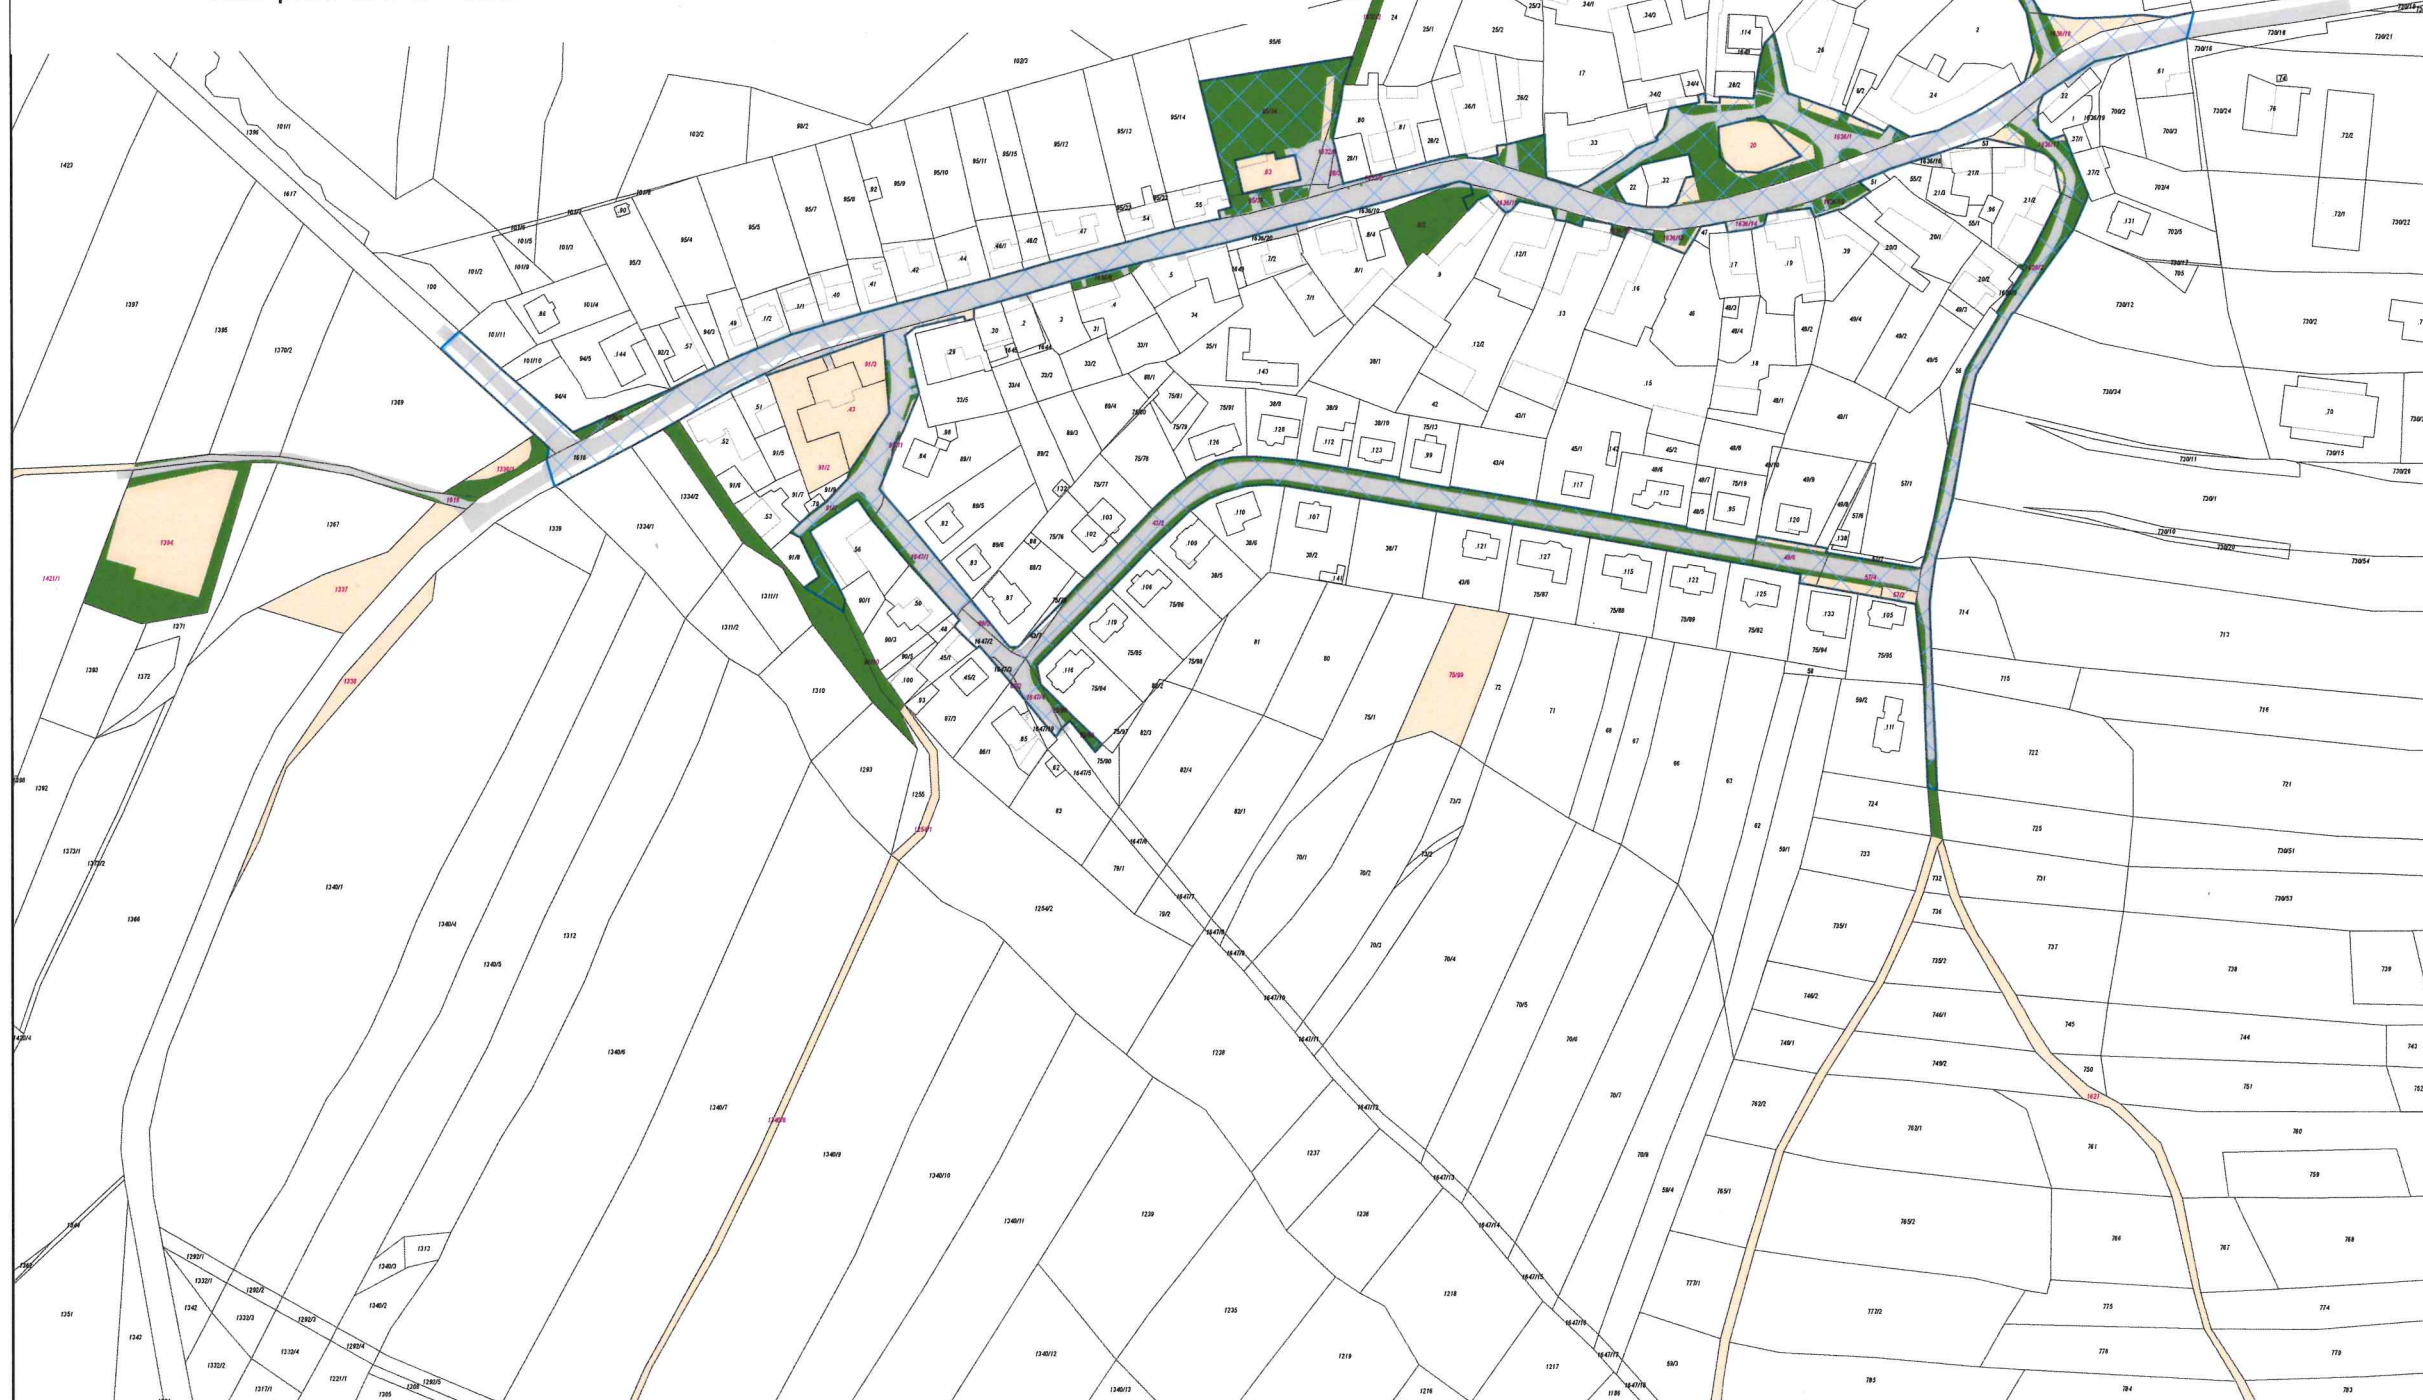

výměra údržby zeleně:
1, 01 62 ha (10.162 m²)

- rozhodná plocha pro údržbu
- povrchy komunikací
- ost. pozemky LV 10001
- stanovení veř. prostranství

0 25 50 100 m 1:2 000

vyhotoveno: 14.01.2020



k.ú. POCOUCOV

výměra údržby zeleně:
1, 35 85 ha (13.585 m²)

- rozhodná plocha pro údržbu
- povrchy komunikací
- stanovení veř. prostranství
- ost. pozemky LV 10001
- extenzivní plochy

0 25 50 100 m 1:1 500

vyhotoveno: 15.01.2020

Krajnice cesty po hranice k.ú.



výměra údržby zeleně:
2, 29 04 ha (22.904 m²)





- rozhodná plocha pro údržbu
- povrchy komunikací
- stanovení veř. prostranství
- ost. pozemky LV 10001
- extenzivní plochy

0 25 50 100 m 1:2 000

vyhotoveno: 14.01.2020




výměra údržby zeleně:
1, 75 35 ha (17.535 m2)

-  stanovení veř. prostranství
-  rozhodná plocha pro údržbu
-  povrchy komunikací
-  ost. pozemky LV 10001

0 25 50 100 m

1:1 500

vyhotoveno: 14.01.2020

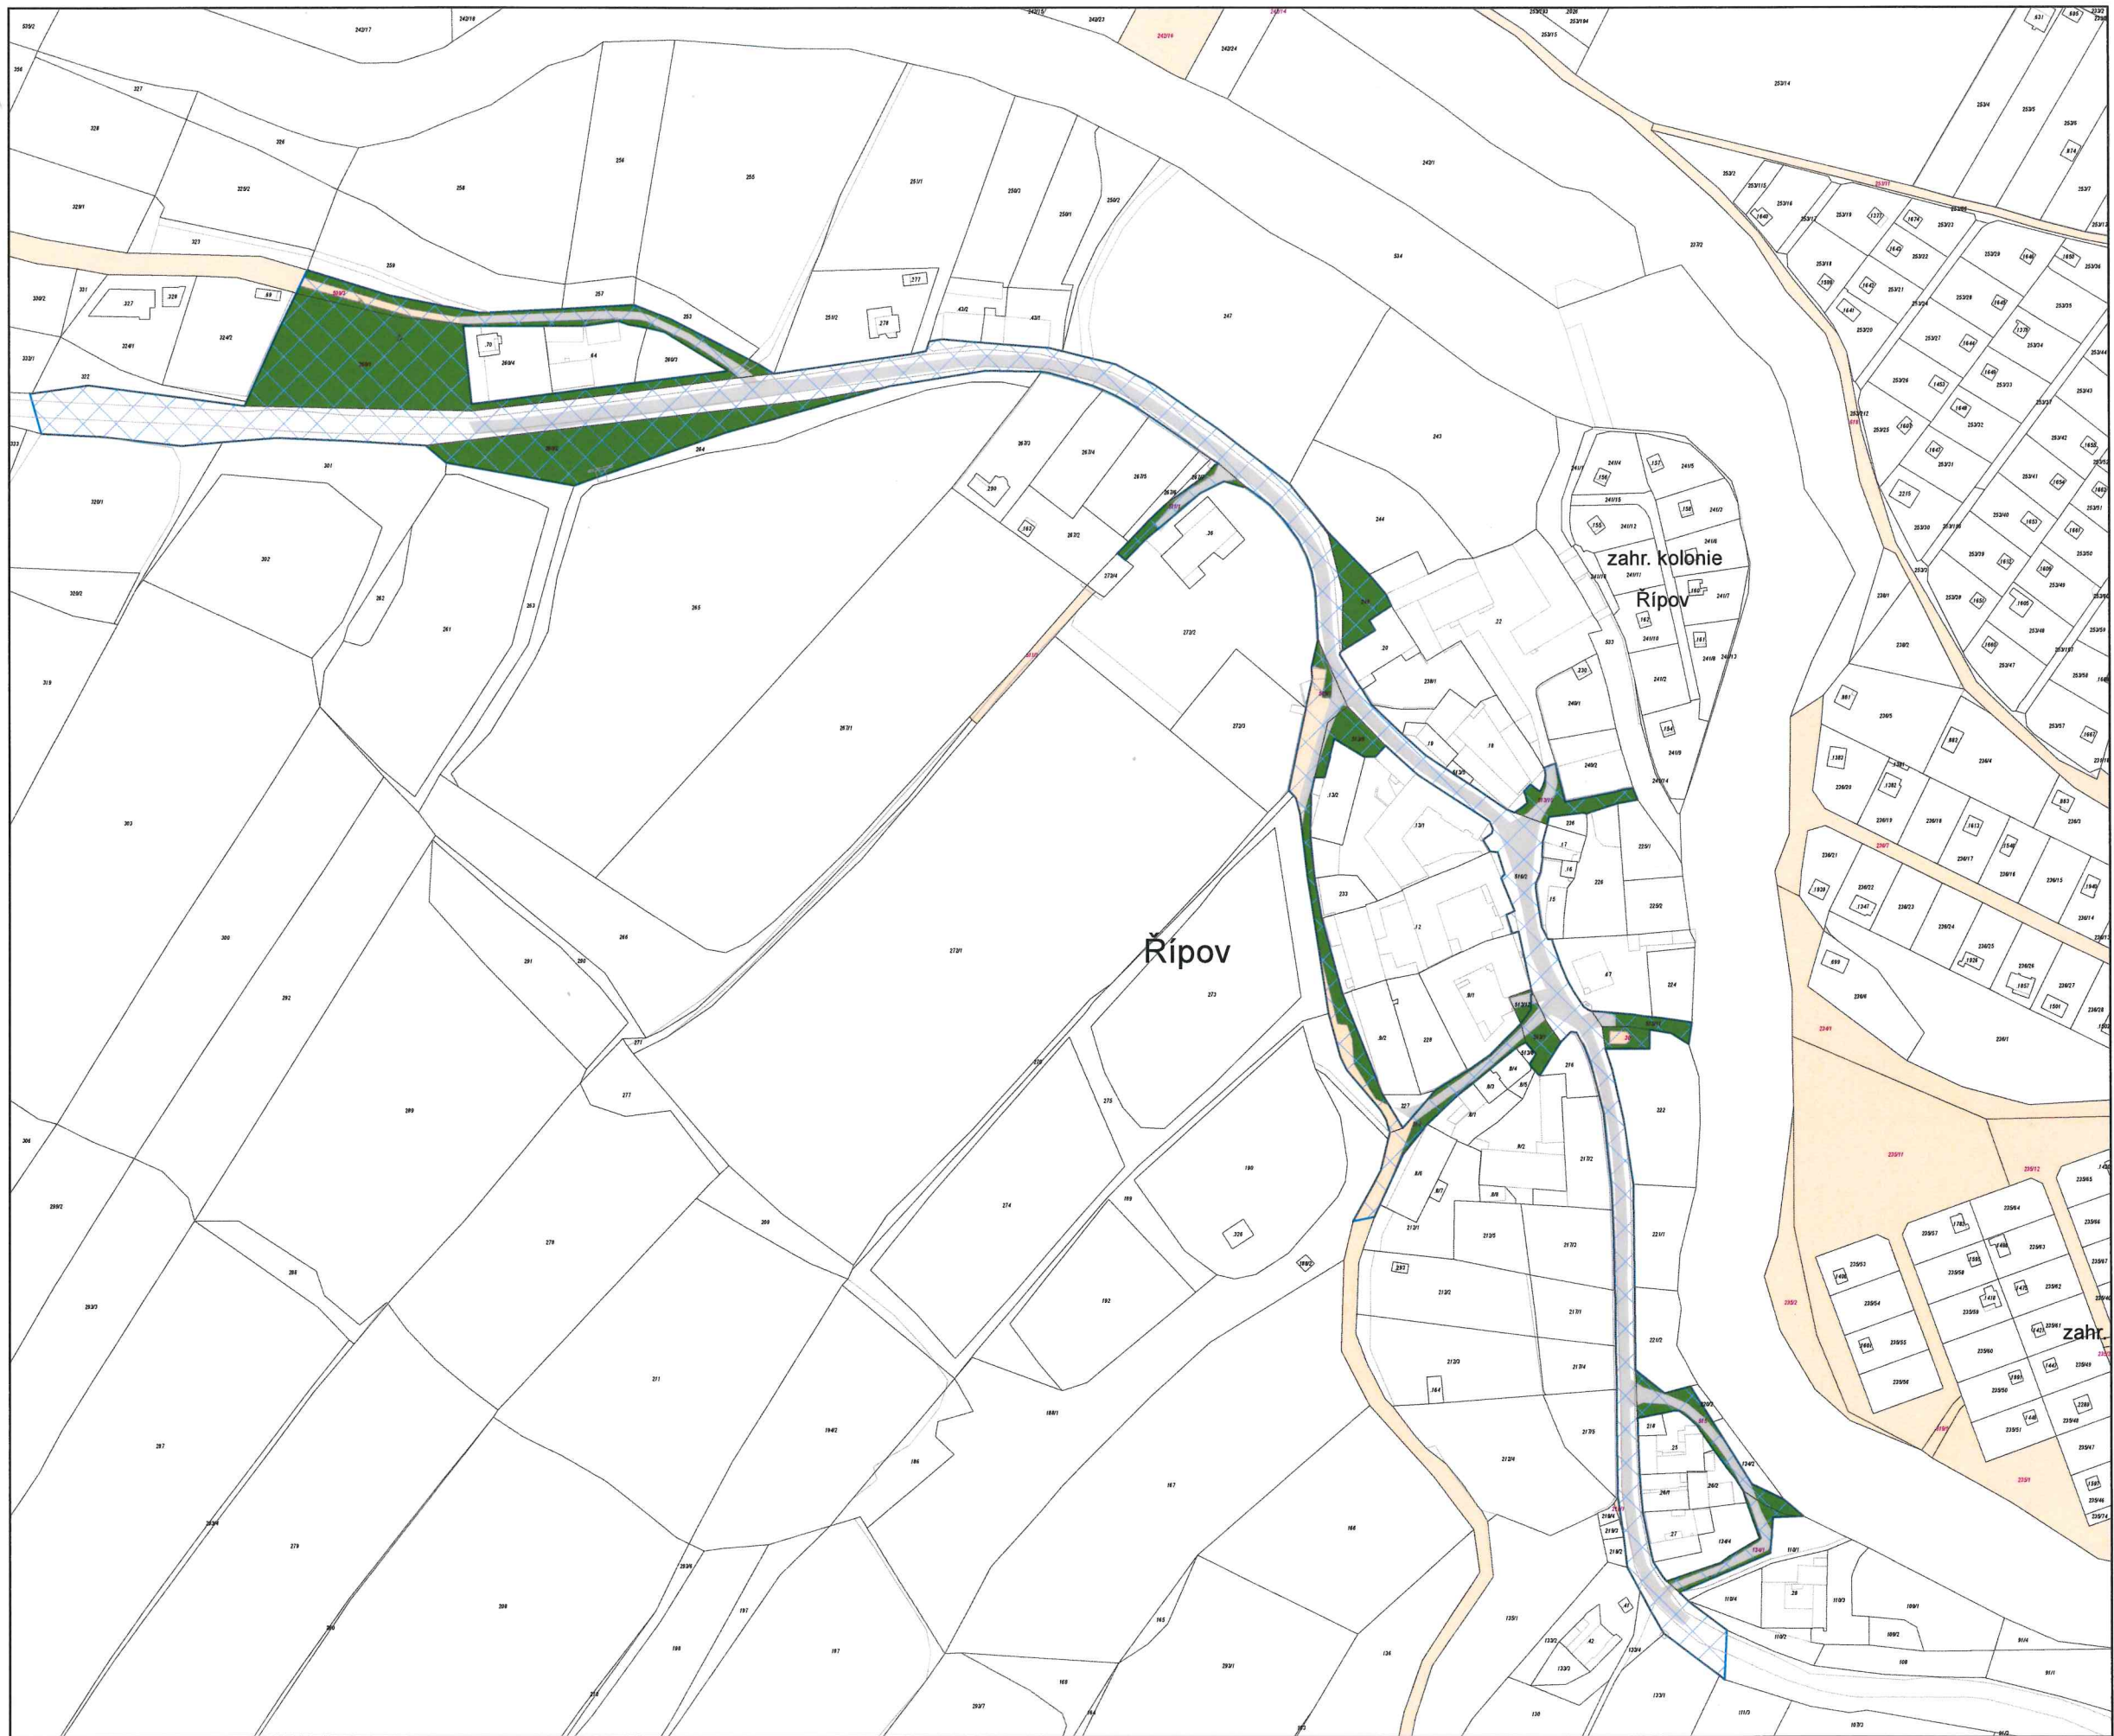

k.ú. ŘÍPOV

výměra údržby zeleně:
0, 65 71 ha (6.571 m²)

- rozhodná plocha pro údržbu
- povrchy komunikací
- stanovení veř. prostranství
- ost. pozemky LV 10001

0 25 50 100 m 1:1 500


vyhotoveno: 15.01.2020

k.ú. SLAVICE





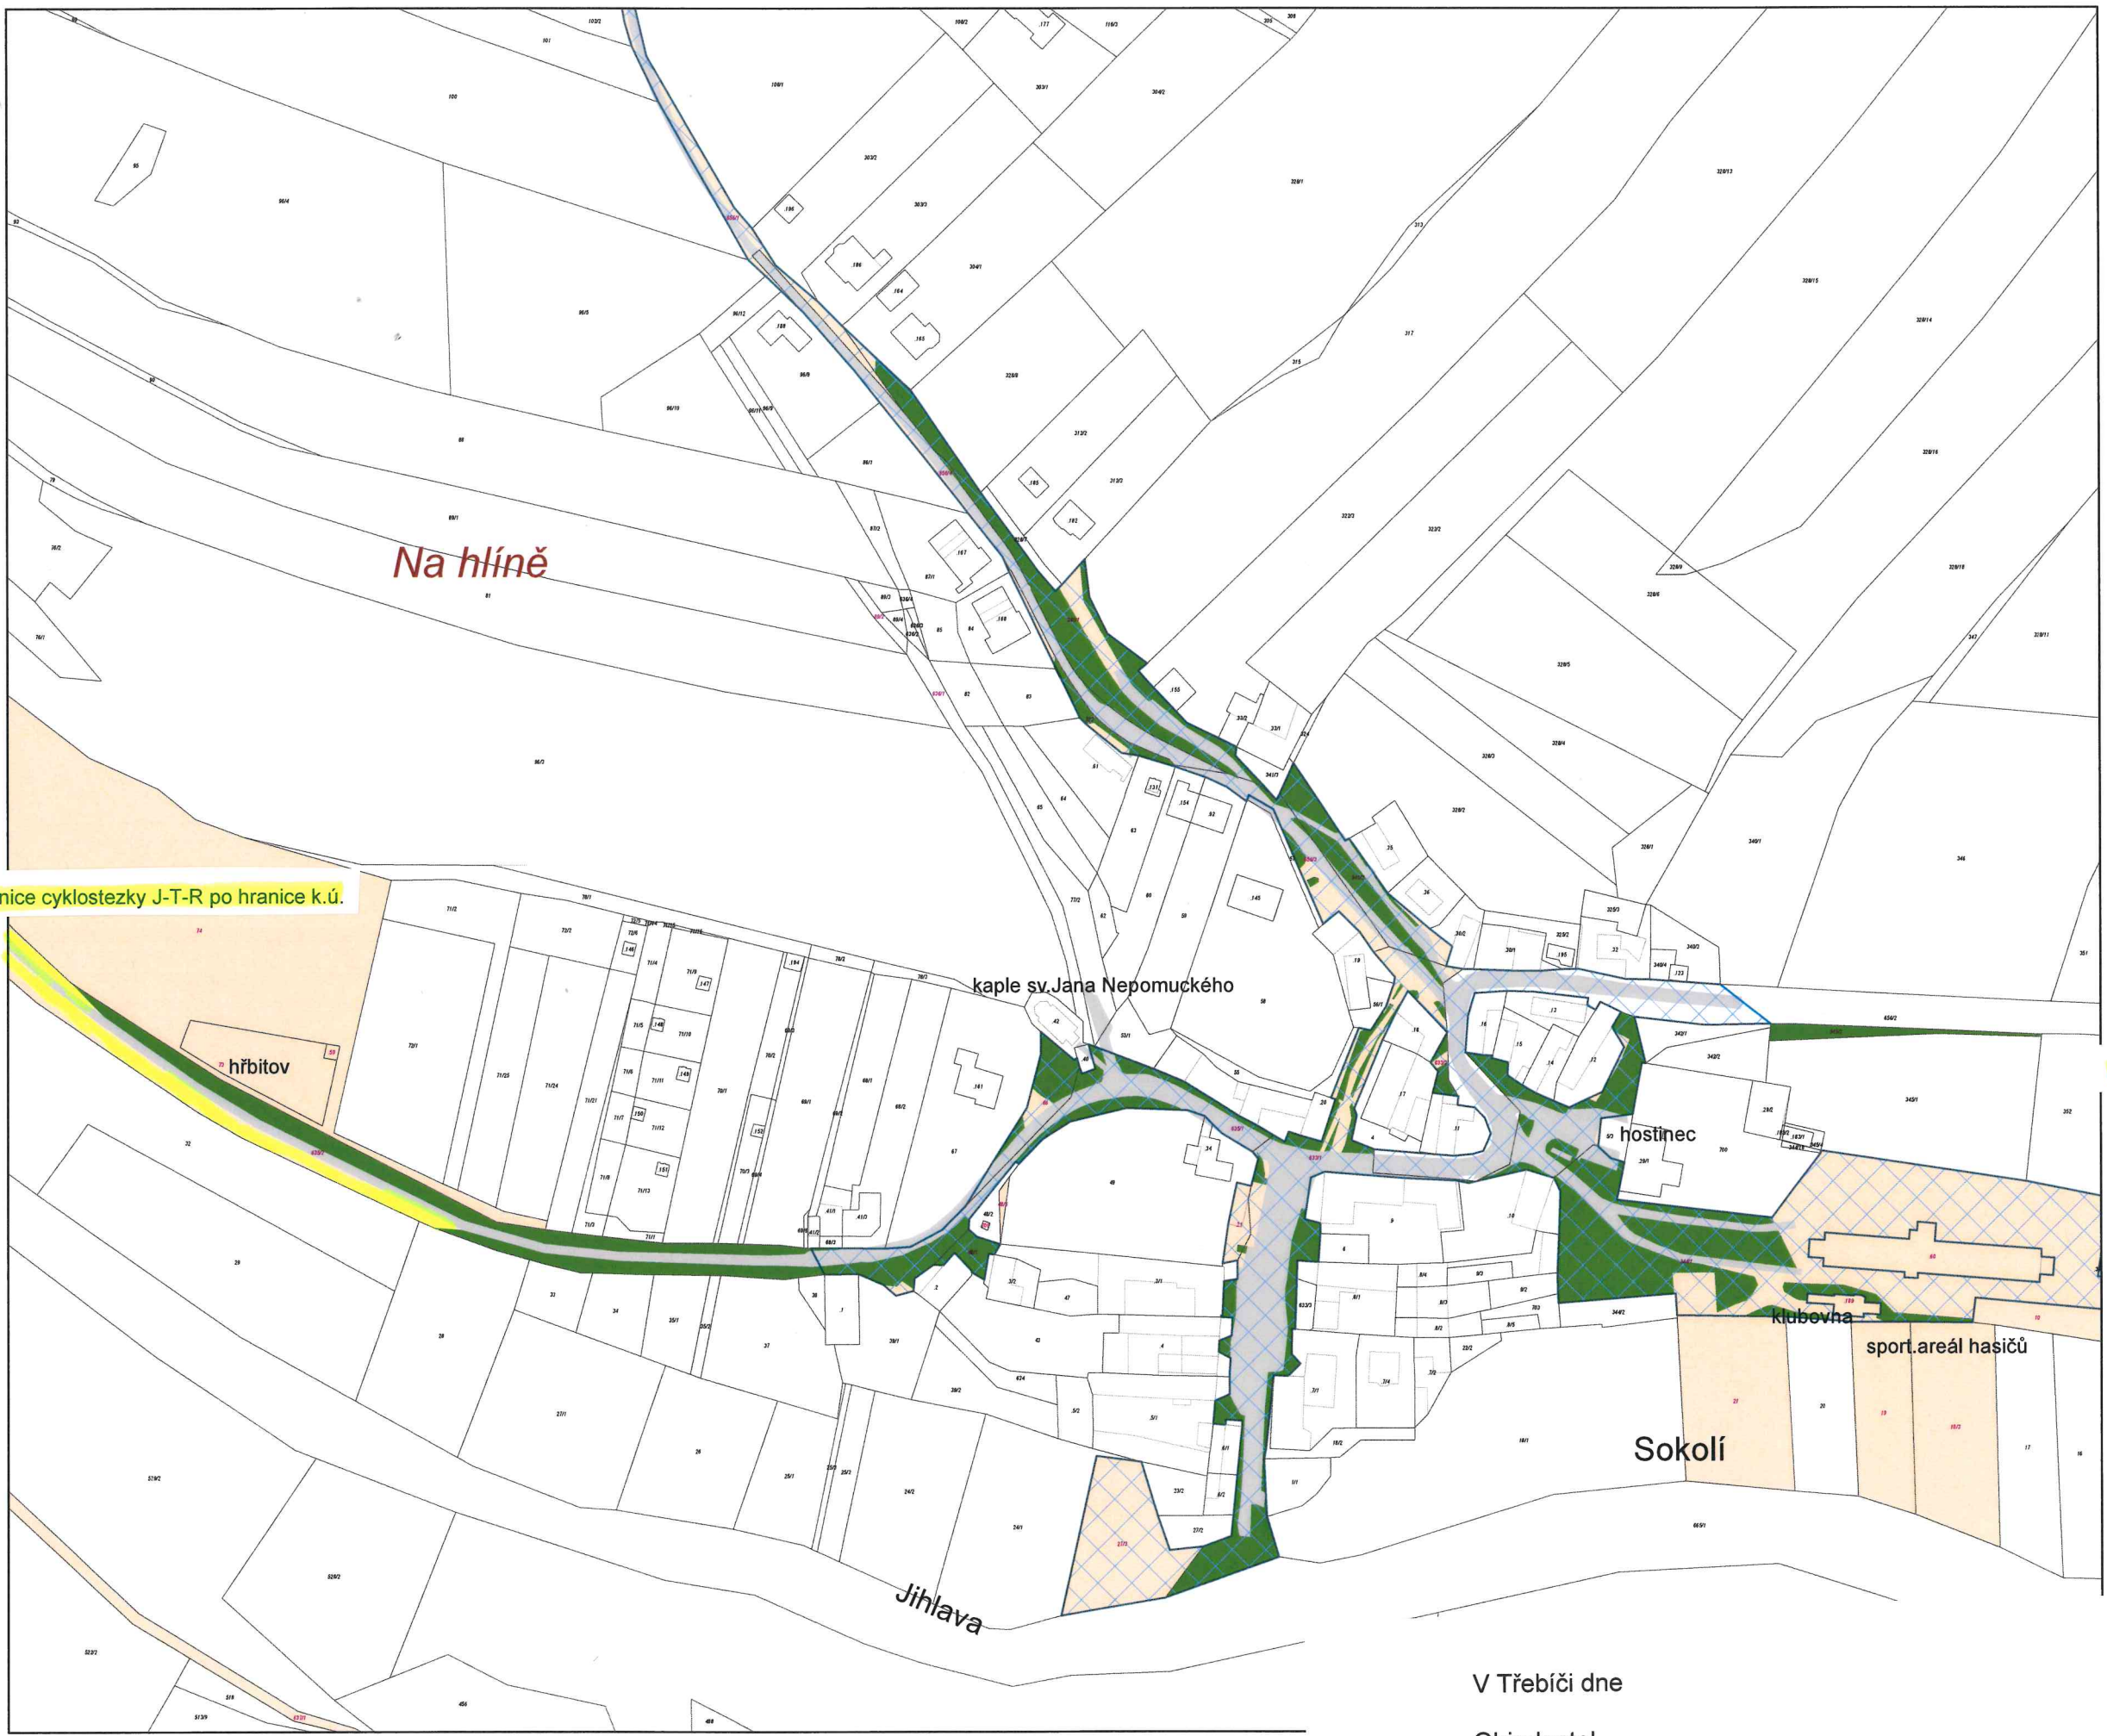


výměra údržby zeleně:
2, 76 38 ha (27.638 m²)

- rozhodná plocha pro údržbu
- povrchy komunikací
- stanovení veř. prostranství
- ost. pozemky LV 10001
- extenzivní plochy



k.ú. SOKOLÍ

výměra údržby zeleně:
0, 92 00 ha (9.200 m²)

-  rozhodná plocha pro údržbu
-  povrchy komunikací
-  stanovení veř. prostranství
-  ost. pozemky LV 10001
-  extenzivní plochy

Krajnice cyklostezky J-T-R po hranice k.ú.

Krajnice cyklostezky J-T-R po hranice k.ú.

0 25 50 100 m
1:1 500

vyhotoveno: 15.01.2020

- hranice oblasti místní části tvoří hranice katastrálních území (k.ú.) Budíkovice, Pocoucov, Ptáčov, Račerovice, Slavice a Sokolí; hranice oblasti v části Říčov tvoří k.ú. Říčov s výjimkou zastavěného území města Třebíče ve čtvrti Borovina

V Třebíči dne

Objednatel
město Třebíč

Ing. Pavel Janata
místostarosta

v dne

dodavatel

.....