
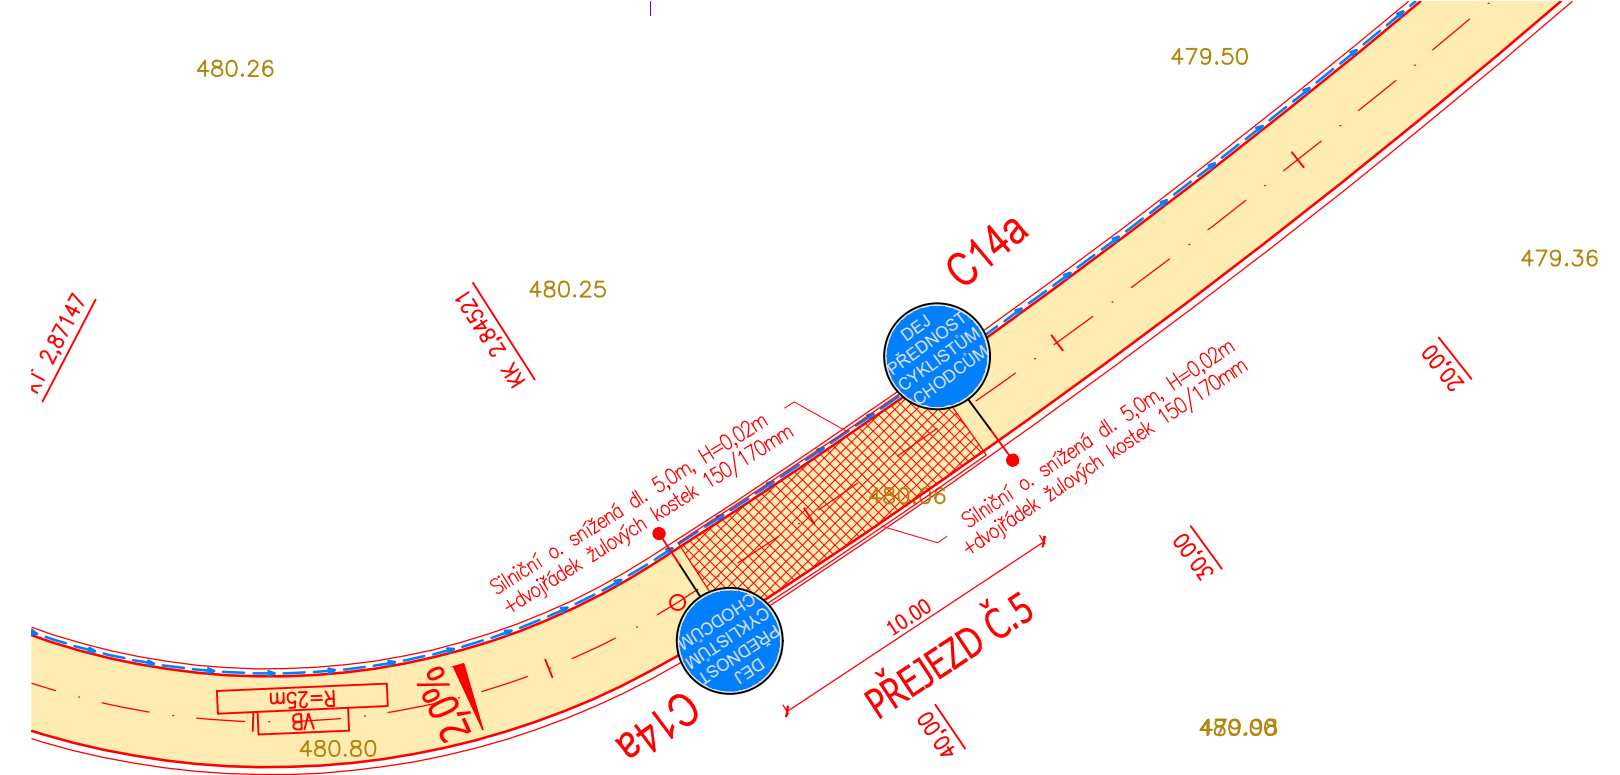


SITUACE - DETAIL IV- ÚPRAVY PRO PŘEJEZD VOZIDEL  
SPORTOVNÍ OKRUH ZÁMIŠ - BAŽANTNICE

M 1 :250

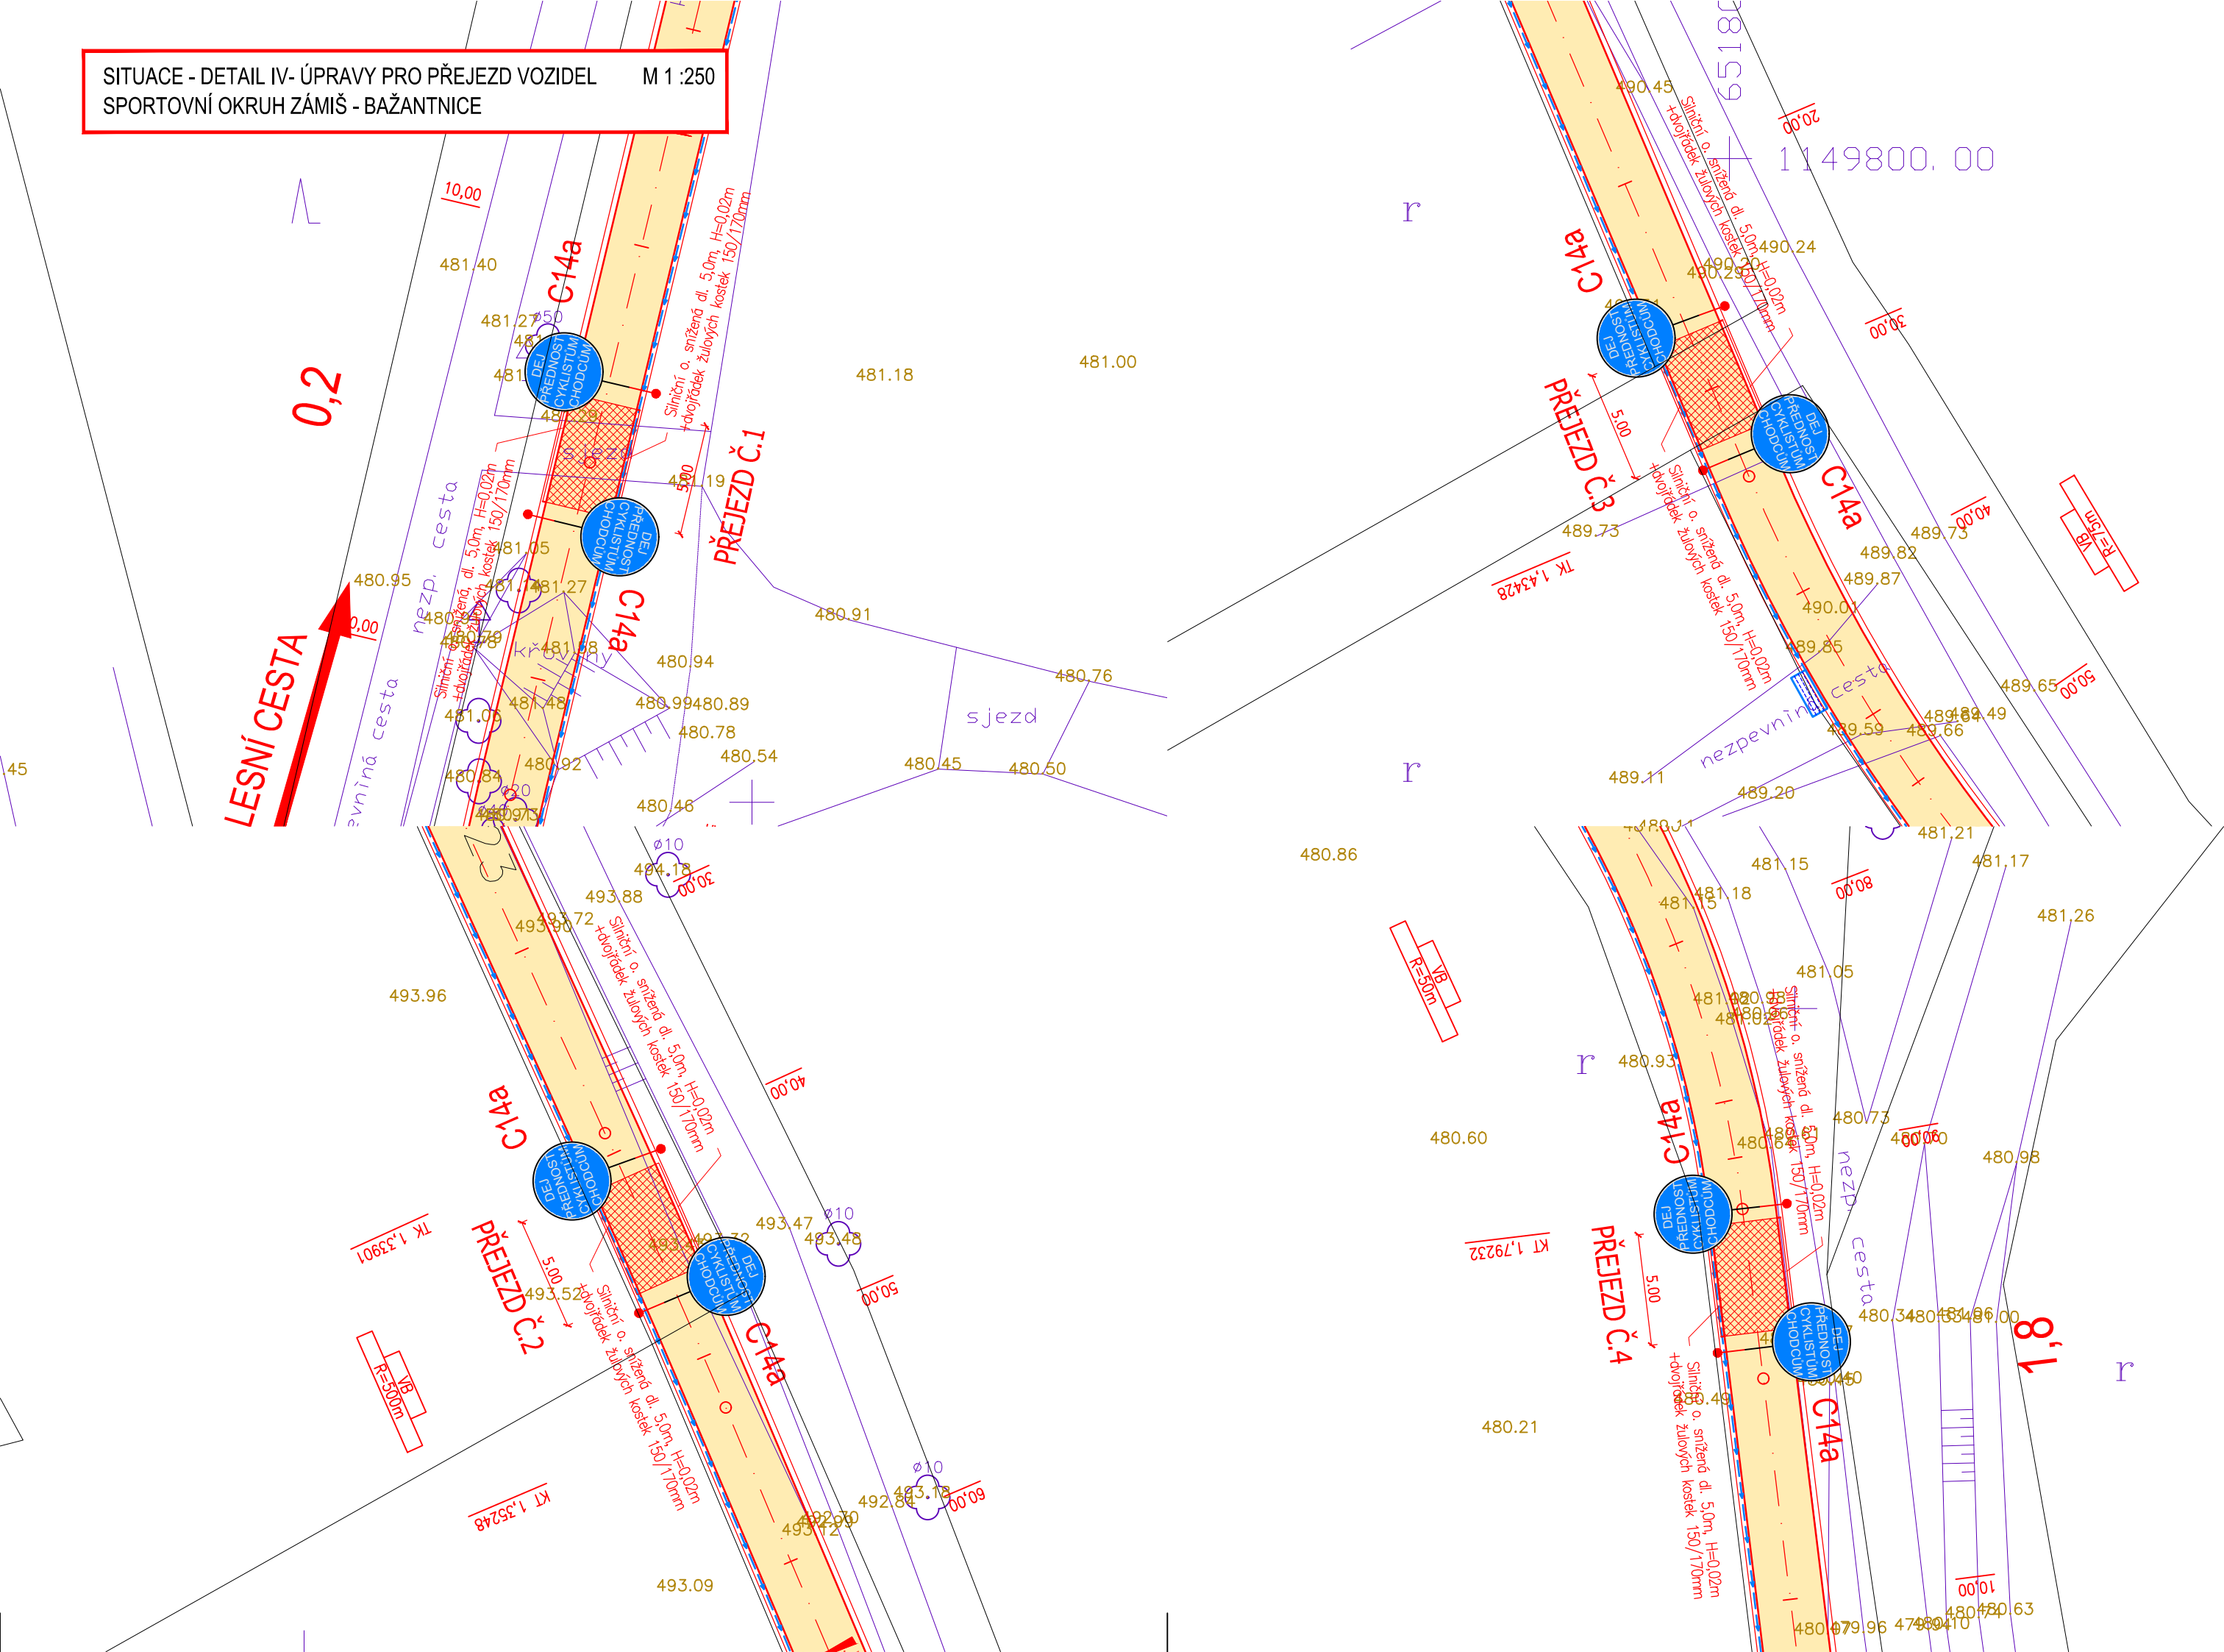


LEGENDA:

- NAVRŽENÝ STAV
- SPORTOVNÍ OKRUH – JÍZDNÍ PÁS – ASFALTOVÝ KRYT
- SPORTOVNÍ OKRUH – PŘEJEZD – ASFALTOVÝ KRYT
- ZPEVNĚNÉ PLOCHY, ODPOČIVKY – ASFALTOVÝ KRYT
- PARKOVACÍ PLOCHY – BET. DLAŽBA DRENÁŽNÍ 200/200/80, BARVA PŘÍRODNÍ
- PARKOVACÍ PLOCHY (VOZÍČKAŘ) – BET. DLAŽBA 200/200/80, BARVA PŘÍRODNÍ
- ZELEŇ

- HRANICE PARCEL KM DLE ČÚZK
- GEODETICKÉ ZAMĚŘENÍ – VÝŠKOPIS
- GEODETICKÉ ZAMĚŘENÍ – POLOHOPIS

UPOZORNĚNÍ !

PŘED ZAPOČETÍM ZEMNÍCH PRACÍ JE NUTNÉ VYTÝČIT VEŠKERÉ PODZEMNÍ INŽ. SÍŤ JEJICH SPRÁVCI A HLoubKU ULOŽENÍ OVĚRIT SONDOU RUČNĚ!  
SOUŘADNICOVÝ SYSTÉM: S-JTSK  
VÝŠKOVÝ SYSTÉM: B.p.v.

PROJEKTANT	Ing. Ivo Jiráň		VIPA project, s.r.o.	
VEDOUČÍ PROJEKTANT	Ing. David Svoboda		PROJEKTOVÁNÍ DOPRAVNÍCH STAVEB	
ZODPOVĚDNÝ PROJEKTANT	Ing. Pavel Vidlák		Cyrilometodějská 43/20 Třebíč - Nové Dvory, 674 01 tel.: +420 777 699 431 E-mail: vipaproject@seznam.cz	
INVESTOR	Město Třebíč, Karlovo nám. 104/55, Vnitřní Město, 674 01			
MÍSTO STAVBY	k.ú. Podklášteří [769916], Třebíč - Bažantnice, kraj Vysočina			
PŘÍLOHA SITUACE - DETAIL IV - ÚPRAVY PRO PŘEJEZD VOZIDEL			DATUM	10/2019
			FORMÁT	3 x A4
STAVEBNÍ OBJEKT SO 101 SPORTOVNÍ OKRUH			MĚŘITKO	1:250
			STUPEŇ	DSP
NÁZEV STAVBY SPORTOVNÍ OKRUH ZÁMIŠ - BAŽANTNICE			PARÉ	ČÍS. PŘÍLOHY
				C.6.4