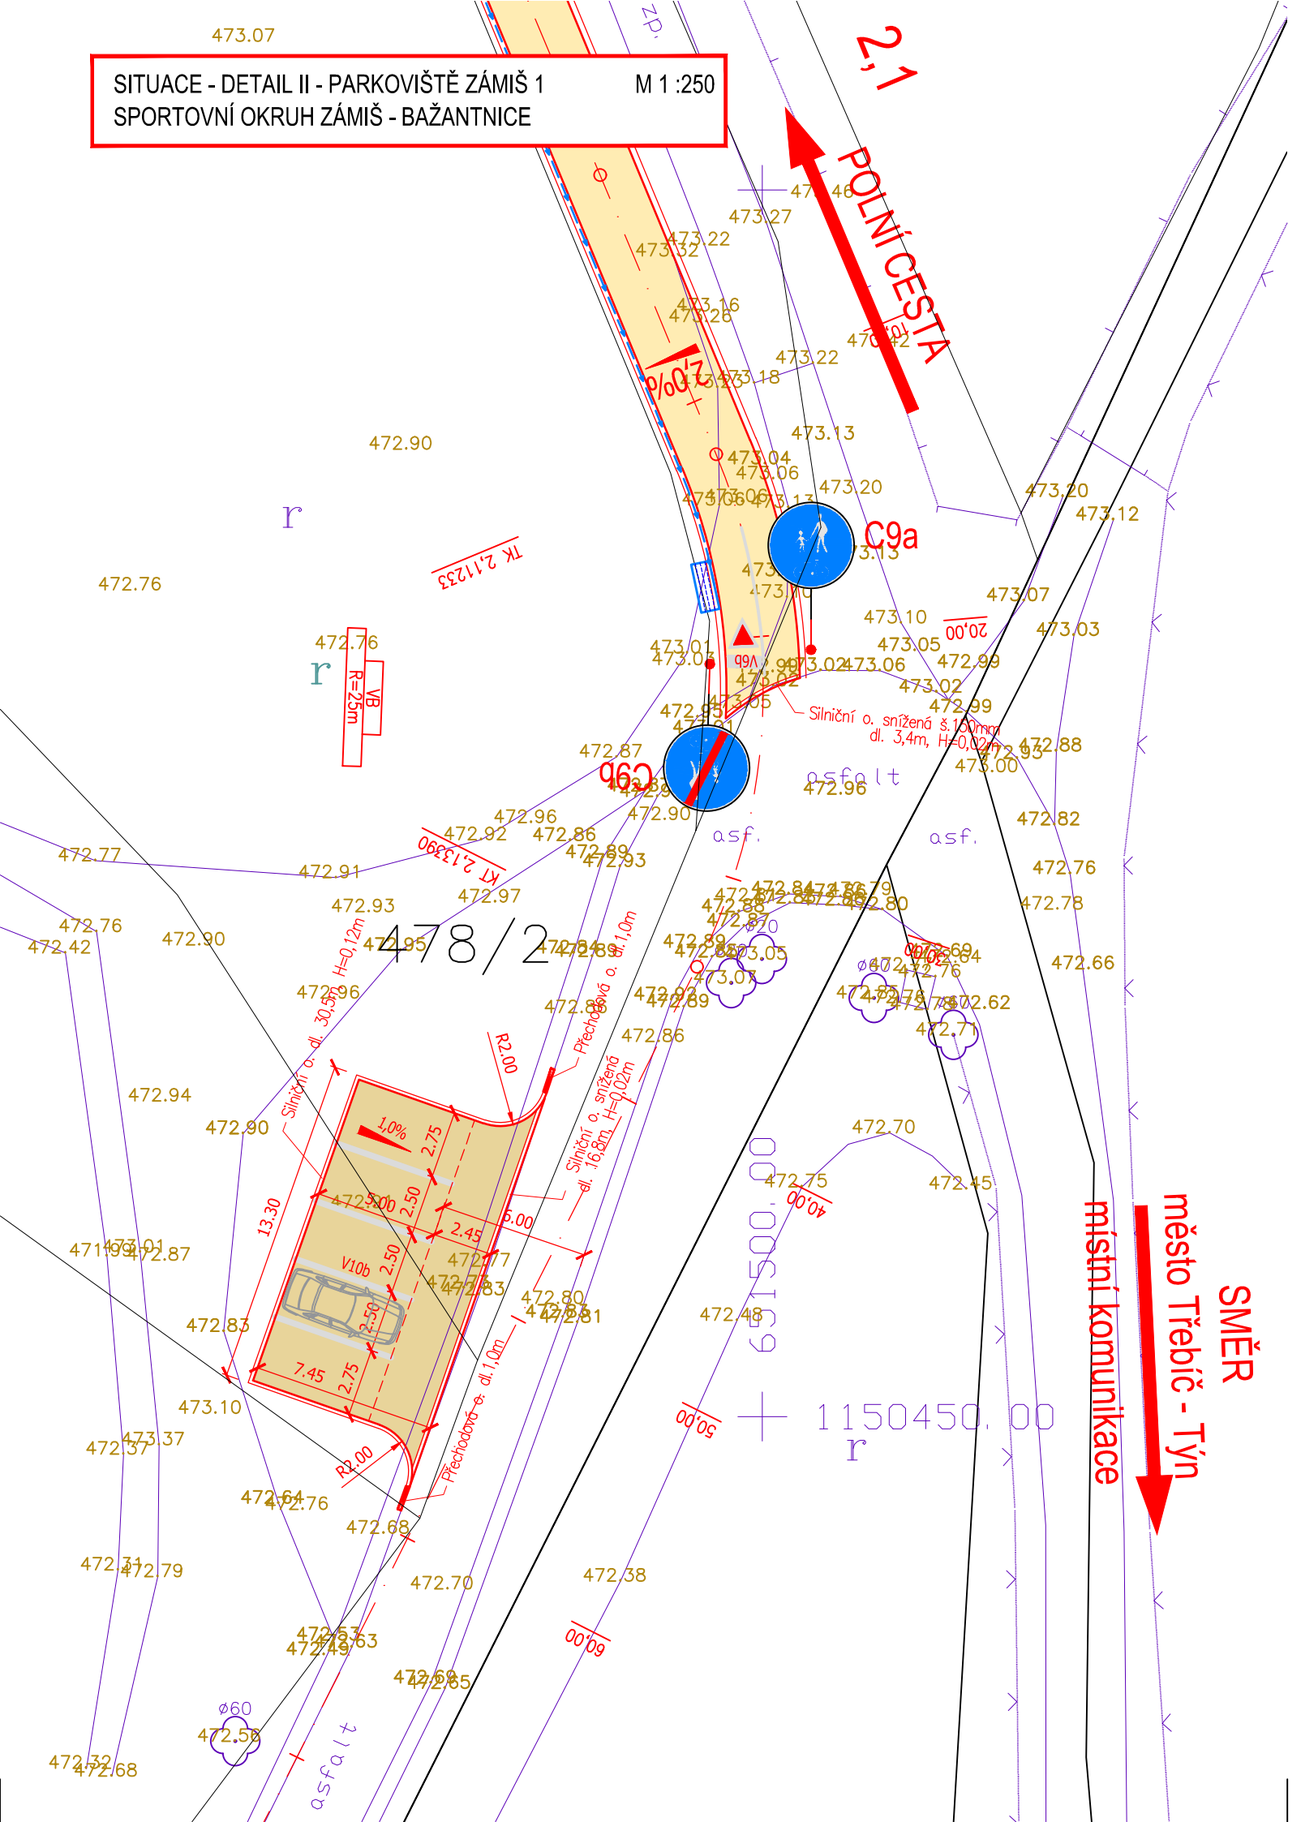

LEGENDA INŽENÝRSKÝCH SÍTÍ:

- EL. VEDENÍ PODZEMNÍ NN
- EL. VEDENÍ NADZEMNÍ NN
- EL. VEDENÍ NADZEMNÍ VN
- VODOVOD
- PLYNOVOD STŘEDOTLAKÝ
- PŘELOŽKA EL. VEDENÍ PODZEMNÍ NN (ŘEŠENO SAMOSTATNĚ SPOL. E.ON)
- PŘELOŽKA EL. VEDENÍ PODZEMNÍ VN (ŘEŠENO SAMOSTATNĚ SPOL. E.ON)
- PVSEK
- PVSEK OPTICKÝ KABEL
- KANALIZACE JEDNOTNÁ

LEGENDA:

- NAVRŽENÝ STAV
- SPORTOVNÍ OKRUH – JÍZDNÍ PÁS – ASFALTOVÝ KRYT
- SPORTOVNÍ OKRUH – PŘEJEZD – ASFALTOVÝ KRYT
- ZPEVNĚNÉ PLOCHY, ODPOČÍVKY – ASFALTOVÝ KRYT
- PARKOVACÍ PLOCHY – BET. DLAŽBA DRENÁŽNÍ 200/200/80, BARVA PŘÍRODNÍ
- PARKOVACÍ PLOCHY (VOZÍČKÁŘ) – BET. DLAŽBA 200/200/80, BARVA PŘÍRODNÍ
- ZELEŇ

- (A) ZPEVNĚNÁ PLOCHA STŘELNICE PRO BIATLON 10,0x3,0M
- (B) TECHNICKÉ ZÁZEMÍ PRO BIATLON – DŘEVĚNÝ OBJEKT 2,0x3,0M
- (C) ODPOČÍVKY Z MASIVNÍHO DŘEVA (VIZ DETAILY PD)
- (D) STOJAN NA KOLA PRO 8KS, MATERIÁL OCEL, POVRCHOVÁ ÚPRAVA POZINK
- (E) VENKOVNÍ ODPADKOVÝ KOŠ 400x800MM BETONOVÉ JÁDRO, POZINKOVANÁ VLOŽKA + DŘEVĚNÉ OPLÁŠTĚNÍ, KOTVENO DO BET. ZÁKLADU

- TRATIVOD – PERFOROVANÁ PVC TROUBA DN110, OBALENA GEOTEXTILIÍ
- HRANICE PARCEL KM DLE ČÚZK
- TEXT GEODETICKÉ ZAMĚŘENÍ – VÝŠKOPIS
- GEODETICKÉ ZAMĚŘENÍ – POLOHOPIS

UPOZORNĚNÍ !

PŘED ZAPOČETÍM ZEMNÍCH PRACÍ JE NUTNÉ VYTYČIT VEŠKERÉ PODZEMNÍ INŽ. SÍTĚ JEJICH SPRÁVCI A HLOUBKU ULOŽENÍ OVĚŘIT SONDOU RUČNĚ!
SOUŘADNICOVÝ SYSTÉM: S–JTSK
VÝŠKOVÝ SYSTÉM: B.p.v.

PROJEKTANT	Ing. Ivo Jiráň
VEDOUCÍ PROJEKTANT	Ing. David Svoboda
ZODPOVĚDNÝ PROJEKTANT	Ing. Pavel Vidlák
INVESTOR	Město Třebíč, Karlovo nám. 104/55, Vnitřní Město, 674 01
MÍSTO STAVBY	k.ú. Podklášteří [769916], Třebíč - Bažantnice, kraj Vysočina

VIPA project, s.r.o.
PROJEKTOVÁNÍ DOPRAVNÍCH STAVEB
Cyrilometodějská 43/20
Třebíč - Nové Dvory, 674 01
tel.: +420 777 699 431
E-mail: vipaproject@seznam.cz

PŘÍLOHA: SITUACE - DETAIL II - PARKOVIŠTĚ ZÁMIŠ 1
STAVEBNÍ OBJEKT: SO 101 SPORTOVNÍ OKRUH
NÁZEV STAVBY: SPORTOVNÍ OKRUH ZÁMIŠ - BAŽANTNICE

DATUM	10/2019
FORMÁT	2 x A4
MĚŘÍTKO	1:250
STUPEŇ	DSP
PARÉ	
ČÍS. PŘÍLOHY	C.6.2