



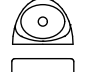
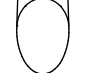
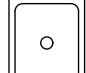
2. NP-3.NP

HALA

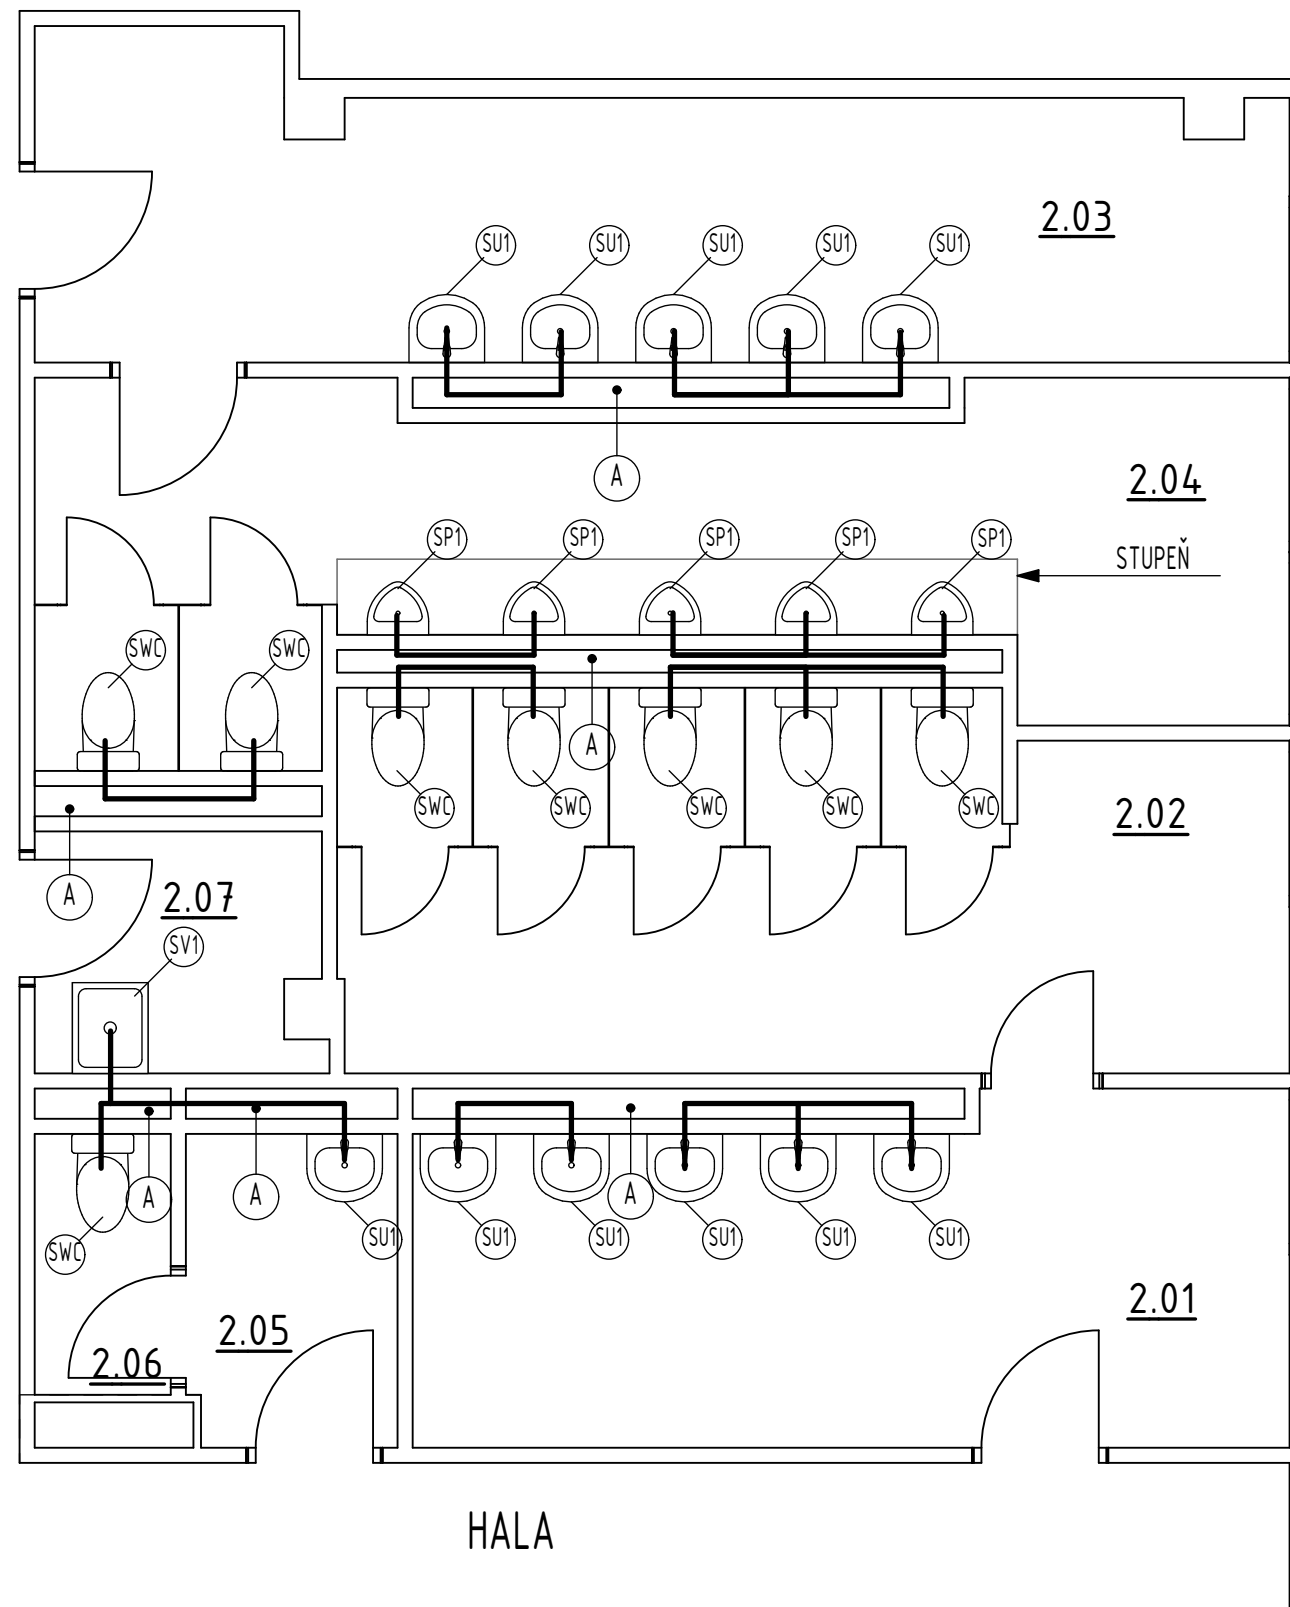

HALA

**LEGENDA ZAŘIZOVACÍCH PŘEDMĚTŮ PRO 2.NP A 3.NP:**  
POČTY (ks) JSOU UVÁDĚNY NA JEDNO PODLAŽÍ

	SU1 STÁVAJÍCÍ KERAMICKÉ UMYVADLO, ZAVĚŠENÉ KLASICKOU BATERII	11 ks
	SP1 STÁVAJÍCÍ PISOÁR S HORNÍ SPLACH, NÁDRŽÍ, MANUALNÍ PROVAZKOVÉ SPLACHOVÁNÍ	5 ks
	SWC STÁVAJÍCÍ KERAMICKÝ KLOZET S HORNÍ NÁSTĚNOU SPLACHOVACÍ NÁDRŽKOU, MANUALNÍ PROVAZKOVÉ SPLACHOVÁNÍ	8 ks
	SV1 STÁVAJÍCÍ KERAMICKÁ VÝLEVKA	1 ks

**POZNÁMKA:**

- PO ODSTRANĚNÍ STÁVAJÍCÍCH ZAŘIZOVACÍCH PŘEDMĚTŮ A KABINEK, NUTNÉ ZAMĚŘENÍ TOHOTO STAVU, PRO PŘESNÉ ROZMĚRY A OBJEDNÁNÍ WC KABIN A ZAŘÍZ. PŘEDMĚTŮ S OHLEDEM NA PŘIPOJOVACÍ POTRUBÍ A ROZVODY VODY.  
- A - V RAMCI BOURAČÍCH PRACÍ SE V INSTALAČNÍCH SAČTÁCH PROVEDE VÝMĚNA STÁVAJÍCÍCH ROZVODŮ VODY A KANALIZACE A PŘIPOJÍ SE NA STÁVAJÍCÍ ROZVODY

**LEGENDA**

— PŘEDPOKLÁDANÉ VEDENÍ PŘIPOJOVACÍHO POTRUBÍ  
- VEDENÍ A PŘIPOJENÍ ZAŘIZOVACÍCH PŘEDMĚTŮ NUTNO ZAMĚŘIT NA MÍSTĚ

NÁZEV AKCE:		<b>OPRAVA HYGIENICKÉ ZÁZEMÍ ZŠ KPT. JAROŠE</b>		 Panská 25, 686 04 Kunovice tel.: 572 570 616, www.dumprojekt.cz	
HL.PROJEKTANT	ING.R.HANÁČEK	MÍSTO VÝSTAVBY:	Kpt. Jaroše 836, Třebíč, 674 01		
ZODP.PROJEKTANT	ING.R.HANÁČEK	INVESTOR:	ZŠ Kpt. Jaroše, Kpt. Jaroše 836, Třebíč, 674 01		
VYPRACOVAL	ING. L.ŠPAČEK	DRUH PROJEKTU:	D.1.4 ZDRAVOTECHNIKA		
KRESLIL	ING. L.ŠPAČEK	PŘEDMĚT VÝKRESU:	PŮDORYS 2.NP-3.NP - KANALIZACE - STÁVAJÍCÍ STAV		
FORMÁT	A3	MĚŘÍTKO	1:50	ČÍS. VÝK.	Z-2
DATUM	10/2019	KÓTOVANÉ V mm			
STUPĚŇ PD	DSP				
ZAKÁZKA ČÍSLO	017/2019				
ARCHIVNÍ ČÍSLO					