



**Řez výkopem pod zelení**

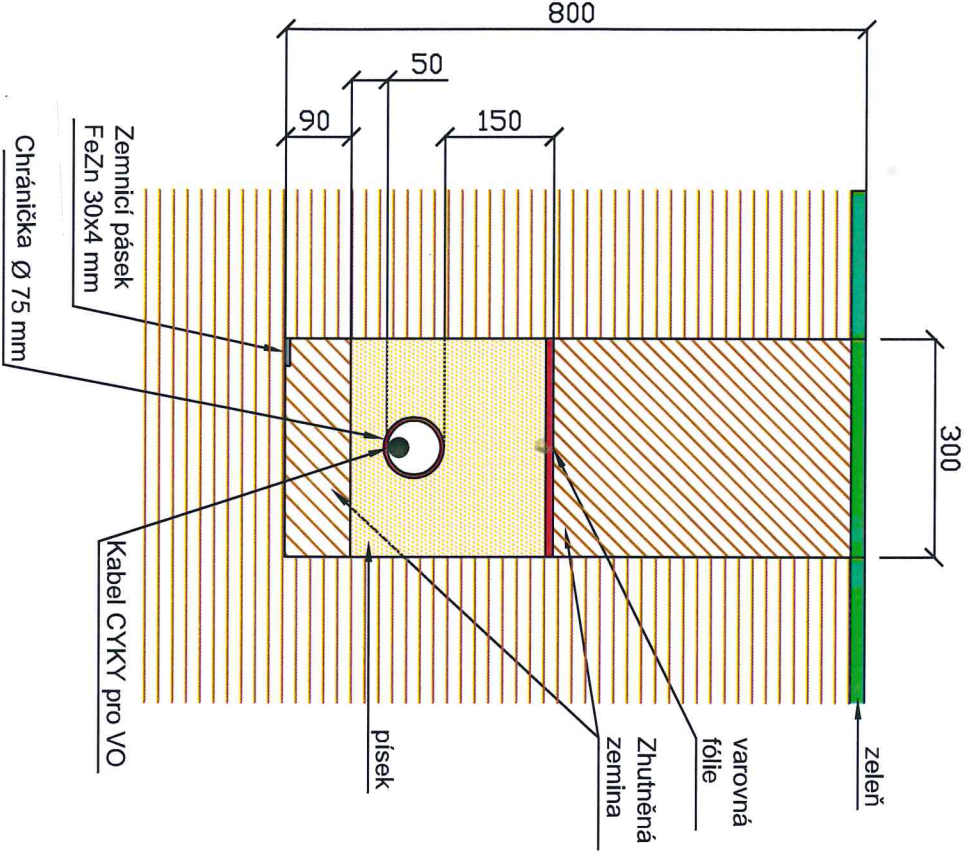

**Řez chodníkem**

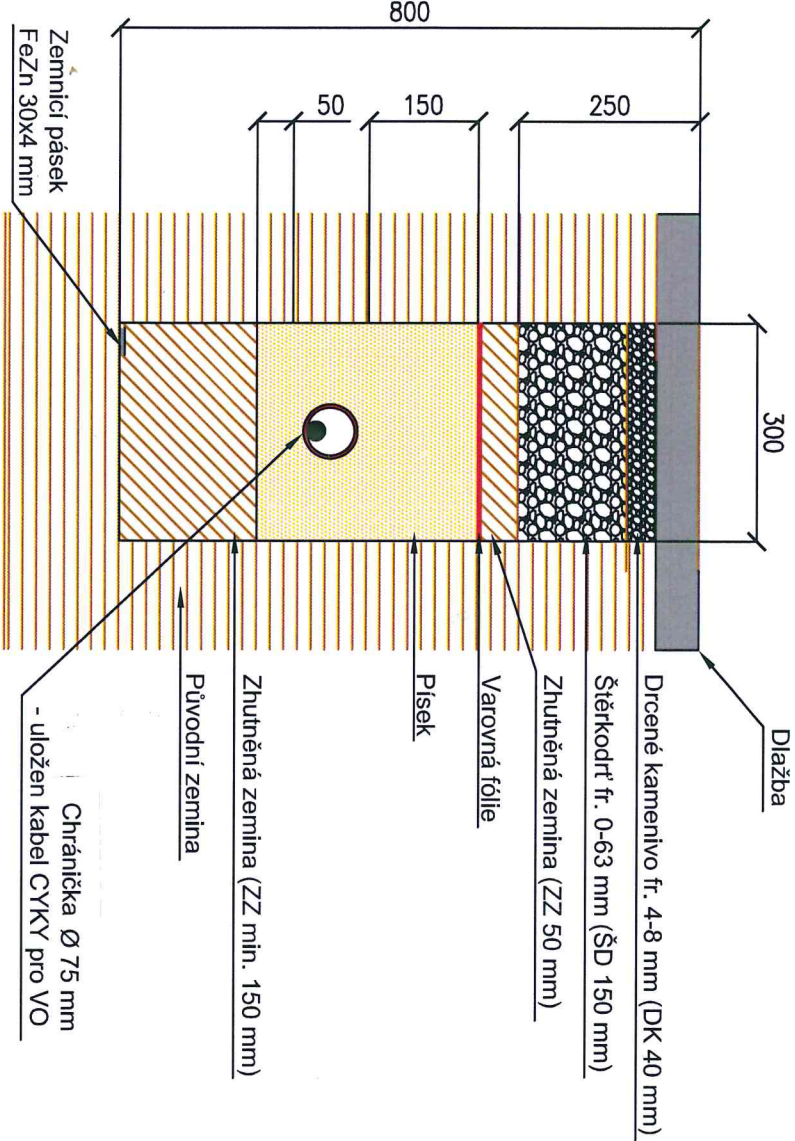

Uložení kabelů bude plně respektovat vyjádření ostatních  
správců inženýrských sítí a ČSN 73 6005.

Minimální krycí chránič pod zelení bude 0,6 m,  
pod chodníkem 0,4 m a pod chodníkem 0,4 m.

Vypracovali: Ing. Josef Klíma		Projektant: Ing. Karel Tomek	
Místo stavby: Třebíč, Hrádek, Masarykova vyhlídka a přílehlé okolí		Investor: Město Třebíč, Karlovo nám. 104/55, 674 01 Třebíč, IČO: 00290629	
Název stavby: <b>REVITALIZACE MĚSTSKÉHO PARKU MASARYKOVY SADY - HRÁDEK, ETAPA 1</b>		Dokumentace: DPS	
Objekt: SO 11 - Veřejné a architektonické osvětlení vyhlídky		Číslo PD: JK-19.6.3	
Název výkresu: <b>ŘEZY KABELOVOU TRASOU</b>		Datum: 6 / 2019	
		Formát: A4	
		Měřítko: 1 : 10	
		Č. výkresu: C.4	

**ELEKTRO**  
ING. KLÍMA  
s.r.o.  
T. Bať 104/1, Třebíč, 674 01  
IČO: 25522043