


POHLED ZE ZÁPADU

M 1:100

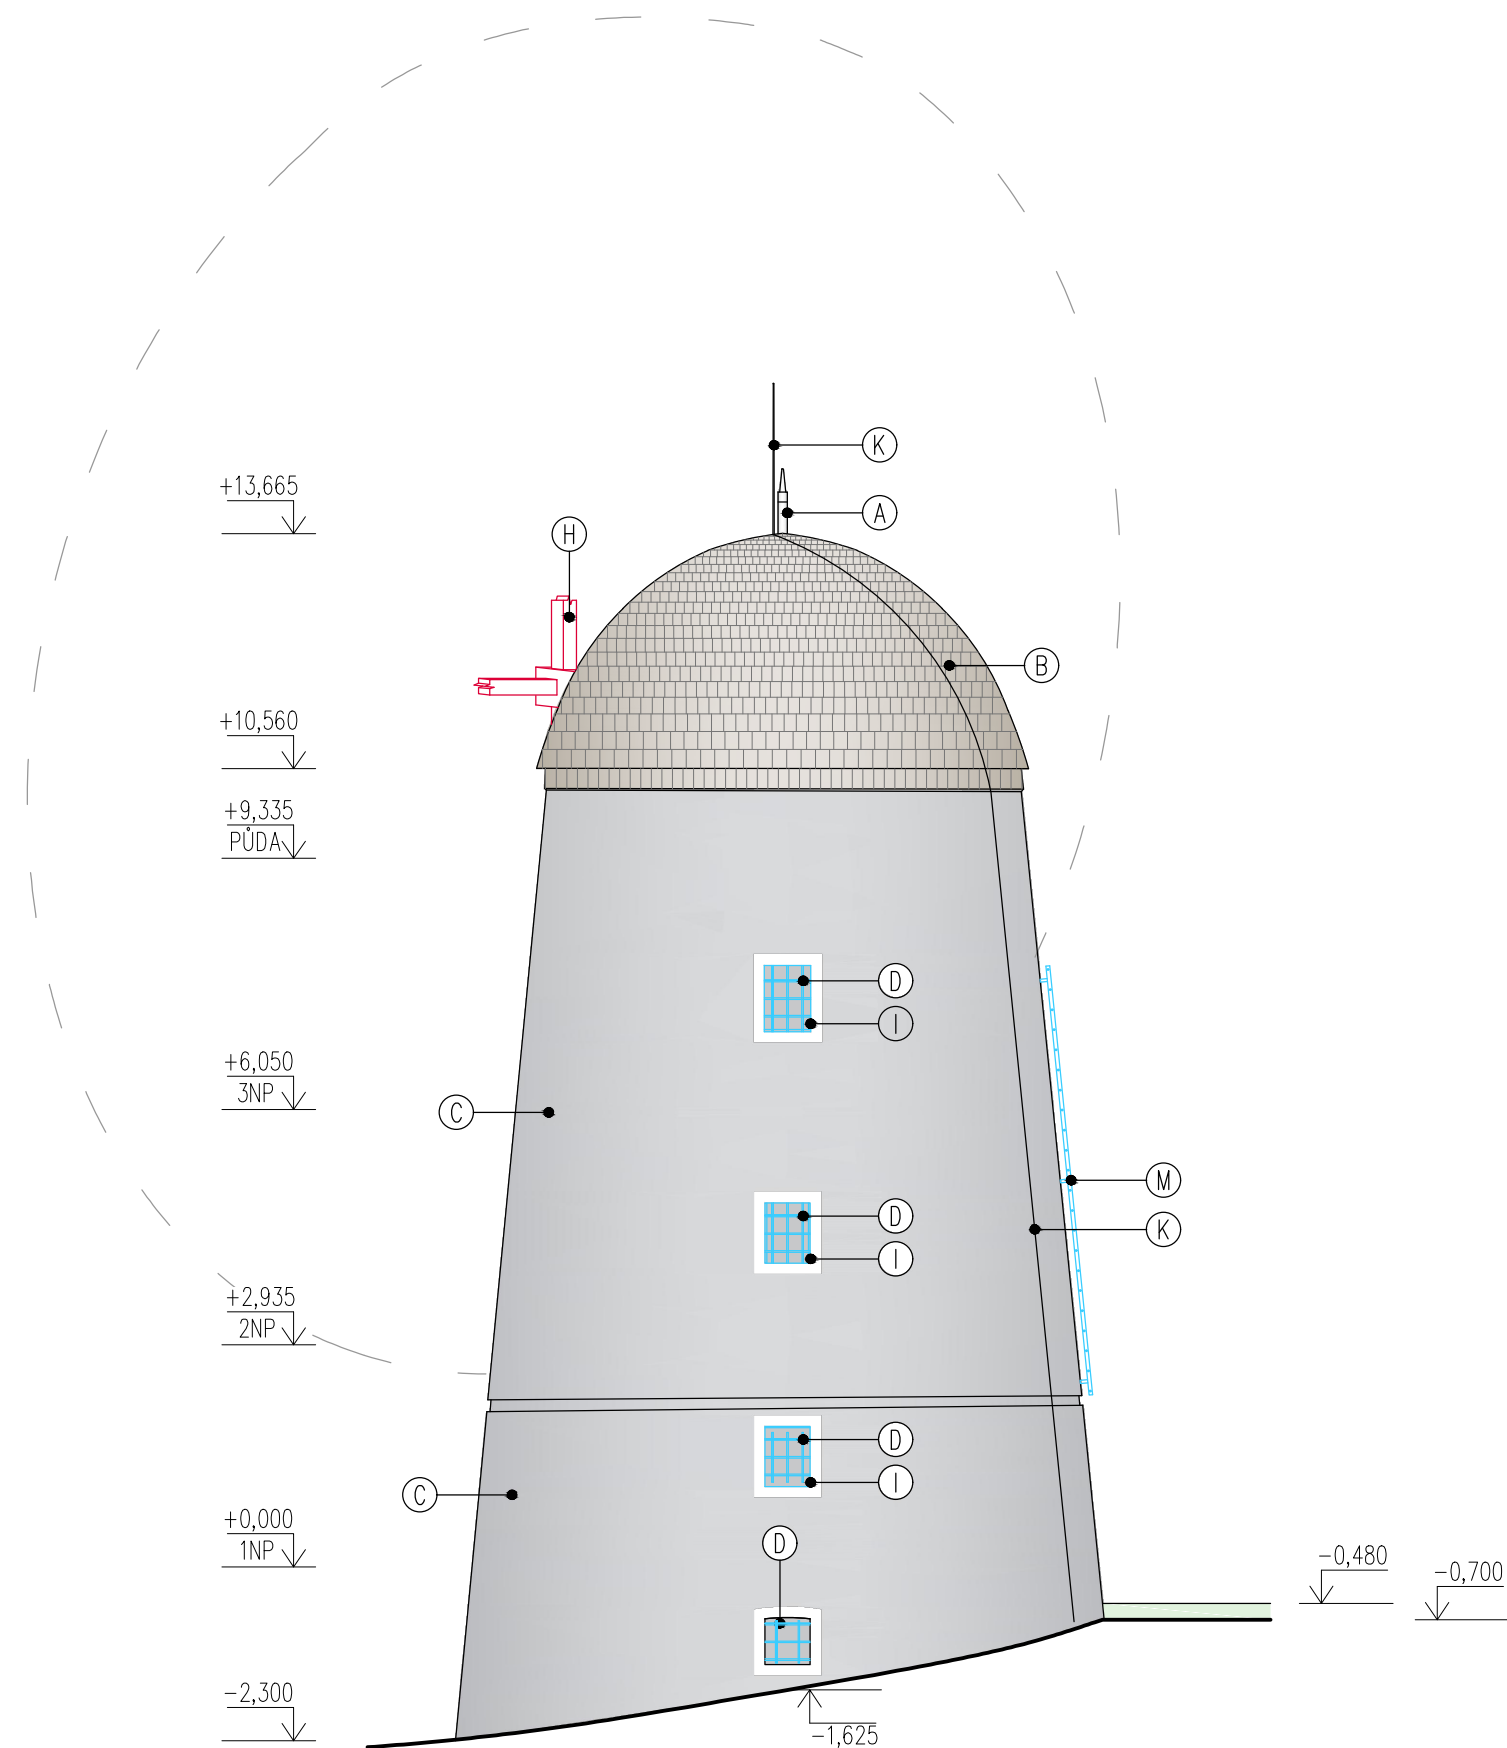

LEGENDA PRVKŮ


- A ocelové zakončení střechy
- B střešní krytina – dřevěný šindel
- C vápenná omítka, plocha – šedá  
pasparty – bílá (šířka 150 mm)  
– oddělit drobnou rýhou
- D ocelová kovářská mříž – kovářská čerň
- E ocelové zábradlí – povrchová rez
- F venkovní schodiště – přírodní beton
- G vstupní svlkové dveře – barva hnědá
- H konstrukce vikýře včetně dřevěných perutí
- I dřevěné okno – barva šedomodrá NCS S 5005 B20G (alternativně RAL 7000)
- J kamenná opěrná zeď – repasovaná
- K bleskosvod
- L přípojková pojistková skříň elektro
- M ocelový žebřík – kovářská čerň

LEGENDA ZNAČEK

- repasované konstrukce a prvky
- nové konstrukce a prvky

POZNÁMKY

- finální odstíny barev budou vzorkovány
- rozměr a materiál základových konstrukcí nezjištěn
- všechny rozměry budou předem ověřeny na stavbě

|                       |  |  |            |
|-----------------------|--|--|------------|
| vedoucí projektant    | Ing. arch. Petr Řehořka                                    | <div></div> |            |
| zodpovědný projektant | Ing. arch. Petr Řehořka                                    |  |            |
| autor                 | Ing. arch. Petr Řehořka                                    |  |            |
| vypracoval            | Ing. Martin Blažek   |  |            |
| investor              | Město Třebíč, Karlovo nám. 104/55, 674 01 Třebíč           | část   |            |
| místo stavby          | parc. č. st. 578 (č. p. 190), 528/1, k. ú. Třebíč [769738] | D.1.1 Architektonicko–stavební řešení  |            |
| název stavby          | OPRAVA A VYUŽITÍ VĚTRNÉHO MLÝNA V TŘEBÍČI - BOROVINĚ       | formát   | 2 A4       |
| stavební objekt       |  | datum  | 11/2019    |
| obsah                 | POHLED ZE ZÁPADU - NOVÝ STAV                               | stupeň PD  | DPS        |
|                       |  | měřítko  | č. výkresu |
|                       |  | 1:100  | D.1.1.25   |