


ŘEZ A - A'

M 1:50

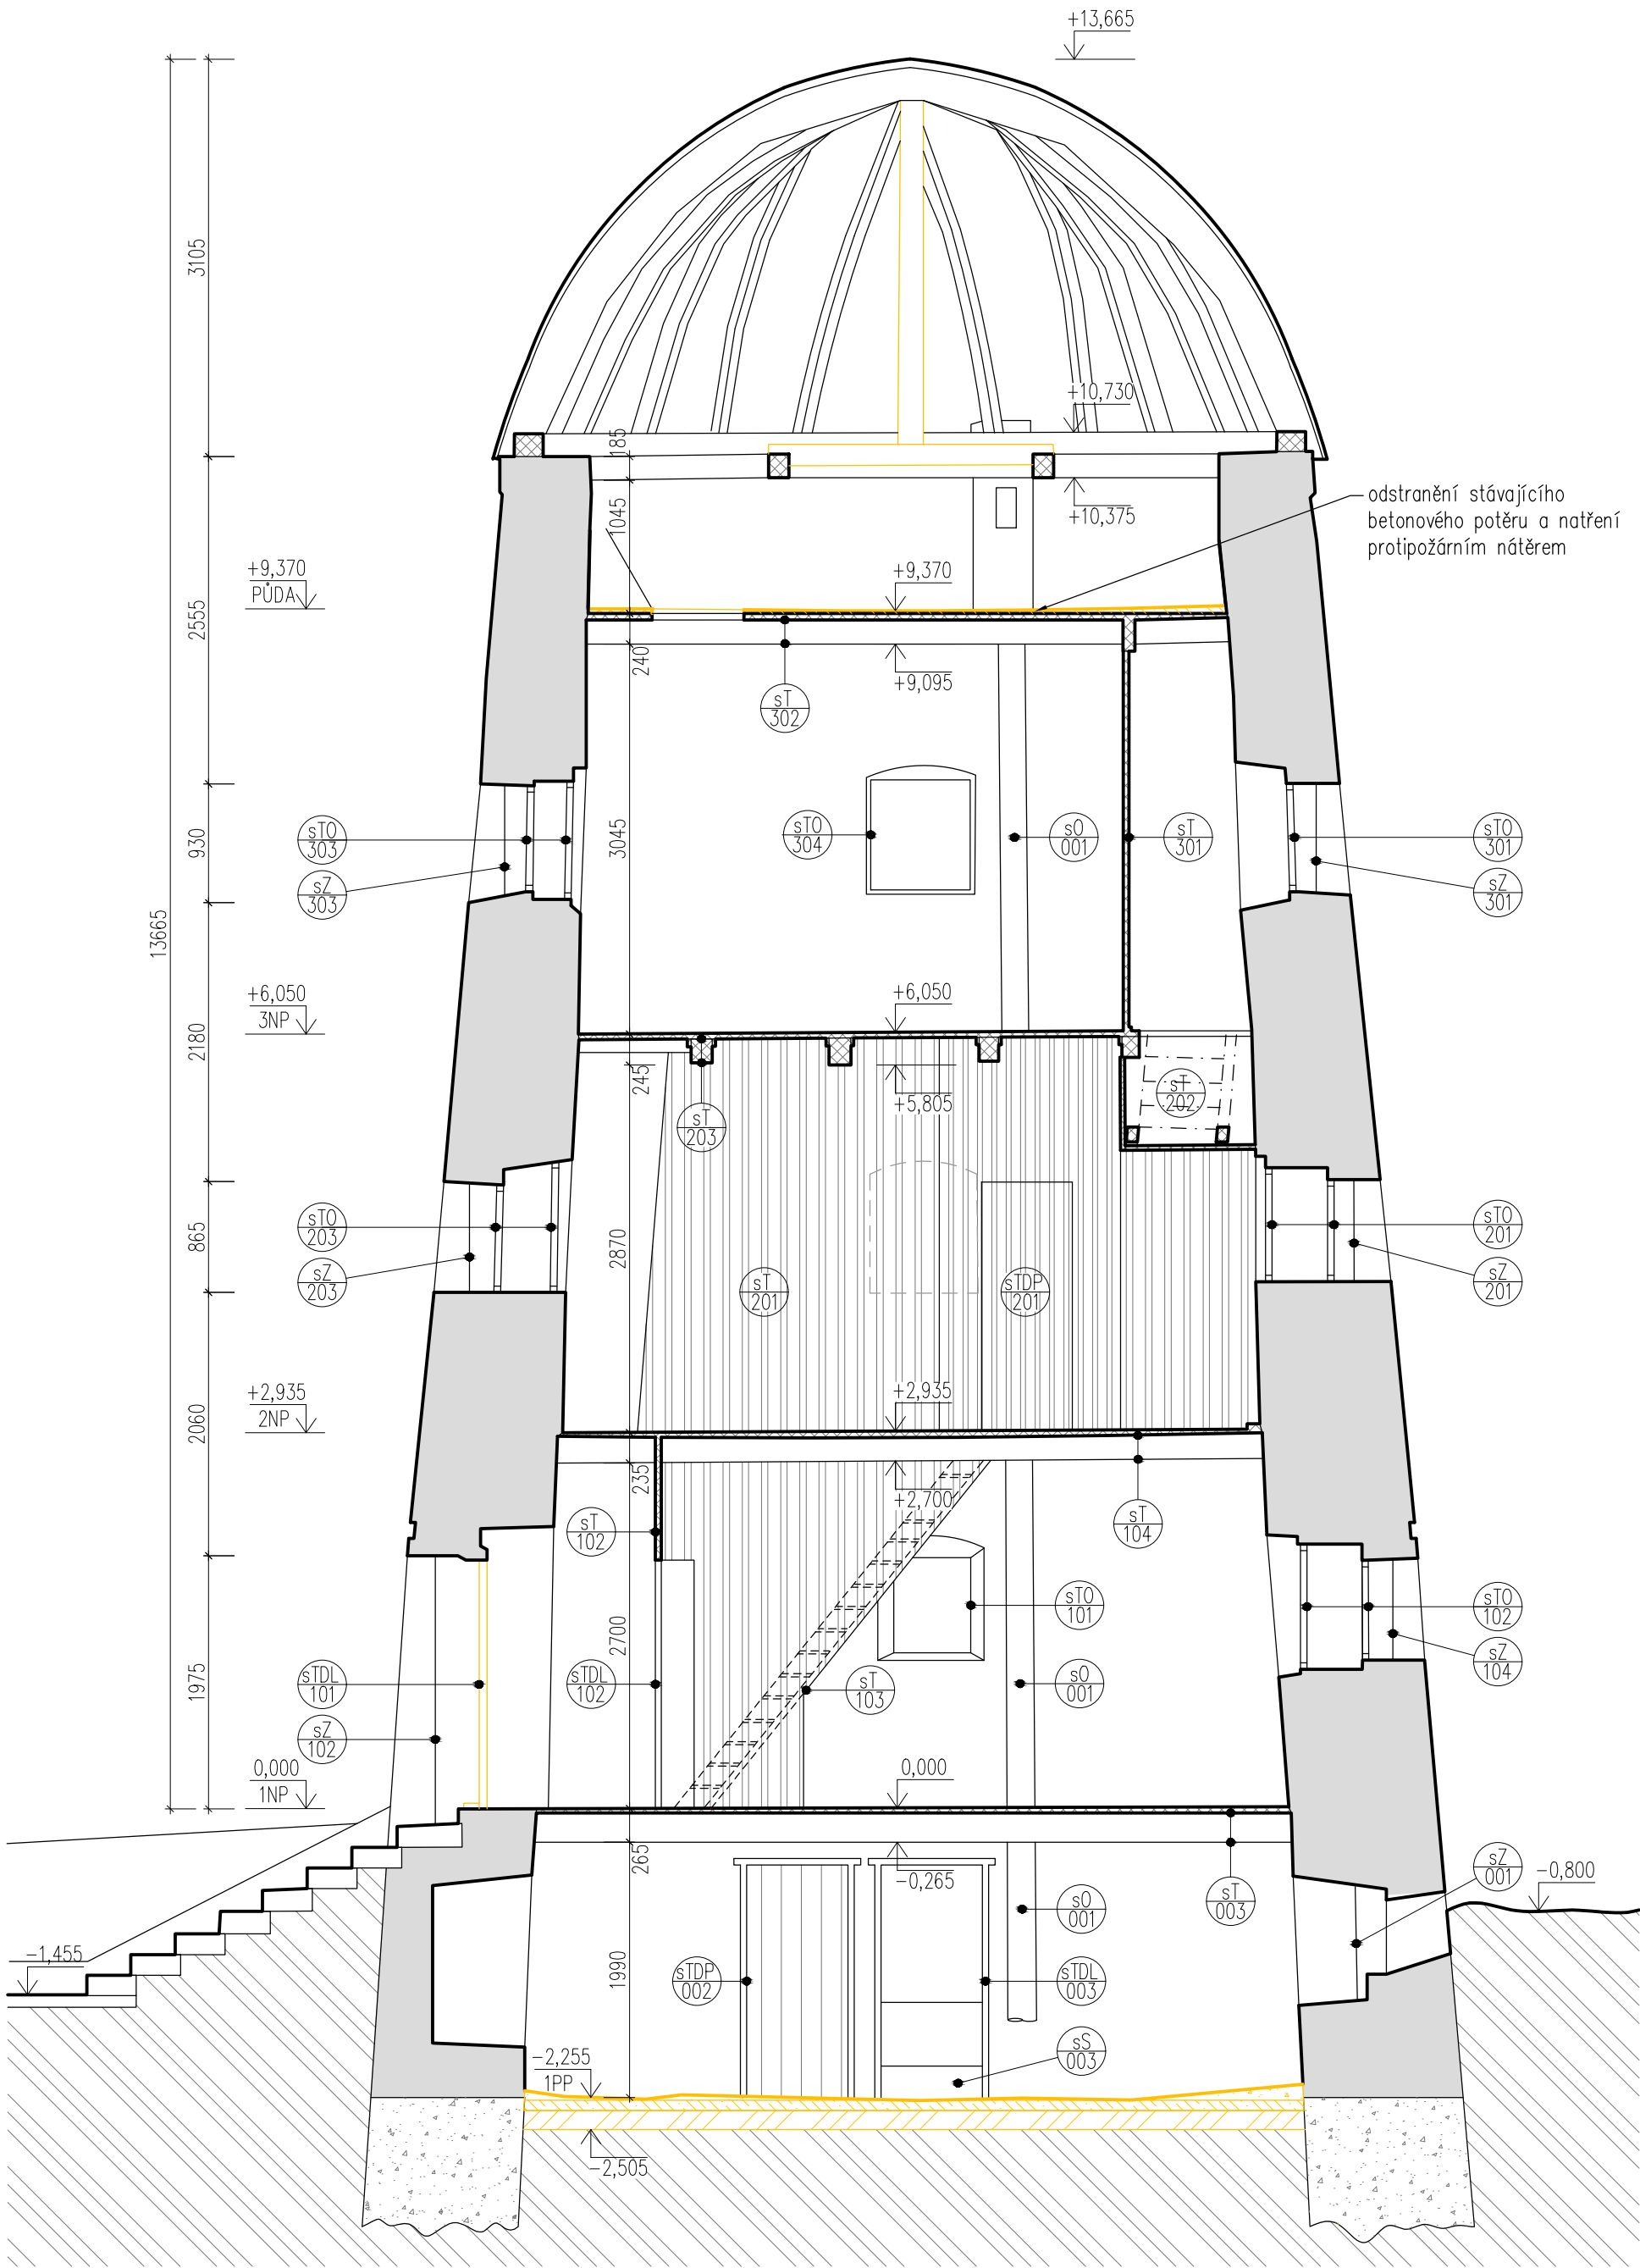

LEGENDA MATERIÁLŮ

- obvodové nosné zdivo – smíšené kamenné a cihelné zdivo
- vnitřní nenosná stěna – dřevěná příčka
- základové konstrukce
- původní zemina
- odstraňované – hliněná podlaha
- odstraňované – beton
- odstraňované – původní zemina

LEGENDA ZNAČEK

- odstraňované konstrukce a prvky

LEGENDA ZNAČENÍ PRVKŮ

- TO truhlářské prvky – okna
- TD truhlářské prvky – dveře
- T tesařské a truhlářské prvky bez rozlišení
- Z zámečnické a kovářské prvky
- S kamenné/betonové prvky
- O ostatní prvky
- s stávající prvky

POZNÁMKY

- podrobný popis prvků viz D.1.1.13 Inventarizace stávajících prvků
- rozměr a materiál základových konstrukcí nezjištěn
- všechny rozměry budou předem ověřeny na stavbě
- kótováno v mm

vedoucí projektant	Ing. arch. Petr Řehořka			
zodpovědný projektant	Ing. arch. Petr Řehořka			
autor	Ing. arch. Petr Řehořka			
vypracoval	Ing. Martin Blažek			
investor	Město Třebíč, Karlovo nám. 104/55, 674 01 Třebíč	část		
místo stavby	parc. č. st. 578 (č. p. 190), 528/1, k. ú. Třebíč [769738]	D.1.1 Architektonicko–stavební řešení		
název stavby	OPRAVA A VYUŽITÍ VĚTRNÉHO MLÝNA V TŘEBÍČI - BOROVINĚ		formát	6 A4
stavební objekt	SO 01 Větrný mlýn		datum	11/2019
obsah	ŘEZ A - A' - ODSTRAŇOVANÉ KONSTRUKCE		stupeň PD	DPS
		měřítko	č. výkresu	
		1:50	D.1.1.08	