


POHLED ZE SEVERU

M 1:100

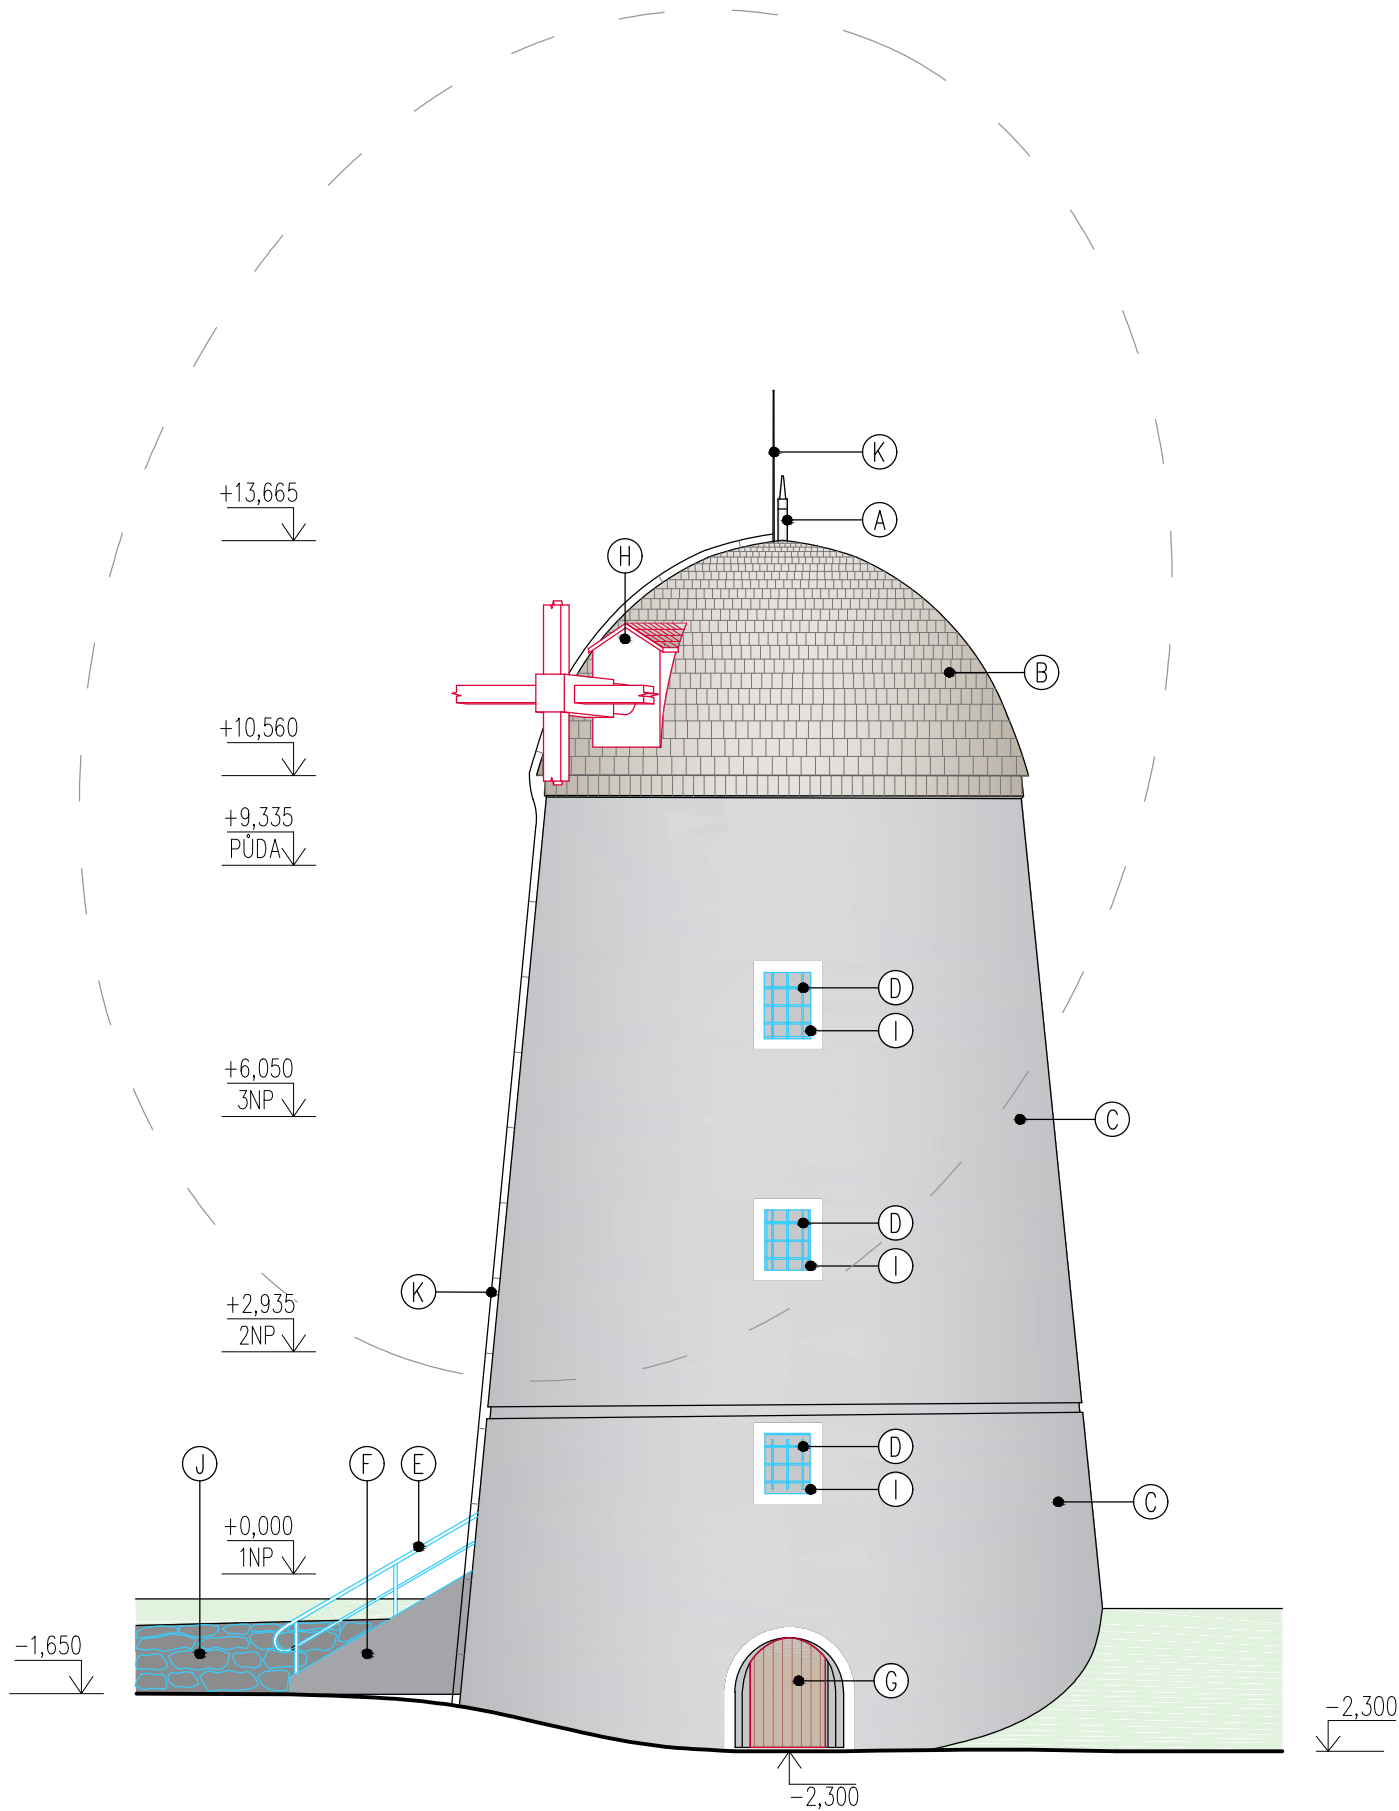

LEGENDA PRVKŮ

- A ocelové zakončení střechy
- B střešní krytina – dřevěný šindel
- C vápenná omítka, plocha – šedá  
pasparty – bílá (šířka 150 mm)  
– oddělit drobnou rýhou
- D ocelová kovářská mříž – kovářská čerň
- E ocelové zábradlí – povrchová rez
- F venkovní schodiště – přírodní beton
- G vstupní svlkové dveře – barva hnědá
- H konstrukce vikýře včetně dřevěných perutí
- I dřevěné okno – barva šedomodrá NCS S 5005 B20G (alternativně RAL 7000)
- J kamenná opěrná zeď – repasovaná
- K bleskosvod
- L přípojková pojistková skříň elektro
- M ocelový žebřík – kovářská čerň

LEGENDA ZNAČEK

- repasované konstrukce a prvky
- nové konstrukce a prvky

POZNÁMKY

- finální odstíny barev budou vzorkovány
- rozměr a materiál základových konstrukcí nezjištěn
- všechny rozměry budou předem ověřeny na stavbě

vedoucí projektant	Ing. arch. Petr Řehořka	<div><div>ARCHIT</div><div>SPOL. S R.O.</div><div>PAMÁTKY</div></div>	
zodpovědný projektant	Ing. arch. Petr Řehořka		
autor	Ing. arch. Petr Řehořka		
vypracoval	Ing. Martin Blažek		
investor	Město Třebíč, Karlovo nám. 104/55, 674 01 Třebíč	část	
místo stavby	parc. č. st. 578 (č. p. 190), 528/1, k. ú. Třebíč [769738]	D.1.1 Architektonicko–stavební řešení	
název stavby	OPRAVA A VYUŽITÍ VĚTRNÉHO MLÝNA V TŘEBÍČI - BOROVINĚ	formát	2 A4
stavební objekt	S0 01 Větrný mlýn	datum	11/2019
obsah	POHLED ZE SEVERU - NOVÝ STAV	stupeň PD	DPS
		měřítko	č. výkresu
		1:100	D.1.1.22