


PŮDORYS 2NP

M 1:50

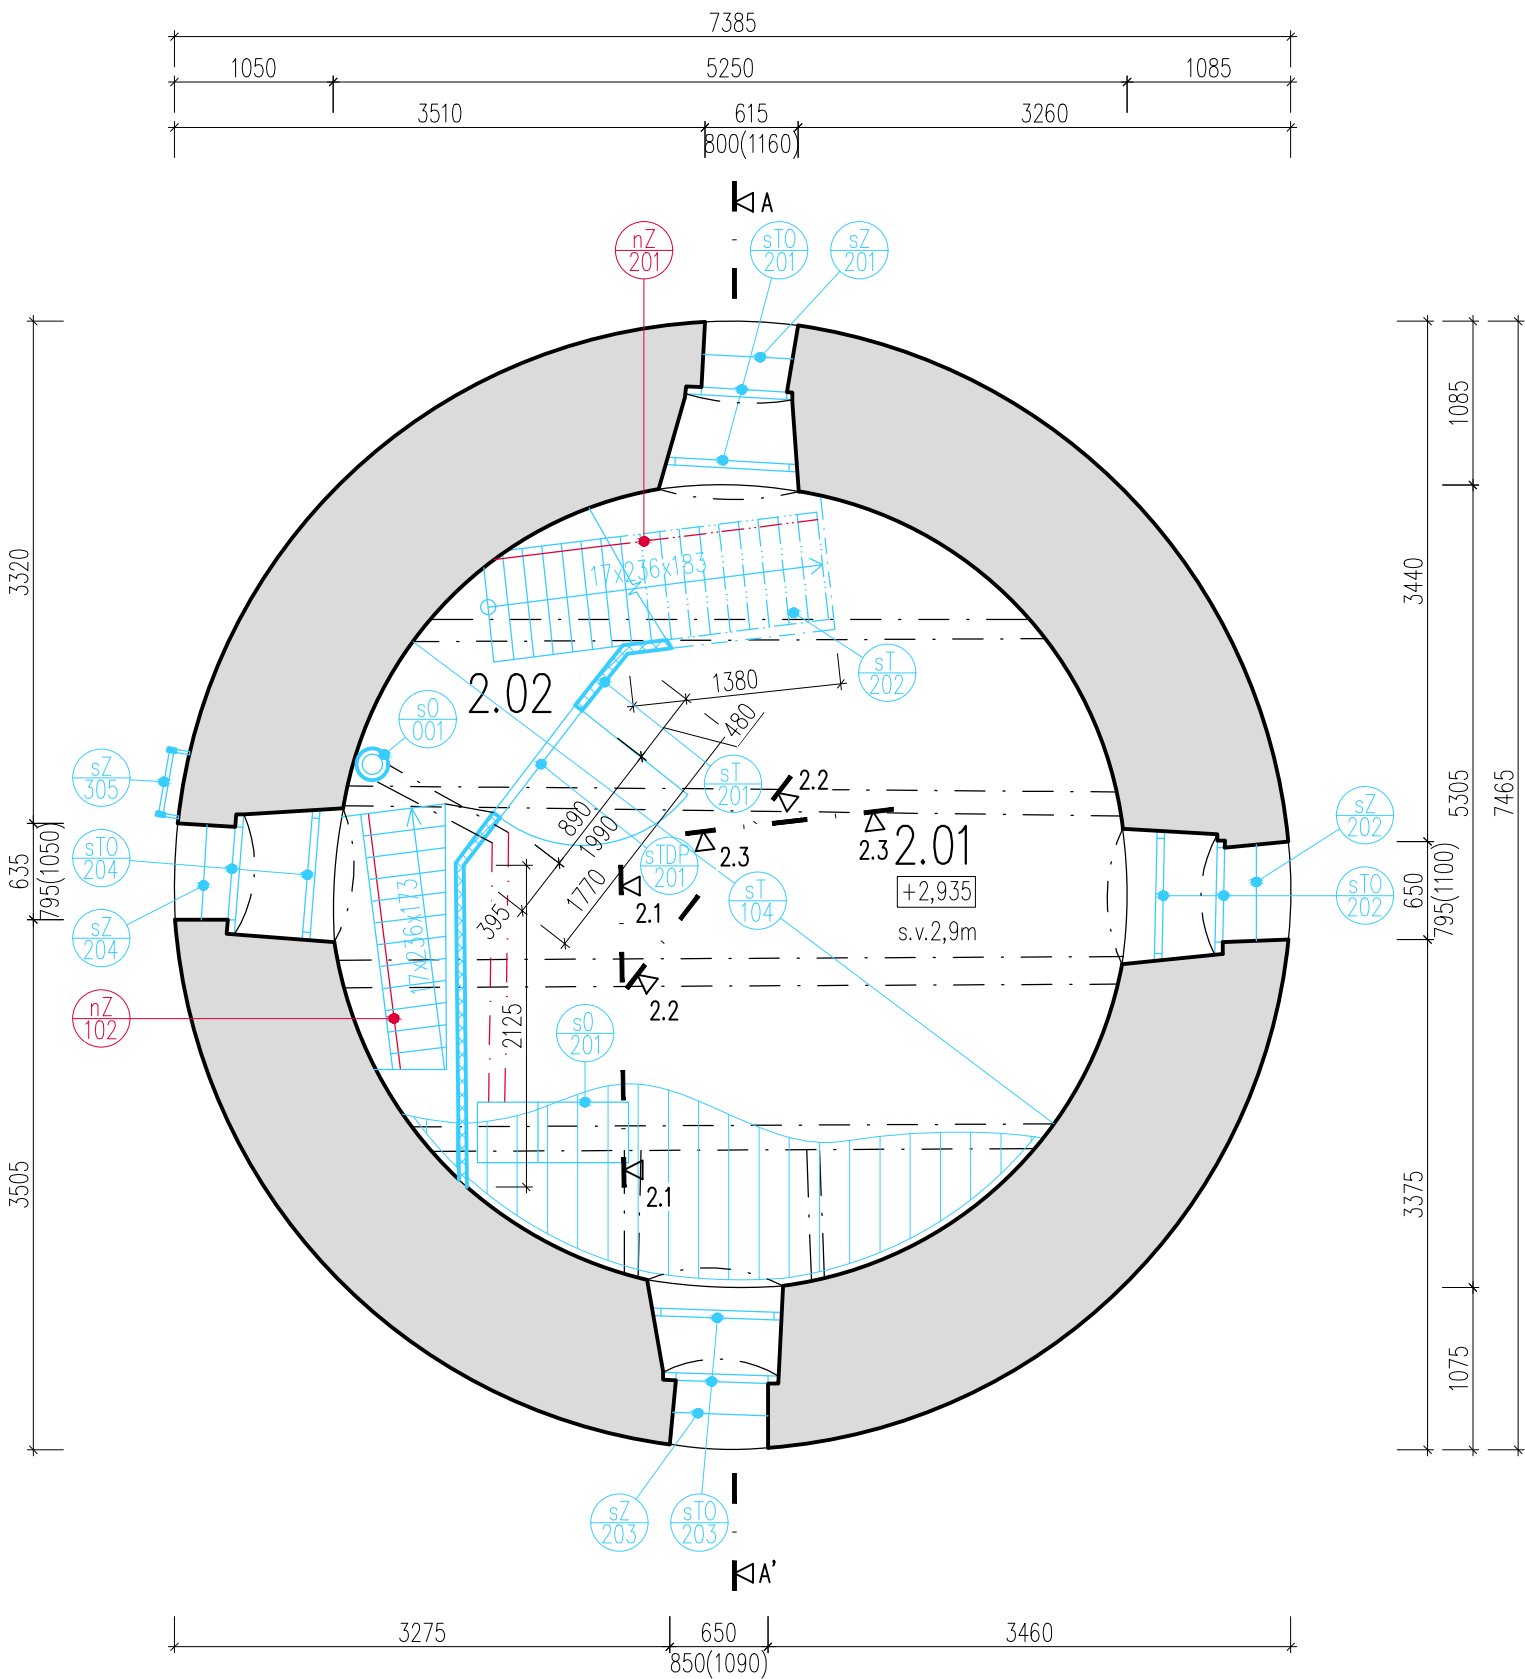

LEGENDA MÍSTNOSTÍ

ozn. místnosti	účel místnosti	plocha [m²]	podlaha	úprava stěn	úprava stropů
2.01	expozice – bydlení	16,5	dřevěná prkna	vápenná omítka, malba	dřevěná prkna, malba
2.02	chodba	4,9	dřevěná prkna	vápenná omítka, malba	dřevěná prkna, malba
CELKEM		21,4			

LEGENDA MATERIÁLŮ

	obvodové nosné zdivo – smíšené kamenné a cihelné zdivo
	repasované – dřevěné konstrukce
	repasované – dřevěná prkenná podlaha

LEGENDA ZNAČEK



	repasované konstrukce a prvky
	nové konstrukce a prvky

LEGENDA ZNAČENÍ PRVKŮ

TO	truhlářské prvky – okna
TD	truhlářské prvky – dveře
T	tesařské a truhlářské prvky bez rozlišení
Z	zámečnické a kovářské prvky
S	kamenné/betonové prvky
O	ostatní prvky
s	stávající prvky
n	nové prvky

POZNÁMKY

- popis jednotlivých prvků viz samostatné výpisy prvků
- skladby viz D.1.1.31 Výpis skladeb
- podrobný popis repase prvků viz D.1.1.57 Návrh repase stávajících prvků
- všechny rozměry budou předem ověřeny na stavbě
- kótováno v mm

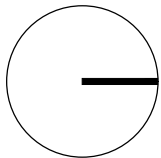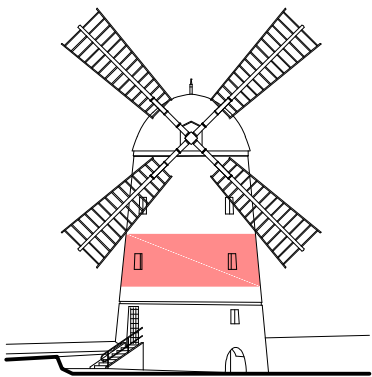

vedoucí projektant	Ing. arch. Petr Řehořka		
zodpovědný projektant	Ing. arch. Petr Řehořka		
autor	Ing. arch. Petr Řehořka		
vypracoval	Ing. Martin Blažek		
investor	Město Třebíč, Karlovo nám. 104/55, 674 01 Třebíč	část	
místo stavby	parc. č. st. 578 (č. p. 190), 528/1, k. ú. Třebíč [769738]	D.1.1 Architektonicko–stavební řešení	
název stavby	OPRAVA A VYUŽITÍ VĚTRNÉHO MLÝNA V TŘEBÍČI - BOROVINĚ	formát	2 A4
stavební objekt	SO 01 Větrný mlýn	datum	11/2019
obsah	PŮDORYS 2NP - NOVÝ STAV	stupeň PD	DPS
		měřítko	č. výkresu
		1:50	D.1.1.16