


PŮDORYS 3NP

M 1:50

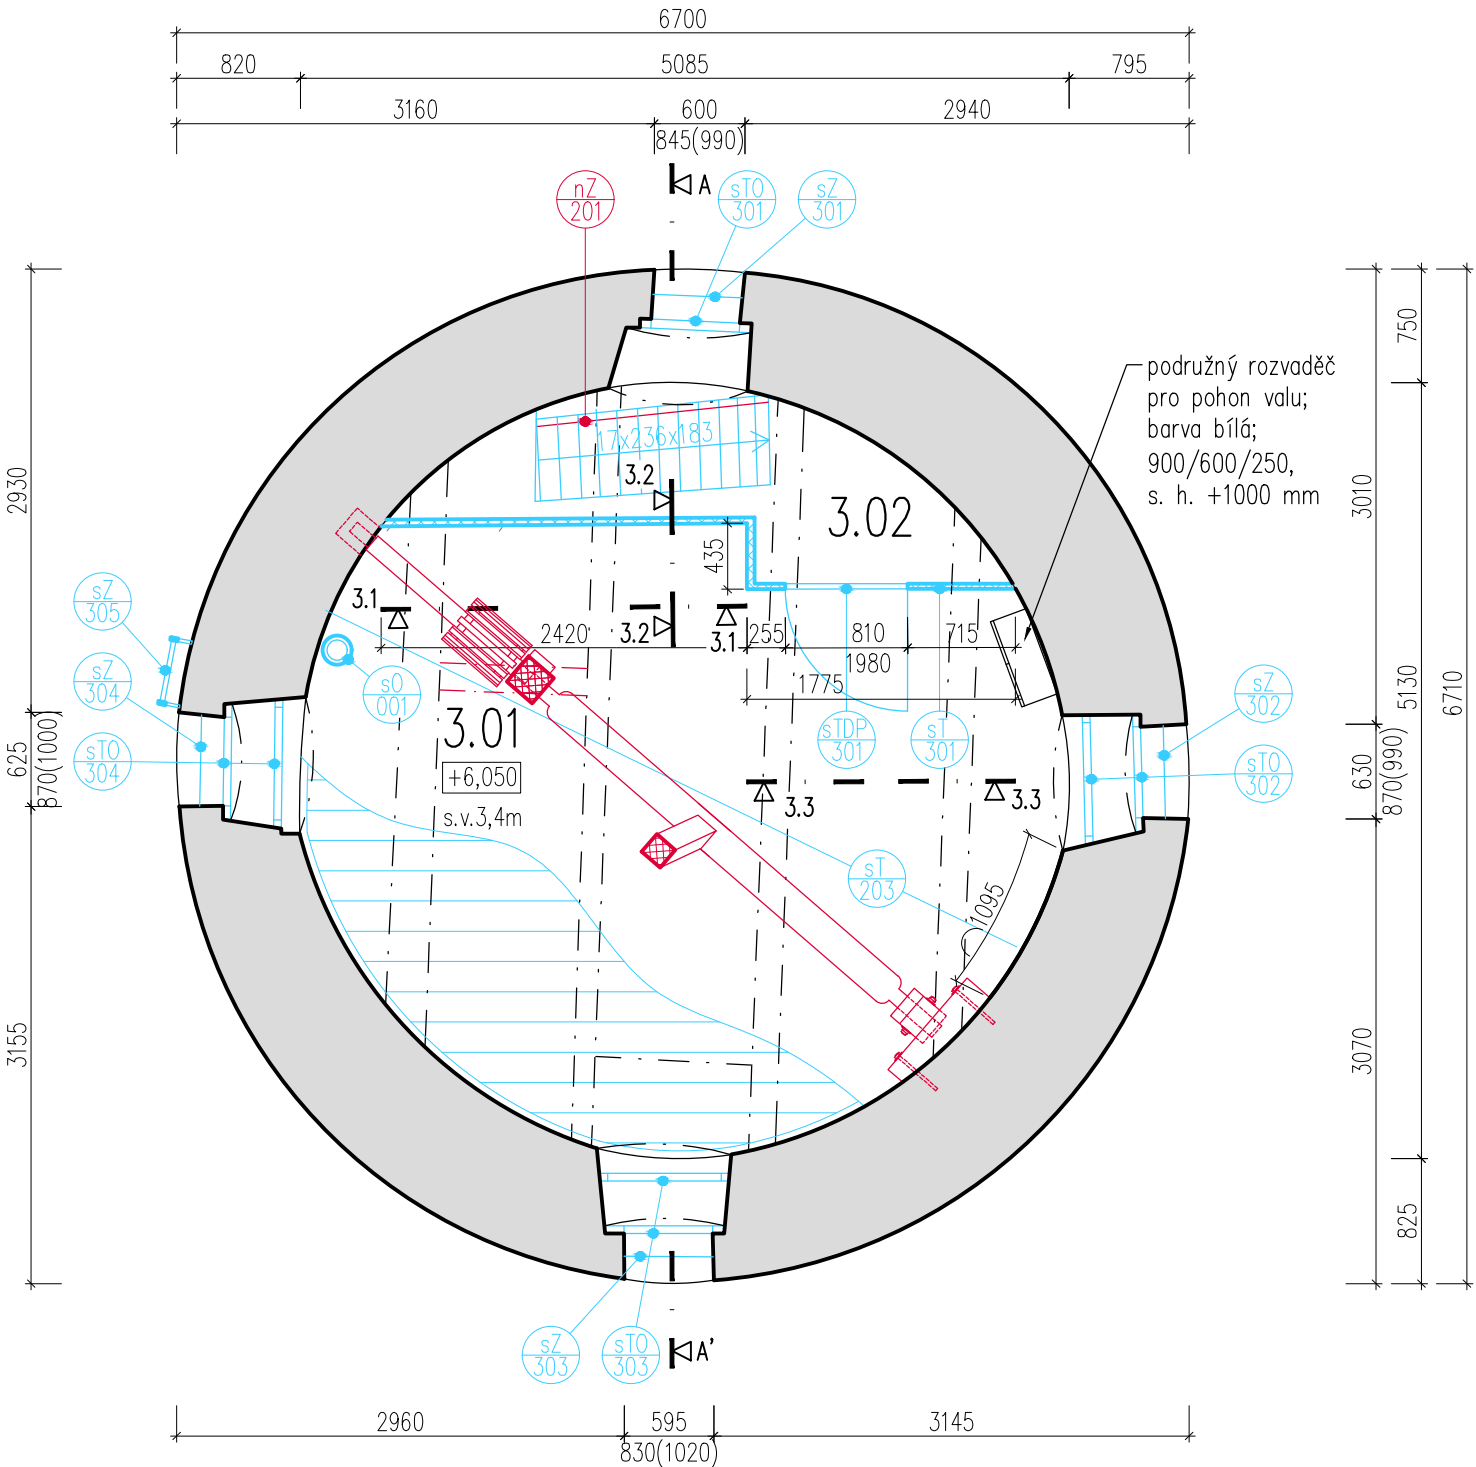

LEGENDA MÍSTNOSTÍ

ozn. místnosti	účel místnosti	plocha [m ²]	podlaha	úprava stěn	úprava stropů
3.01	zázemí pracovníků	16,9	dřevěná prkna	vápenná omítka, malba	dřevěná prkna, malba
3.02	chodba	3,0	dřevěná prkna	vápenná omítka, malba	dřevěná prkna, malba
CELKEM		19,9			

LEGENDA MATERIÁLŮ

	obvodové nosné zdivo – smíšené kamenné a cihelné zdivo
	reparované – dřevěné konstrukce
	reparované – dřevěná prkenná podlaha

LEGENDA ZNAČEK



	reparované konstrukce a prvky
	nové konstrukce a prvky


LEGENDA ZNAČENÍ PRVKŮ

TO	truhlářské prvky – okna
TD	truhlářské prvky – dveře
T	tesařské a truhlářské prvky bez rozlišení
Z	zámečnické a kovářské prvky
S	kamenné/betonové prvky
O	ostatní prvky
s	stávající prvky
n	nové prvky

POZNÁMKY

- pozice mechanismu brzdy je pouze přibližná, nutno přizpůsobit skutečným rozměrům stavby a návaznosti na paleční kolo a nosné prvky stavby
- popis jednotlivých prvků viz samostatné výpisy prvků
- skladby viz D.1.1.31 Výpis skladeb
- podrobný popis repase prvků viz D.1.1.57 Návrh repase stávajících prvků
- všechny rozměry budou předem ověřeny na stavbě
- kótováno v mm

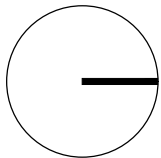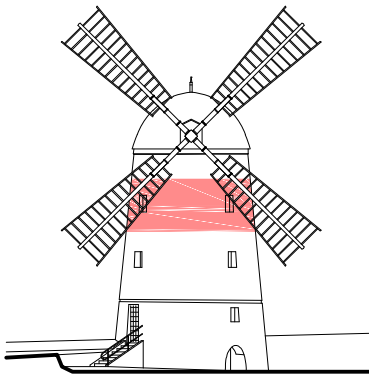

vedoucí projektant	Ing. arch. Petr Řehořka		
zodpovědný projektant	Ing. arch. Petr Řehořka		
autor	Ing. arch. Petr Řehořka		
vypracoval	Ing. Martin Blažek		
investor	Město Třebíč, Karlovo nám. 104/55, 674 01 Třebíč	část	
místo stavby	parc. č. st. 578 (č. p. 190), 528/1, k. ú. Třebíč [769738]	D.1.1 Architektonicko–stavební řešení	
název stavby	OPRAVA A VYUŽITÍ VĚTRNÉHO MLÝNA V TŘEBÍČI - BOROVINĚ	formát	2 A4
stavební objekt	SO 01 Větrný mlýn	datum	11/2019
obsah	PŮDORYS 3NP - NOVÝ STAV	stupeň PD	DPS
		měřítko	č. výkresu
		1:50	D.1.1.17