


PŮDORYS 1PP

M 1:50

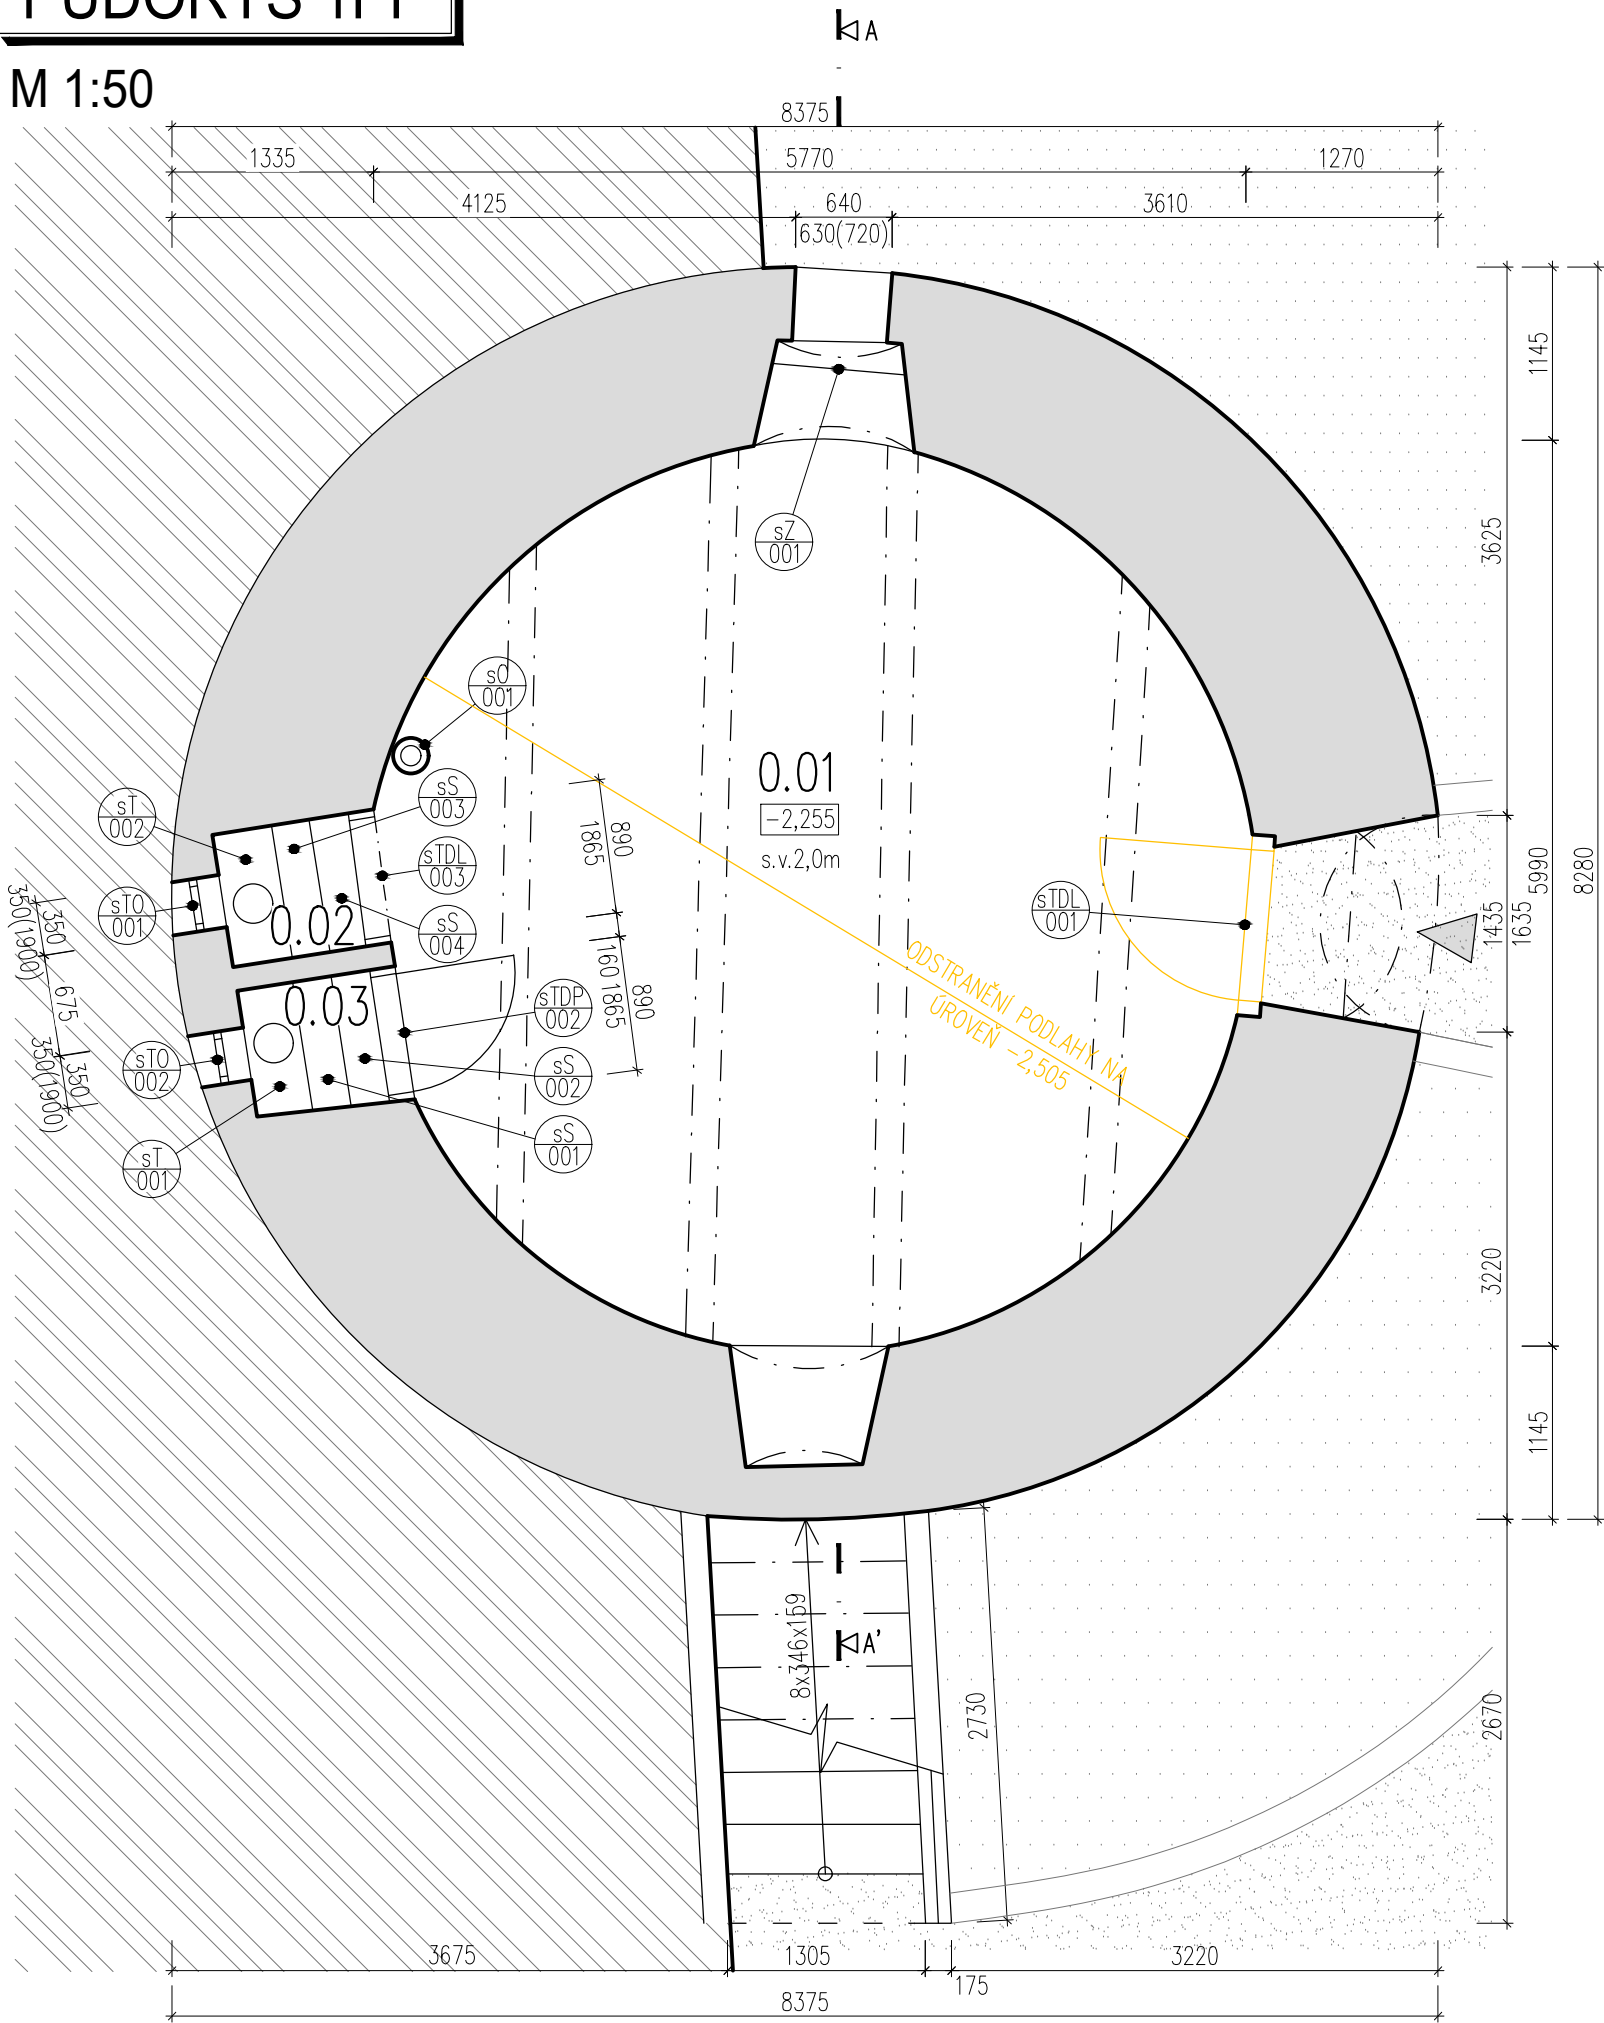

LEGENDA MÍSTNOSTÍ

ozn. místnosti	účel místnosti	plocha [m <sup>2</sup> ]	podlaha	úprava stěn	úprava stropů
0.01	sklep	27,4	beton + nános hlíny	vápenná omítka, malba	dřevěná prkna, malba
0.02	latrína č. 1	0,8	beton	vápenná omítka, malba	vápenná omítka, malba
0.03	latrína č. 2	0,8	beton	vápenná omítka, malba	vápenná omítka, malba

CELKEM 29,0

LEGENDA MATERIÁLŮ

- obvodové nosné zdivo – smíšené kamenné a cihelné zdivo
- dřevěné konstrukce
- pochozí plocha
- zatravněná plocha
- původní zemina

LEGENDA ZNAČEK



- odstraňované konstrukce a prvky
- vstup do objektu

LEGENDA ZNAČENÍ PRVKŮ

- TO truhlářské prvky – okna
- TD truhlářské prvky – dveře
- T tesařské a truhlářské prvky bez rozlišení
- Z zámečnické a kovářské prvky
- S kamenné/betonové prvky
- O ostatní prvky
- s stávající prvky

POZNÁMKY

- podrobný popis prvků viz D.1.1.13 Inventarizace stávajících prvků
- všechny rozměry budou předem ověřeny na stavbě
- kótováno v mm

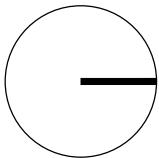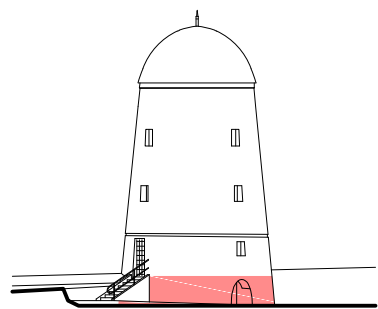

vedoucí projektant	Ing. arch. Petr Řehořka		
zodpovědný projektant	Ing. arch. Petr Řehořka		
autor	Ing. arch. Petr Řehořka		
vypracoval	Ing. Martin Blažek		
investor	Město Třebíč, Karlovo nám. 104/55, 674 01 Třebíč	část	
místo stavby	parc. č. st. 578 (č. p. 190), 528/1, k. ú. Třebíč [769738]	D.1.1 Architektonicko–stavební řešení	
název stavby	OPRAVA A VYUŽITÍ VĚTRNÉHO MLÝNA V TŘEBÍČI - BOROVINĚ	formát	2 A4
stavební objekt	SO 01 Větrný mlýn	datum	11/2019
obsah	PŮDORYS 1PP - ODSTRAŇOVANÉ KONSTRUKCE	stupeň PD	DPS
		měřítko	č. výkresu
		1:50	D.1.1.01