


NÁVRH OPRAVY TESAŘSKÝCH STROPŮ - STROP 3NP

M 1:50

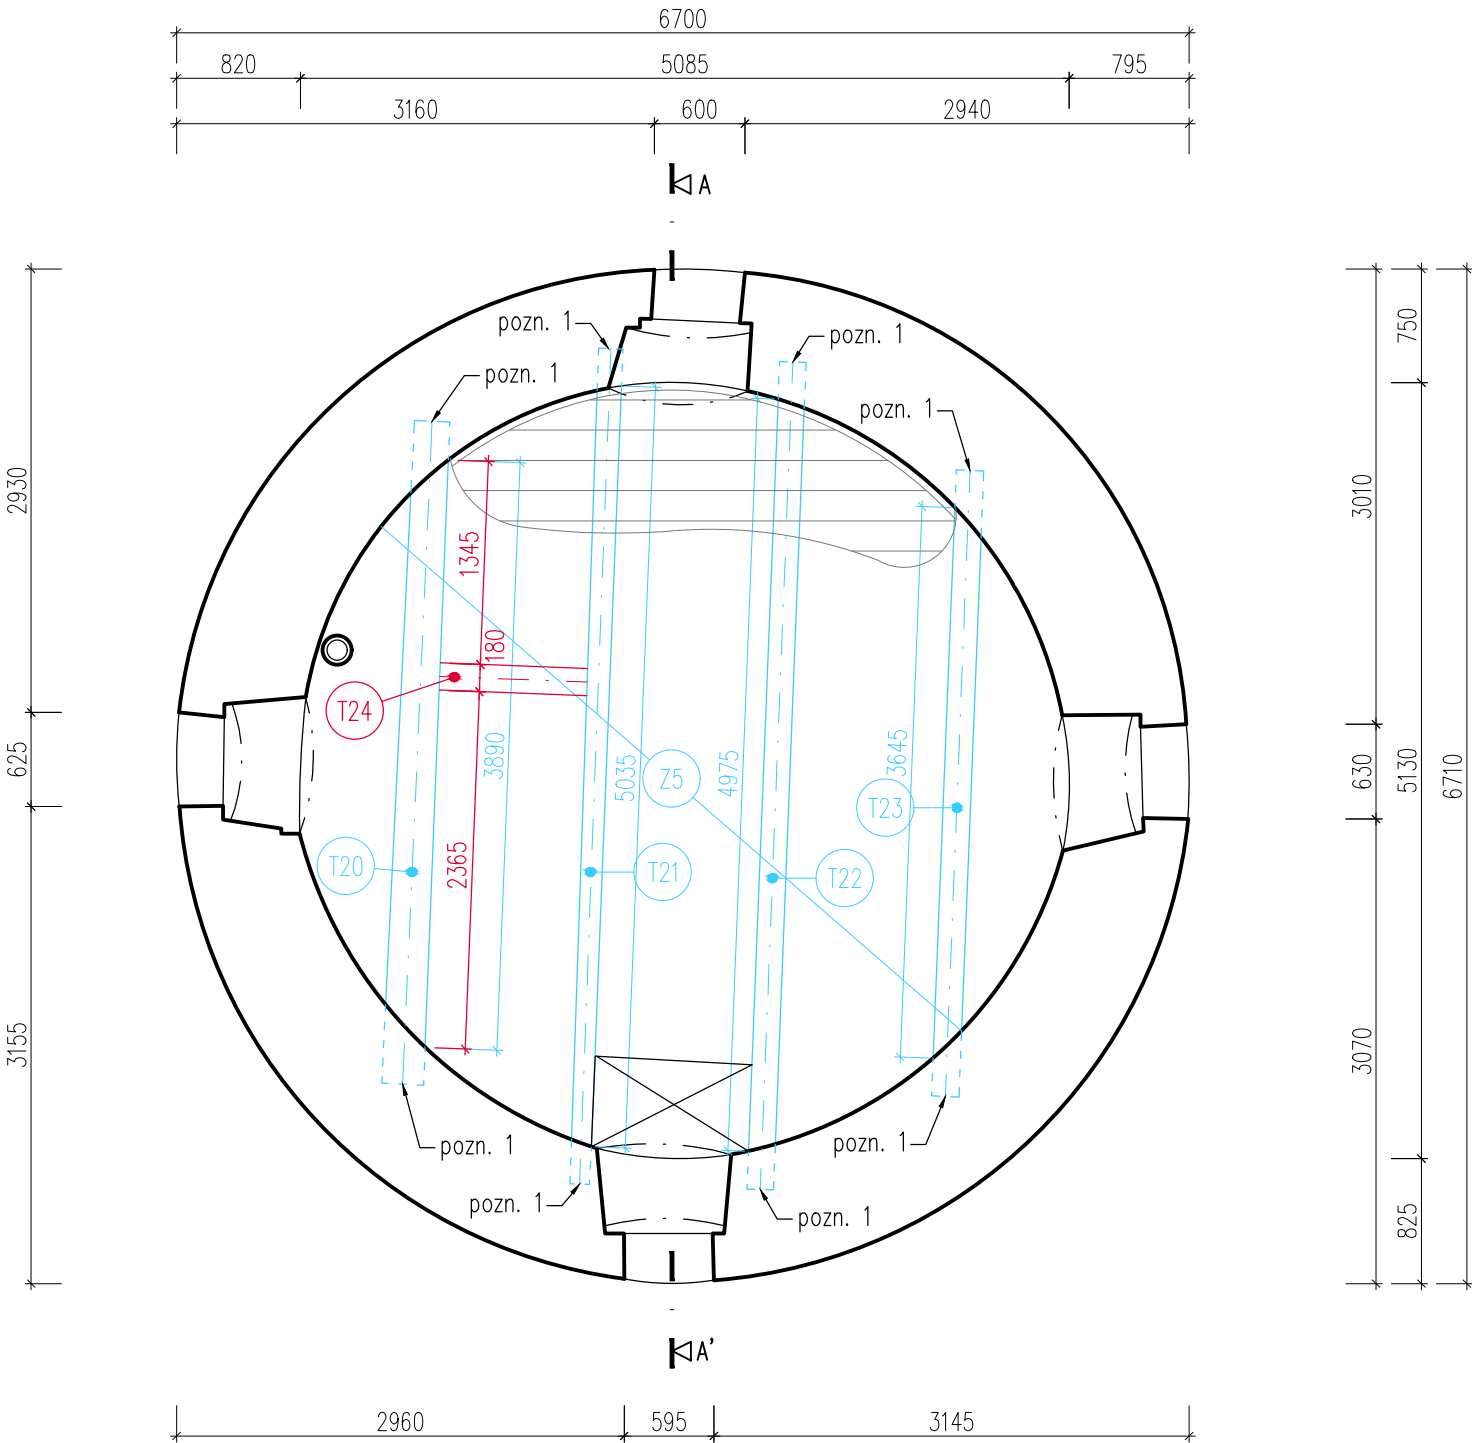

VÝPIS PRVKŮ KROVU

ozn.	popis	rozměry (š/v) [m ²]	délka prvku [mm]	počet [ks]	objem [m ³]	poznámky
T20	stropní trám – původní	250/180	3890	1	0,175	*
T21	stropní trám – původní	150/190	5035	1	0,143	*
T22	stropní trám – původní	170/180	4975	1	0,152	*
T23	stropní trám – původní	180/180	3645	1	0,118	*
Z5	prkenný záklop	tl. cca 30	cca 19,2m ²	1	0,576	*
T24	stropní trám – nový	180/190	1000	1	0,035	



*Stávající prvky: Rozměr je pouze orientační, nutno ověřit na stavbě. Délka prvků je bez délky potřebné k uložení do stěny.

LEGENDA ZNAČEK

- repasované konstrukce a prvky
- nové konstrukce a prvky

POZNÁMKY

- pozn. 1: – U všech trámů v celém objektu je nutná úprava zhlaví – respektive úprava kapsy ve zdivu. Tato úprava spočívá v uvolnění zhlaví a jeho osazení vhodným způsobem. Je nutné zednický uvolnit zhlaví, osadit jej na dřevěnou dubovou destičku, boční strany zaklínovat a zednický zapravit tak, aby byla možná cirkulace vzduchu kolem uložení trámů.
- Jako metoda napojování trámů při výměně zhlaví bude striktně použita tesařská metoda šikmého plátování (ČSN 73 3150 Tesařské spoje dřevěných konstrukcí. Terminologie třídění; ČSN 73 2810 Dřevěné stavební konstrukce. Provádění).
 - Detail napojování trámů viz D.1.1.41 Detail – protézování stropního trámu
 - Poškození trámů viz D.1.1.42 a D.1.1.43 Fotodokumentace stávajícího stavu stropních konstrukcí
 - Všechny rozměry budou předem ověřeny na stavbě.
 - Hloubka uložení trámu do stěny nezjišťována.
 - Kótováno v mm.

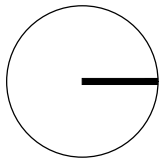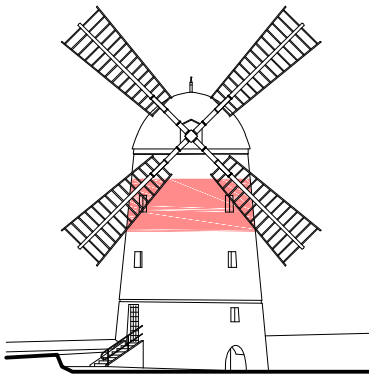

vedoucí projektant	Ing. arch. Petr Řehořka		
zodpovědný projektant	Ing. arch. Petr Řehořka		
autor	Ing. arch. Petr Řehořka		
vypracoval	Ing. Martin Blažek		
investor	Město Třebíč, Karlovo nám. 104/55, 674 01 Třebíč	část	
místo stavby	parc. č. st. 578 (č. p. 190), 528/1, k. ú. Třebíč [769738]	D.1.1 Architektonicko–stavební řešení	
název stavby		formát	2 A4
		datum	11/2019
stavební objekt		stupeň PD	DPS
obsah		měřítko	č. výkresu
		1:50	D.1.1.40
NÁVRH OPRAVY TESAŘSKÝCH STROPŮ - STROP 3NP			