

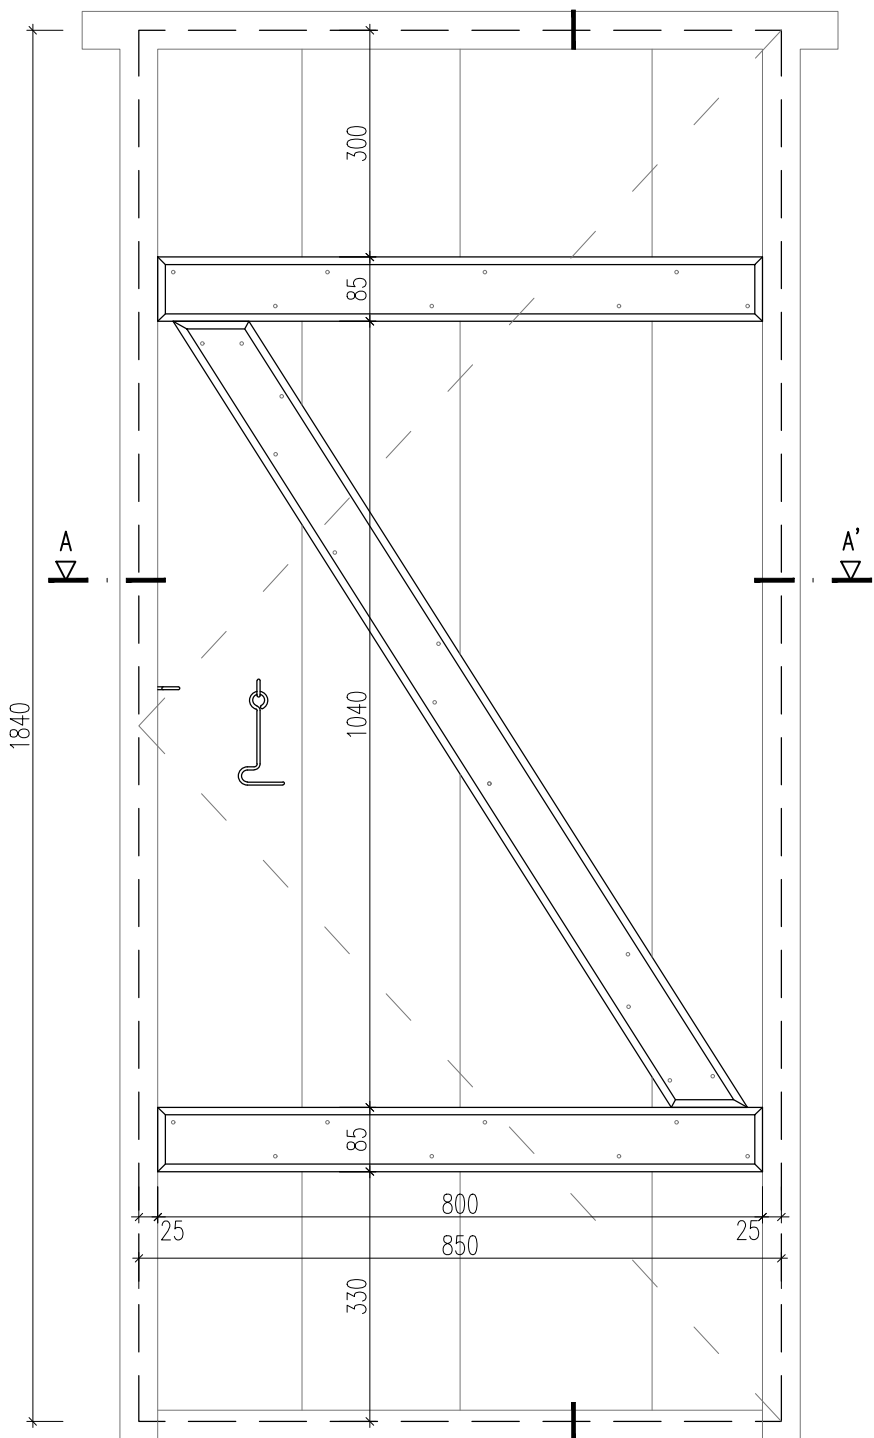


VÝKRES TVARU - VNITŘNÍ DVEŘE nTDL/002

M 1:10 POHLED – RUB

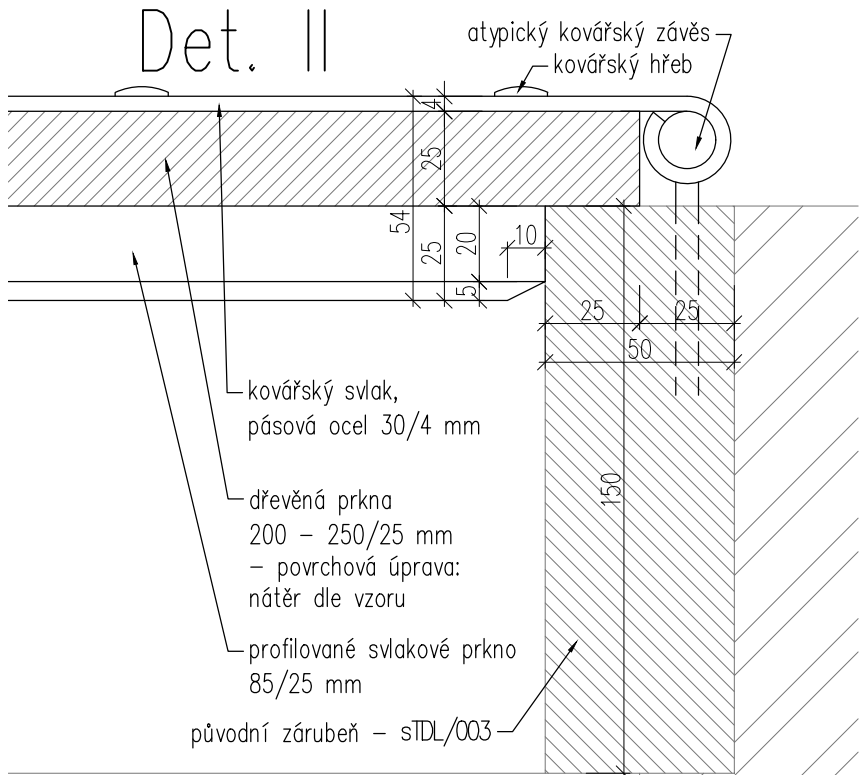

ŘEZ B-B' POHLED – LÍC

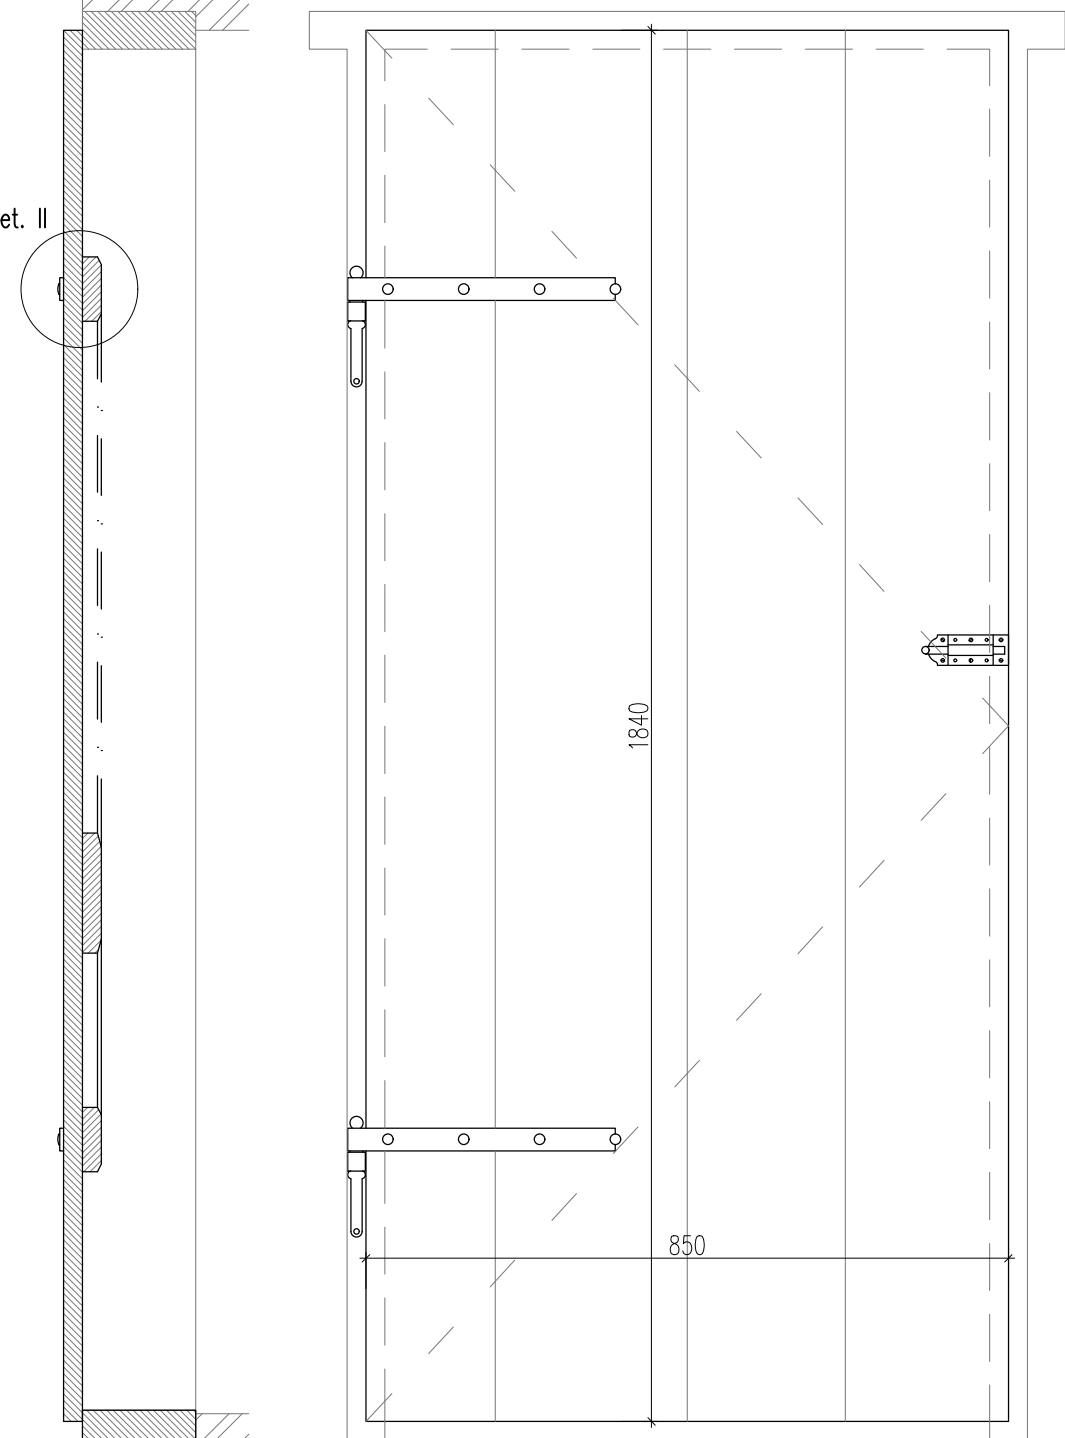

SOUČÁSTI DVEŘÍ

- dveřní závěsy a svlaky kované, atypické (1ks závěsu je na stávajících zárubních – sTDL/003, chybějící doplnit jako repliku dle dochovaného vzoru)
- dveřní zástrč včetně poutka
- ocelový háček včetně očka
- dubový práh


MATERIÁL A POVRCH

Materiál: dřevo měkké, vysušené, tlakově impregnované
Povrchová úprava: napuštění fungicidním a insekticidním prostředkem
barevný nátěr, barva dle stávajících dveří (sTDP/002)


POZNÁMKY


- Tento výkres se zabývá pouze dveřním křídlem, zárubeň bude stávající – repasovaná (sTDL/003).
- Jako vzor pro výrobu repliky křídla a kování budou sloužit stávající dveře na latrínu – prvek sTDP/002.
- Jedná se o atypický výrobek, veškeré rozměry nutné upravit dle skutečných rozměrů stavby!
- Nejedná se o výrobní dokumentaci, pouze o výkres tvaru!
- Povrchová úprava a všechny druhy kování se budou vzorkovat a předkládat ke schválení zástupcům památkové péče.
- Případné změny zásadnějšího charakteru budou zpětně konzultovány s projektantem.
- Kótováno v mm.

ŘEZ A-A'

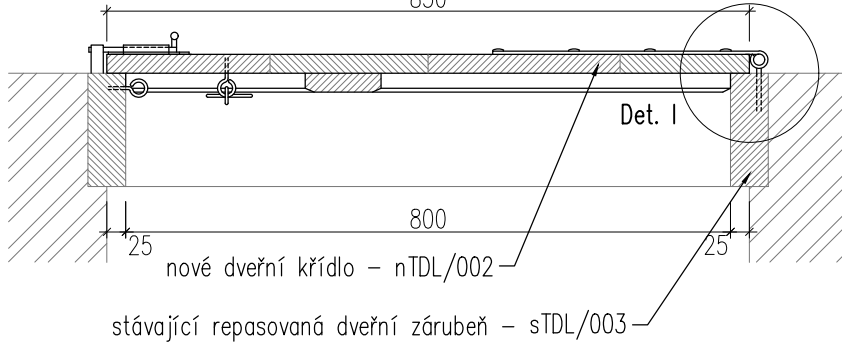

Det. I

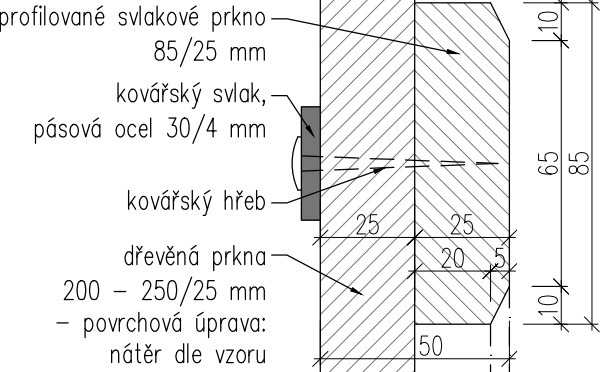

| | | | |
|-----------------------|--|---|------------|
| vedoucí projektant | Ing. arch. Petr Řehořka |  | |
| zodpovědný projektant | Ing. arch. Petr Řehořka | | |
| autor | Ing. arch. Petr Řehořka | | |
| vypracoval | Ing. Martin Blažek | | |
| investor | Město Třebíč, Karlovo nám. 104/55, 674 01 Třebíč | část | |
| místo stavby | parc. č. st. 578 (č. p. 190), 528/1, k. ú. Třebíč [769738] | D.1.1 Architektonicko–stavební řešení | |
| název stavby | OPRAVA A VYUŽITÍ VĚTRNÉHO MLÝNA V TŘEBÍČI - BOROVINĚ | formát | 2 A4 |
| stavební objekt | S0 01 Větrný mlýn | datum | 11/2019 |
| obsah | VÝKRES TVARU - VNITŘNÍ DVEŘE nTDL/002 | stupeň PD | DPS |
| | | měřítko | č. výkresu |
| | | 1:10 | D.1.1.49 |