


# VÝKRES TVARU - OKENNÍ KŘÍDLA nTO/101

M 1:10

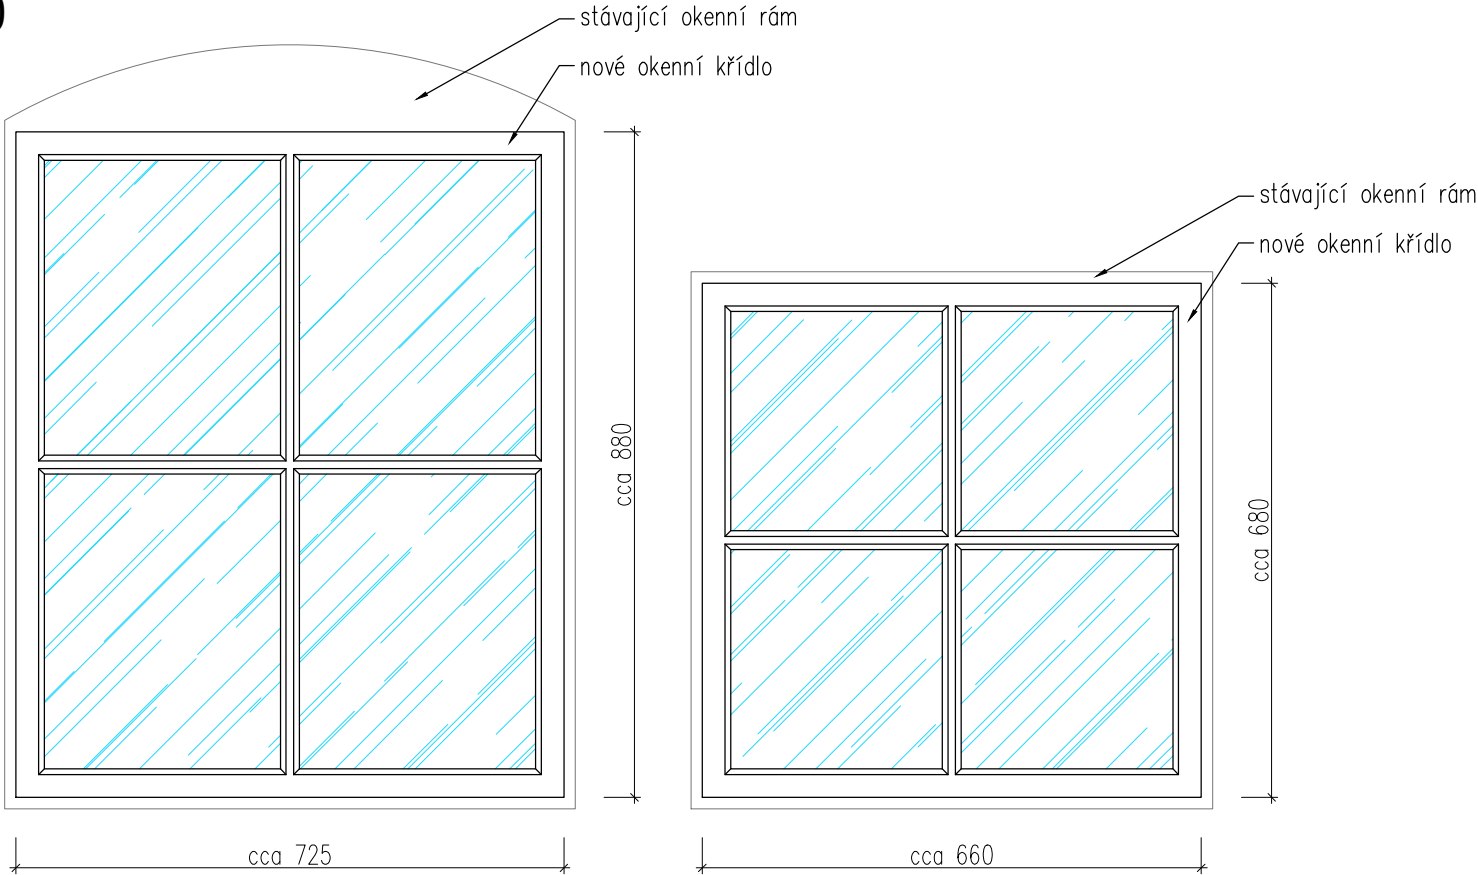

VNITŘNÍ OKENNÍ ROVINA

VNĚJŠÍ OKENNÍ ROVINA



FOTO: stávající okenní křídla – Lze vidět různě profilování rámu a různé druhy kování. Proto je nutné provést výrobu repliky v odpovídajícím provedení jako jsou okna na stejném podlaží.

## SOUČÁSTI OKNA

- kované rohové okenní závěsy, atypické
- kovový obrtlík
- sklo ručně tažené, tl. 4 mm + zasklívací tmel


## MATERIÁL A POVRCH

- Materiál: dřevo měkké, vysušené, tlakově impregnované
- Povrchová úprava: napuštění fungicidním a insekticidním prostředkem
- barevný nátěr, šedomodrá (NCS S 5005 B20G, alternativně RAL 7000)

## POZNÁMKY

Vzhledem k nekompletnosti okenních křidel s okenními rámy, nelze přesně určit, do kterých ráků křídla chybí. Dle počtu zachovalých křidel schází jedno křídlo do vnější a jedno křídlo do vnitřní okenní roviny. Po započetí prací na repasi oken bude jasné, kde křídla chybí. Tyto chybějící křídla budou nově vyrobená jako repliky křidel ze stejného podlaží. Zopakuje se profilace křidel a zhotoví se odpovídající druh kování.

- Jedná se o atypický výrobek, veškeré rozměry nutné upravit dle skutečných rozměrů stavby!
- Nejedná se o výrobní dokumentaci, pouze o výkres tvaru!
- Povrchová úprava a všechny druhy kování se budou vzorkovat a předkládat ke schválení zástupcům památkové péče.
- Případné změny zásadnějšího charakteru budou zpětně konzultovány s projektantem.
- Kótováno v mm.

vedoucí projektant	Ing. arch. Petr Řehořka		
zodpovědný projektant	Ing. arch. Petr Řehořka		
autor	Ing. arch. Petr Řehořka		
vypracoval	Ing. Martin Blažek		
investor	Město Třebíč, Karlovo nám. 104/55, 674 01 Třebíč	část	
místo stavby	parc. č. st. 578 (č. p. 190), 528/1, k. ú. Třebíč [769738]	D.1.1 Architektonicko–stavební řešení	
název stavby	OPRAVA A VYUŽITÍ VĚTRNÉHO MLÝNA V TŘEBÍČI - BOROVINĚ		
stavební objekt			
obsah VÝKRES TVARU - OKENNÍ KŘÍDLA nTO/101		formát	2 A4
		datum	11/2019
		stupeň PD	DPS
		měřítko 1:10	č. výkresu D.1.1.55