

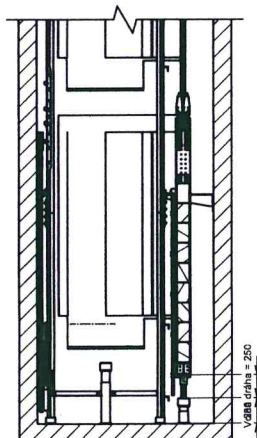


B-B (1 : 40)

A-A (1 : 40)

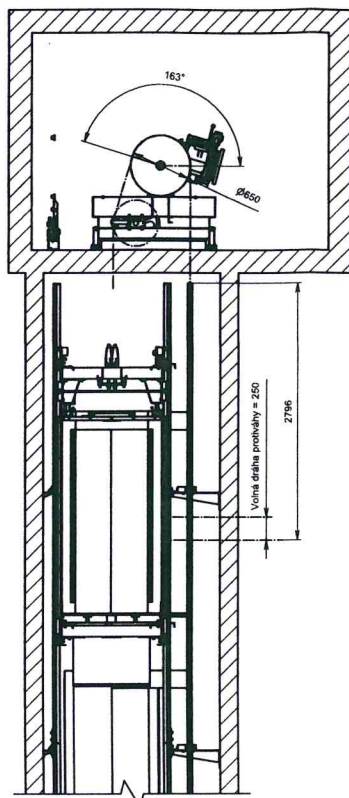


E

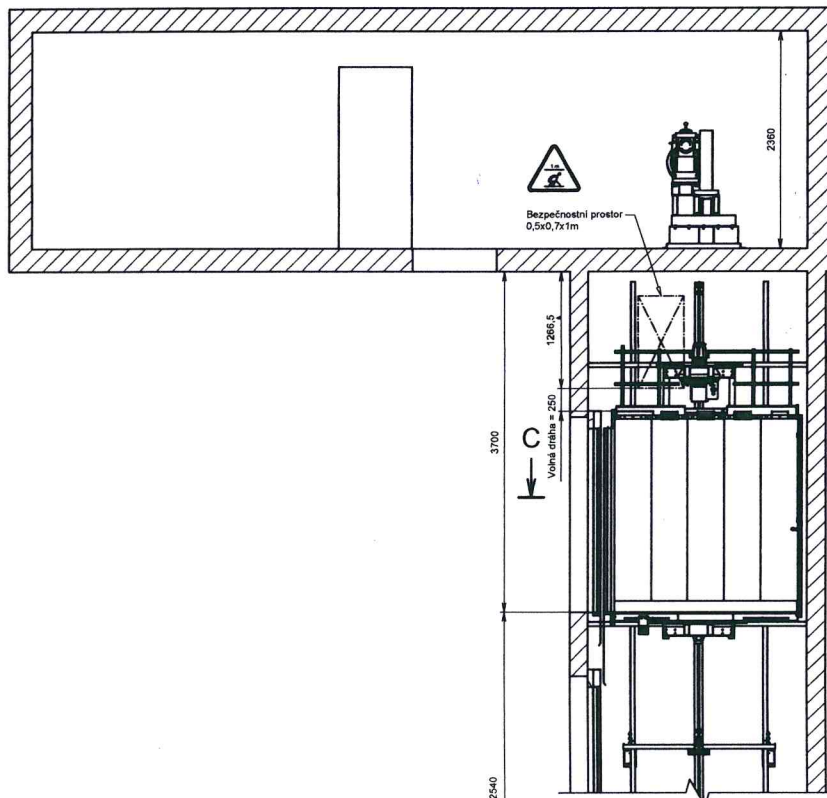

E

D

Dopravní zářez = 22540

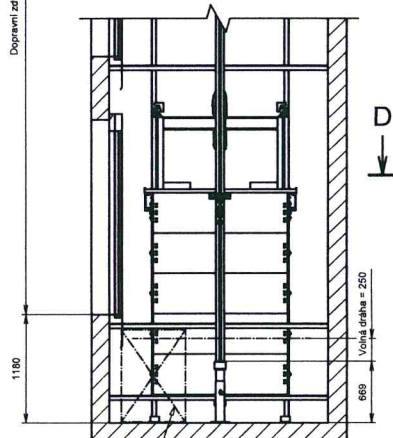

D



Ing. Zdeněk Procházka
technický zástupce
ČKAIT - 1400381



B



ELEKTRICKÁ INSTALACE A ZAŘÍZENÍ VÝTAHU

1. Musí být proveden dle ČSN EN 81-20 a ČSN EN 60204-1
2. Osvětlení strojovny (200lx) dle ČSN EN 81-20
3. Osvětlení šachty (50lx) dle ČSN EN 81-20
4. Elektrické zásuvky provést dle ČSN EN 81-20

ZATÍŽENÍ OD VÝT. ČÁSTI

	Svislé síly	Vodorovné síly
R1	7 500 N	—
R2	7 500 N	—
B	23 000 N	—
Fk	72 000 N	—
Fz	52 000 N	—
Fv	—	3 000 N
Fv'	—	1 500 N

LEGENDA

EI Elektromotory
 EL1 Osvětlení klece
 SV TL ovladač stánců
 SK TL ovladač v kabině
 SA3 Tlačítko "STOP"
 SSJ "STOP" revizní jízdy
 SJ Revizní jízda
 A5 Spínač přetížené klece
 WO Závěsné kabely
 BQ 1,2 Magnetické anulače
 QM 1 Hlavní vypínač
 QQ 1 Konecový vypínač
 OR1 Omezovací rychlosti
 SU Snímač dveří uzávěry
 HP Hascící přístroj
 M1 Elektromotor
 SVJN Spínač omezení rev. jízdy
 SQZ Spínač žebříku v prohlubni



Osvětlení tělesa
 Vypínač osvětlení strojovny
 Vypínač osvětlení šachty
 Zásuvka 230V

El. Osobní výtah

PRO: Město Třebíč, Karlovo nám. 104/55, 674 01 Třebíč

STAVBA: Podnikatelský dům města Třebíče, Manz. Curieových 657, na

pozemku p.č. st. 5672, k.ú. Třebíč (769738) - VÝCHOD

NEDÍLNOU SOUČÁSTÍ PROJEKTU JE TECHNICKÁ ZPRÁVA

TRÍDA VÝTAHU: I.

TYP VÝTAHU: OTI 900/1

NOSNOST: 900 kg

DOPRAVNÍ ZDVIH: 22,5 m

SÍTANICE: 9

NÁSTUPIŠTĚ: 9

ŘÍZENÍ: Jednosměrné sběrné

EL. INSTALACE: Drátová - kanál PVC

NOSNÉ PROSTŘEDKY: 4x OCELOVÉ LANO ϕ 12 mm, L = 4x35 m

Kreslil: Schválil:

Přezk.: Dne:

Měřítko: 1:40

ČSN EN 81 - 20