


ELM4.1

TYP: OCELOPLECHOVÝ PŘISAZENÝ
KRYTÍ: IP40/20
ROZMĚR: Š x V x H 600x2500x200
- dle přípojovacích podmínek E.on

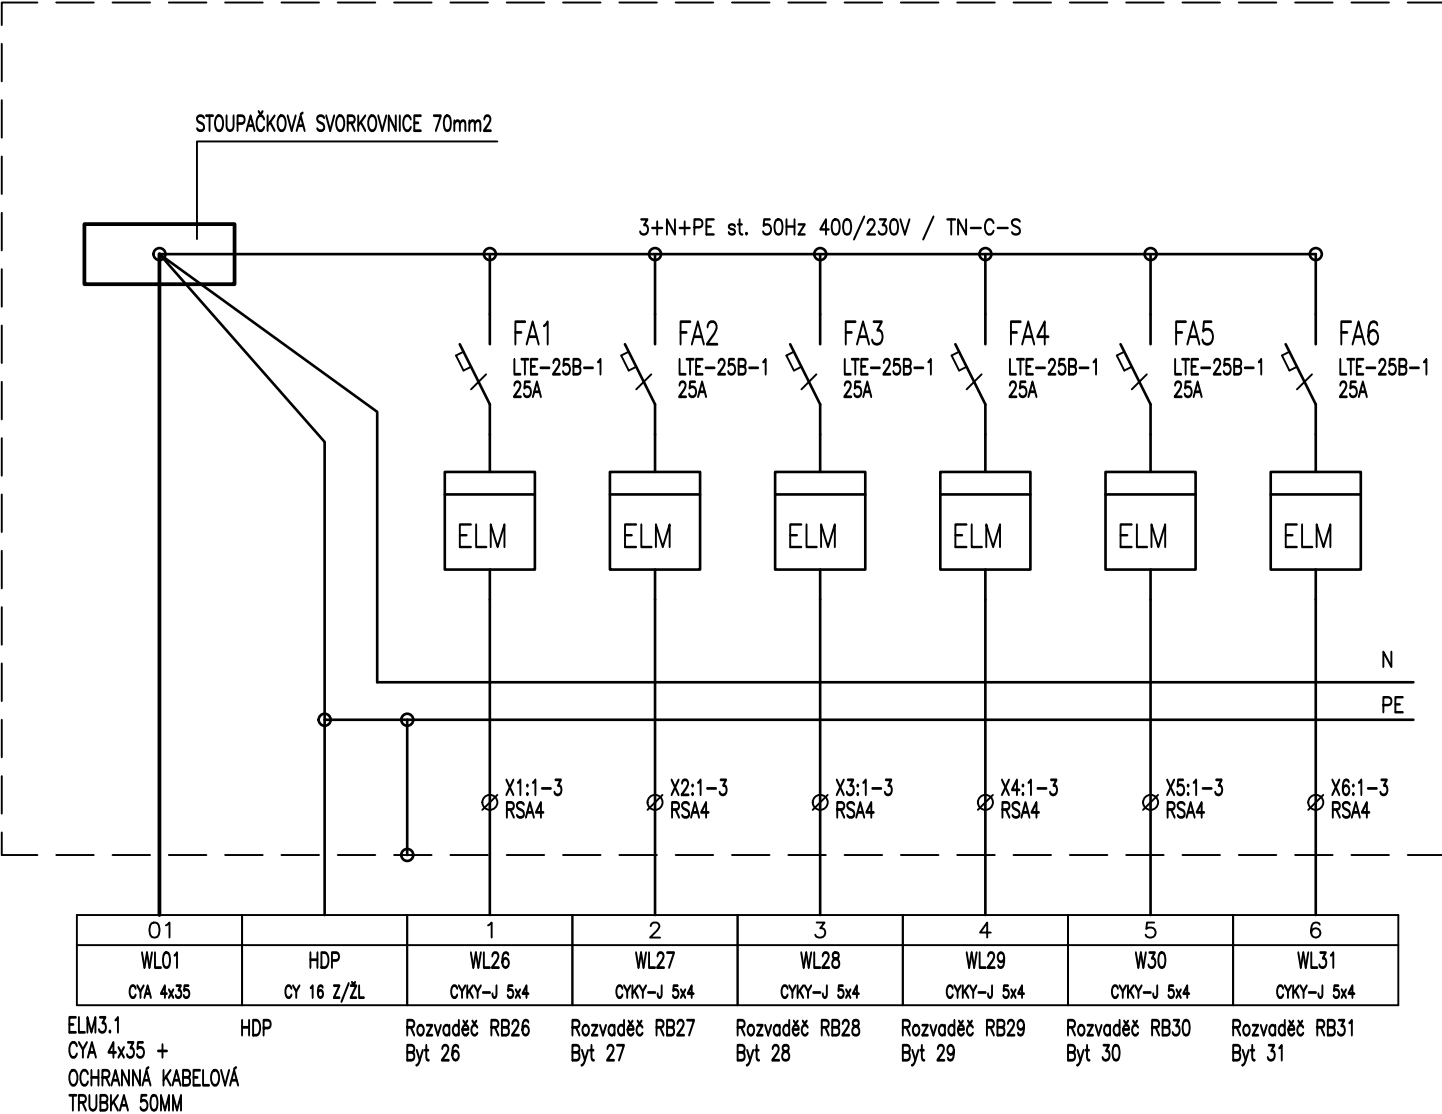

POZNÁNKA:

V BUDOUCNU SE PŘEDPOKLÁDÁ VÝMĚNA 1 FÁZOVÝCH JISTIČŮ A ELEKTROMĚŘŮ ZA 3 FÁZOVÉ. Z TOHO DŮVODU JE TŘEBA ROZVADĚČ KONSTRUOVAT TAK ABY BYLO MOŽNÉ V BUDOUCNU VYMĚNIT 1 FÁZOVÉ PŘÍSTROJE ZA 3 FÁZOVÉ BEZ ZÁSAHU DO KONSTRUKCE. VEŠKERÉ ROZVODY BUDOU PROVEDENY 3 FÁZOVĚ. VODIČE L2 A L3 BUDOU UKONČENY NA SVORKÁCH A BUDOU NYNÍ POUŽITY JAKO REZERVA.

VEDOUCÍ PROJEKTANT	PROJEKTANT	VYPRACOVAL	ESTING s.r.o. Tyršova 48, 675 22 Stařeč	
ZDENĚK MUSIL	ZDENĚK MUSIL	JAROSLAV VALA		
POZEMEK: MYSLBEKOVA 594/2, NOVÉ DVORY, 674 01 TŘEBÍČ		KÚ: Třebíč		
INVESTOR: Město Třebíč, Karlovo nám. 104/55, Třebíč 674 01				
AKCE: OPRAVA EL. INSTALACE SPOLEČNÝCH PROSTOR MYSLBEKOVA 594/2, NOVÉ DVORY, 674 01 TŘEBÍČ			FORMÁT	A3
			DATUM	03 / 2020
			STUPEŇ	DPS
			Č. ZAKÁZKY	048/2020
VÝKR.: Rozvaděč ELM4.1			MĚŘÍTKO	Č. VÝKRESU D.1.4.g2.12