


DETAIL STŘECHY 3,4 M

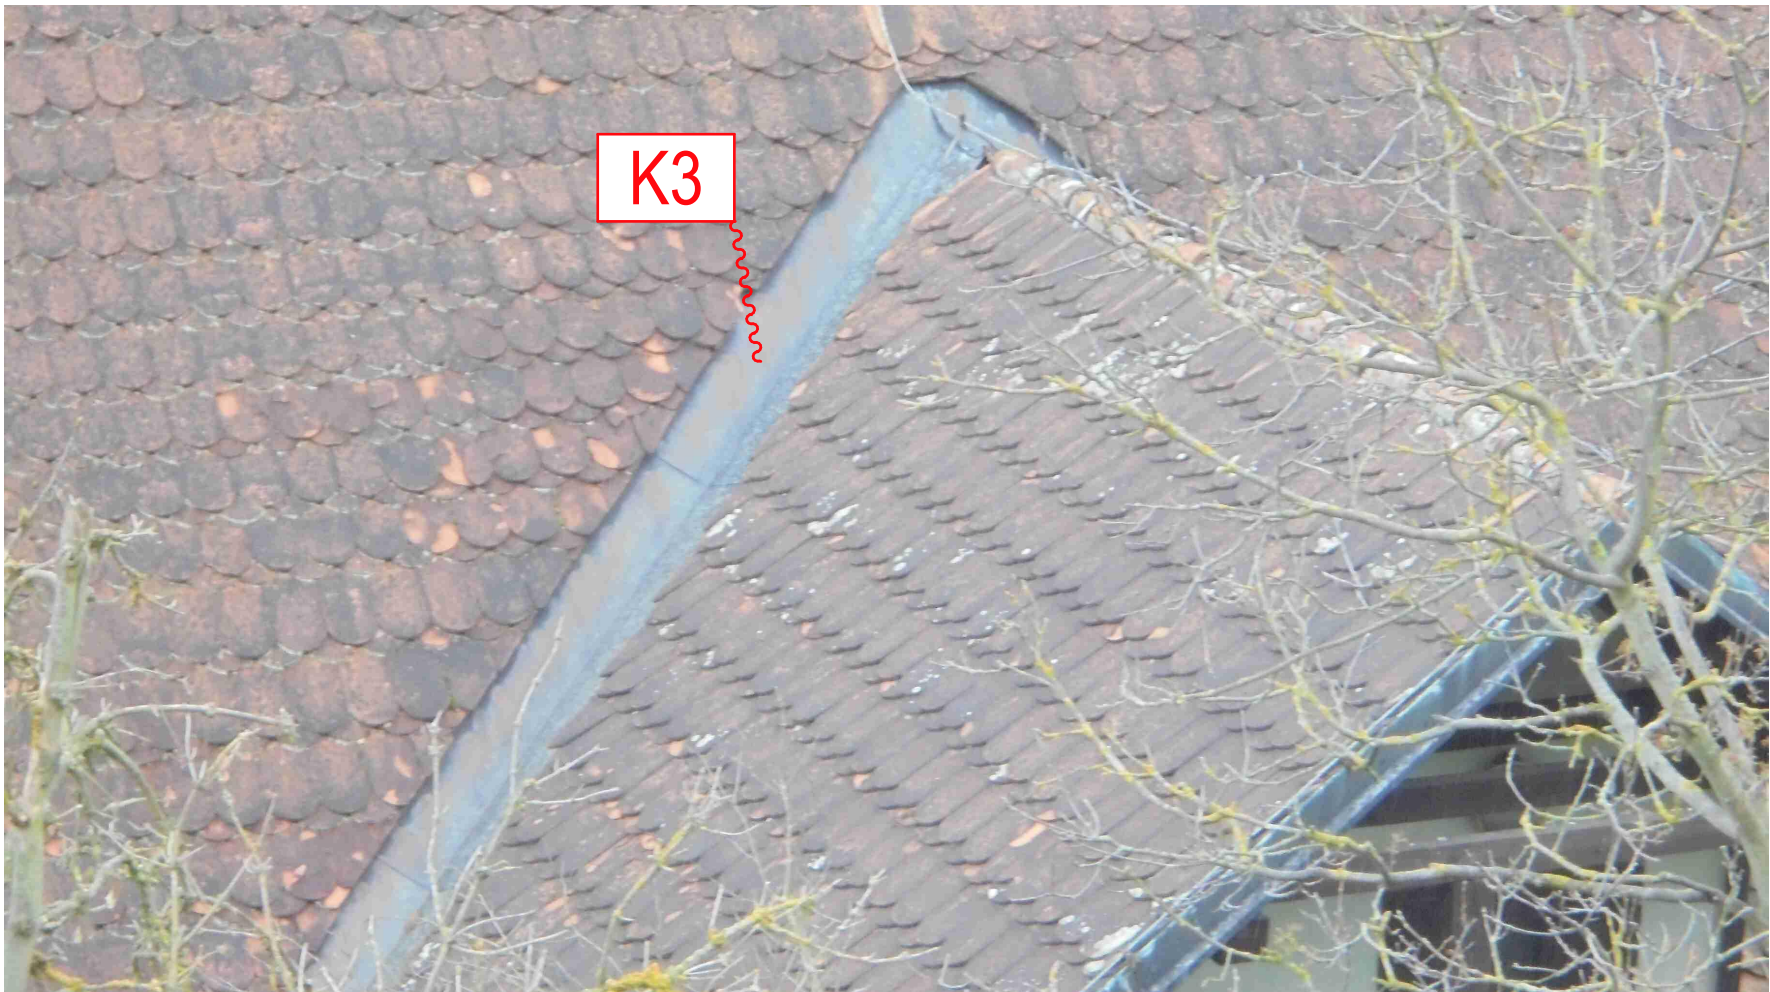

DETAIL 3

LEGENDA KLEMPÍŘSKÝCH PRVKŮ

- K3 ÚŽLABÍ - 6,11 M
- K4 OKAPOVÝ PLECH VIKÝÁŘE - 14 M

POZNÁMKA:

- 1. MATERIÁL PRO KLEMPÍŘSKÉ PRVKY BUDE POUŽIT LAKOVANÝ POZINKOVANÝ PLECH TL. 0,8 MM V BARVĚ STŘEŠNÍ KRYTINY RAL 8004
- 2. SPOJOVÁNÍ KLEMPÍŘSKÝCH PRVKŮ BUDE PROVÁDĚNO NÝTOVÁNÍM.

DETAIL 4

ČÍSLO
PARÉ

KÓTOVÁNO V MM, ROZMĚRY OVĚŘIT NA STAVBĚ

VYPRACOVAL Jan László	ZODPOVĚDNÝ PROJEKTANT Ing. Arnošt Fabík	a t e l i e r	Janouškova 20 Třebíč 674 01 IČ: 27735761
INVESTOR Město Třebíč	ADRESA Karlova nám. 104/55, Vnitřní Město, 67401 Třebíč		+420 568 84 20 84 www.fabik.cz atelier@fabik.cz
MÍSTO STAVBY k.ú. Třebíč, ul. Blahoslavova č.p. 132/43	PARCELNÍ ČÍSLO p.č. st. 176	FABÍK s. r. o.	
AKCE STAVEBNÍ ÚPRAVY OBJEKTU BLAHOSLAVOVA č.p. 132/43, 67401 TŘEBÍČ - VÝMĚNA KRYTINY			DATUM únor/2020
D - ARCHITEKTONICKO-STAVEBNÍ ŘEŠENÍ			ČÍSLO ZAKÁZKY 11/2020
DETAIL STŘECHY 3,4			FORMÁT 2 x A4
			PROJEKT PRO DSP
			MĚŘÍTKO
			ČÍSLO VÝKRESU D.1.1.03