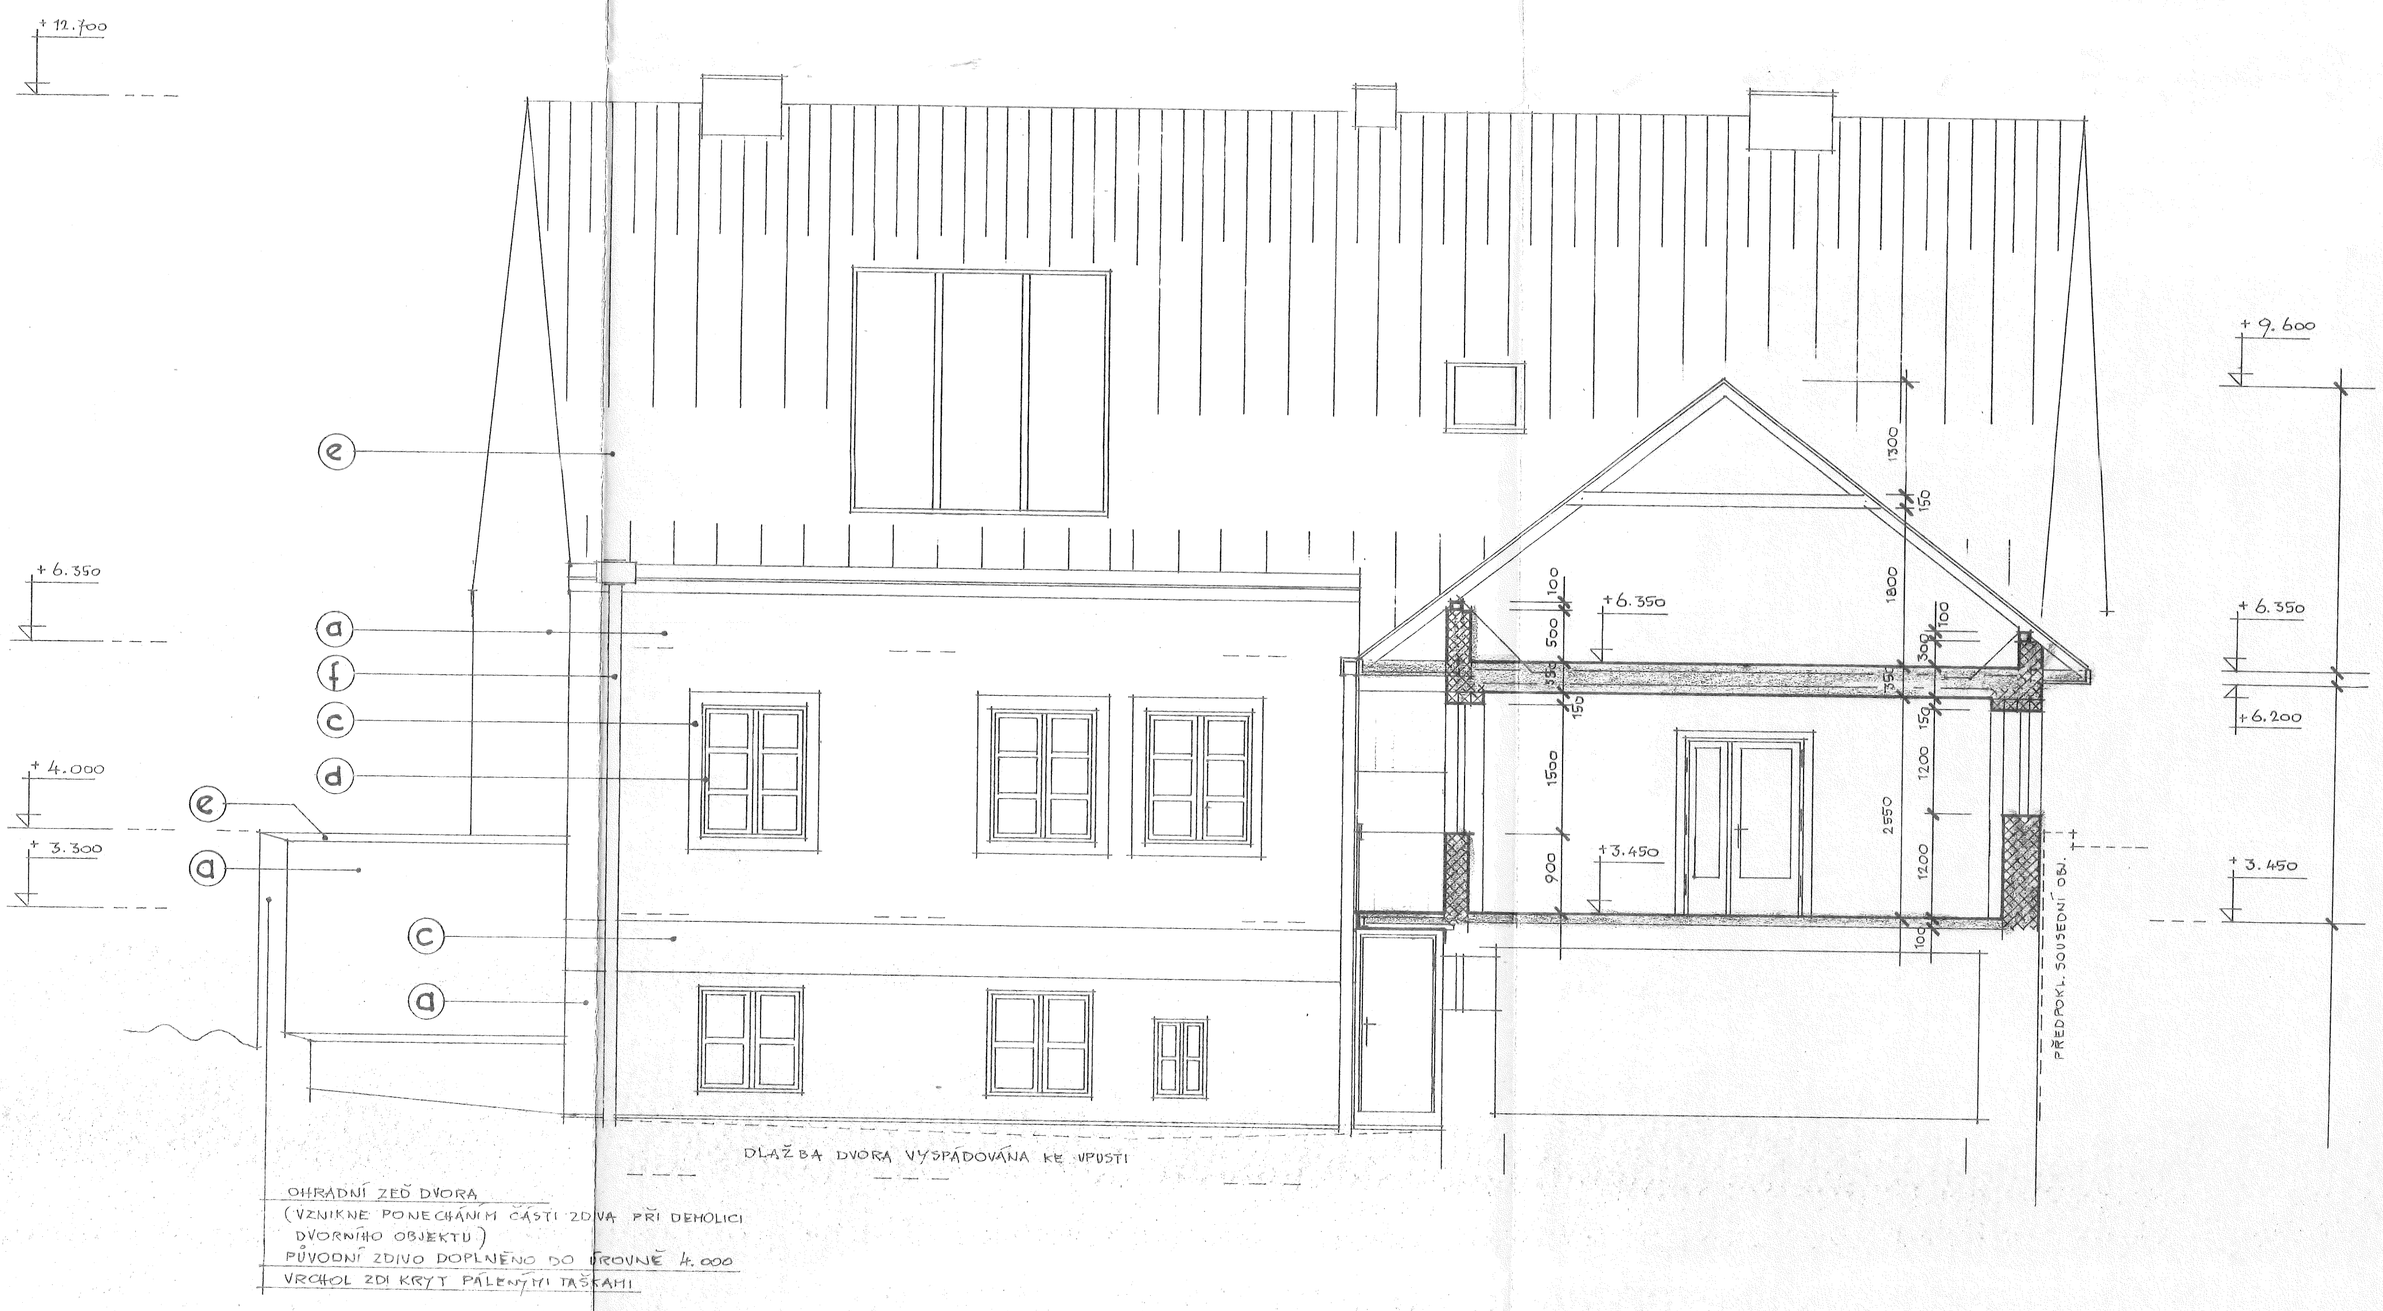

OHRADNÍ ZEĎ DVORA
(VZNIKNE PONECHÁNÍM ČÁSTI ZDIVA PŘI DEMOLICI DVORNÍHO OBJEKTU)
PŮVODNÍ ZDIVO DOPLNĚNO DO ÚROVNĚ + 4.000
VRCHOL ZDI KRYTÝ PÁLENÝMI TAŠKAMI

LEGENDA:

a – OMÍTKA VÁP. HLADKÁ – BARVA : OKR SVĚTLÝ
c – VÁP. OM. HLADKÁ – BARVA : BÍLÁ
d – TRUHL. VÝROBKY / OKNA, DVEŘE / – BARVA : HNĚDÁ
f – KLEMP. VÝROBKY A OPLECHOVÁNÍ – MĚĎ. PLECH
e – KRYTINA PÁLENÁ / BOBROVKY / – BARVA : PŘÍRODNÍ

Povoleno odborem výstavby a životního prostředí MĚSTU Třebíč rozhodnutím ze dne 9 srpna 1994
č.j. výst. 1397/94-33214-L
dokumentace schválena:
a) bez připomínek
b) s připomínkami

STÁVAJÍCÍ ZDIVO
NOVÉ ZDIVO A KONSTRUKCE :
ZDIVO Z CIH. PÁL. BLOKŮ

MĚSTSKÝ ÚŘAD TŘEBÍČ

6

DURDA F.	ING. MYŠÁK L.	028/94	investina
DURDA F.	5.1994	469 022 87	
REKONSTRUKCE A MODERNIZACE OBJ. – SUBAKOVA 3			TŘEBÍČ
ŘEZ C-C', POHLED DVORNÍ		1:50	8A4
MĚSTO TŘEBÍČ		P.D.	010