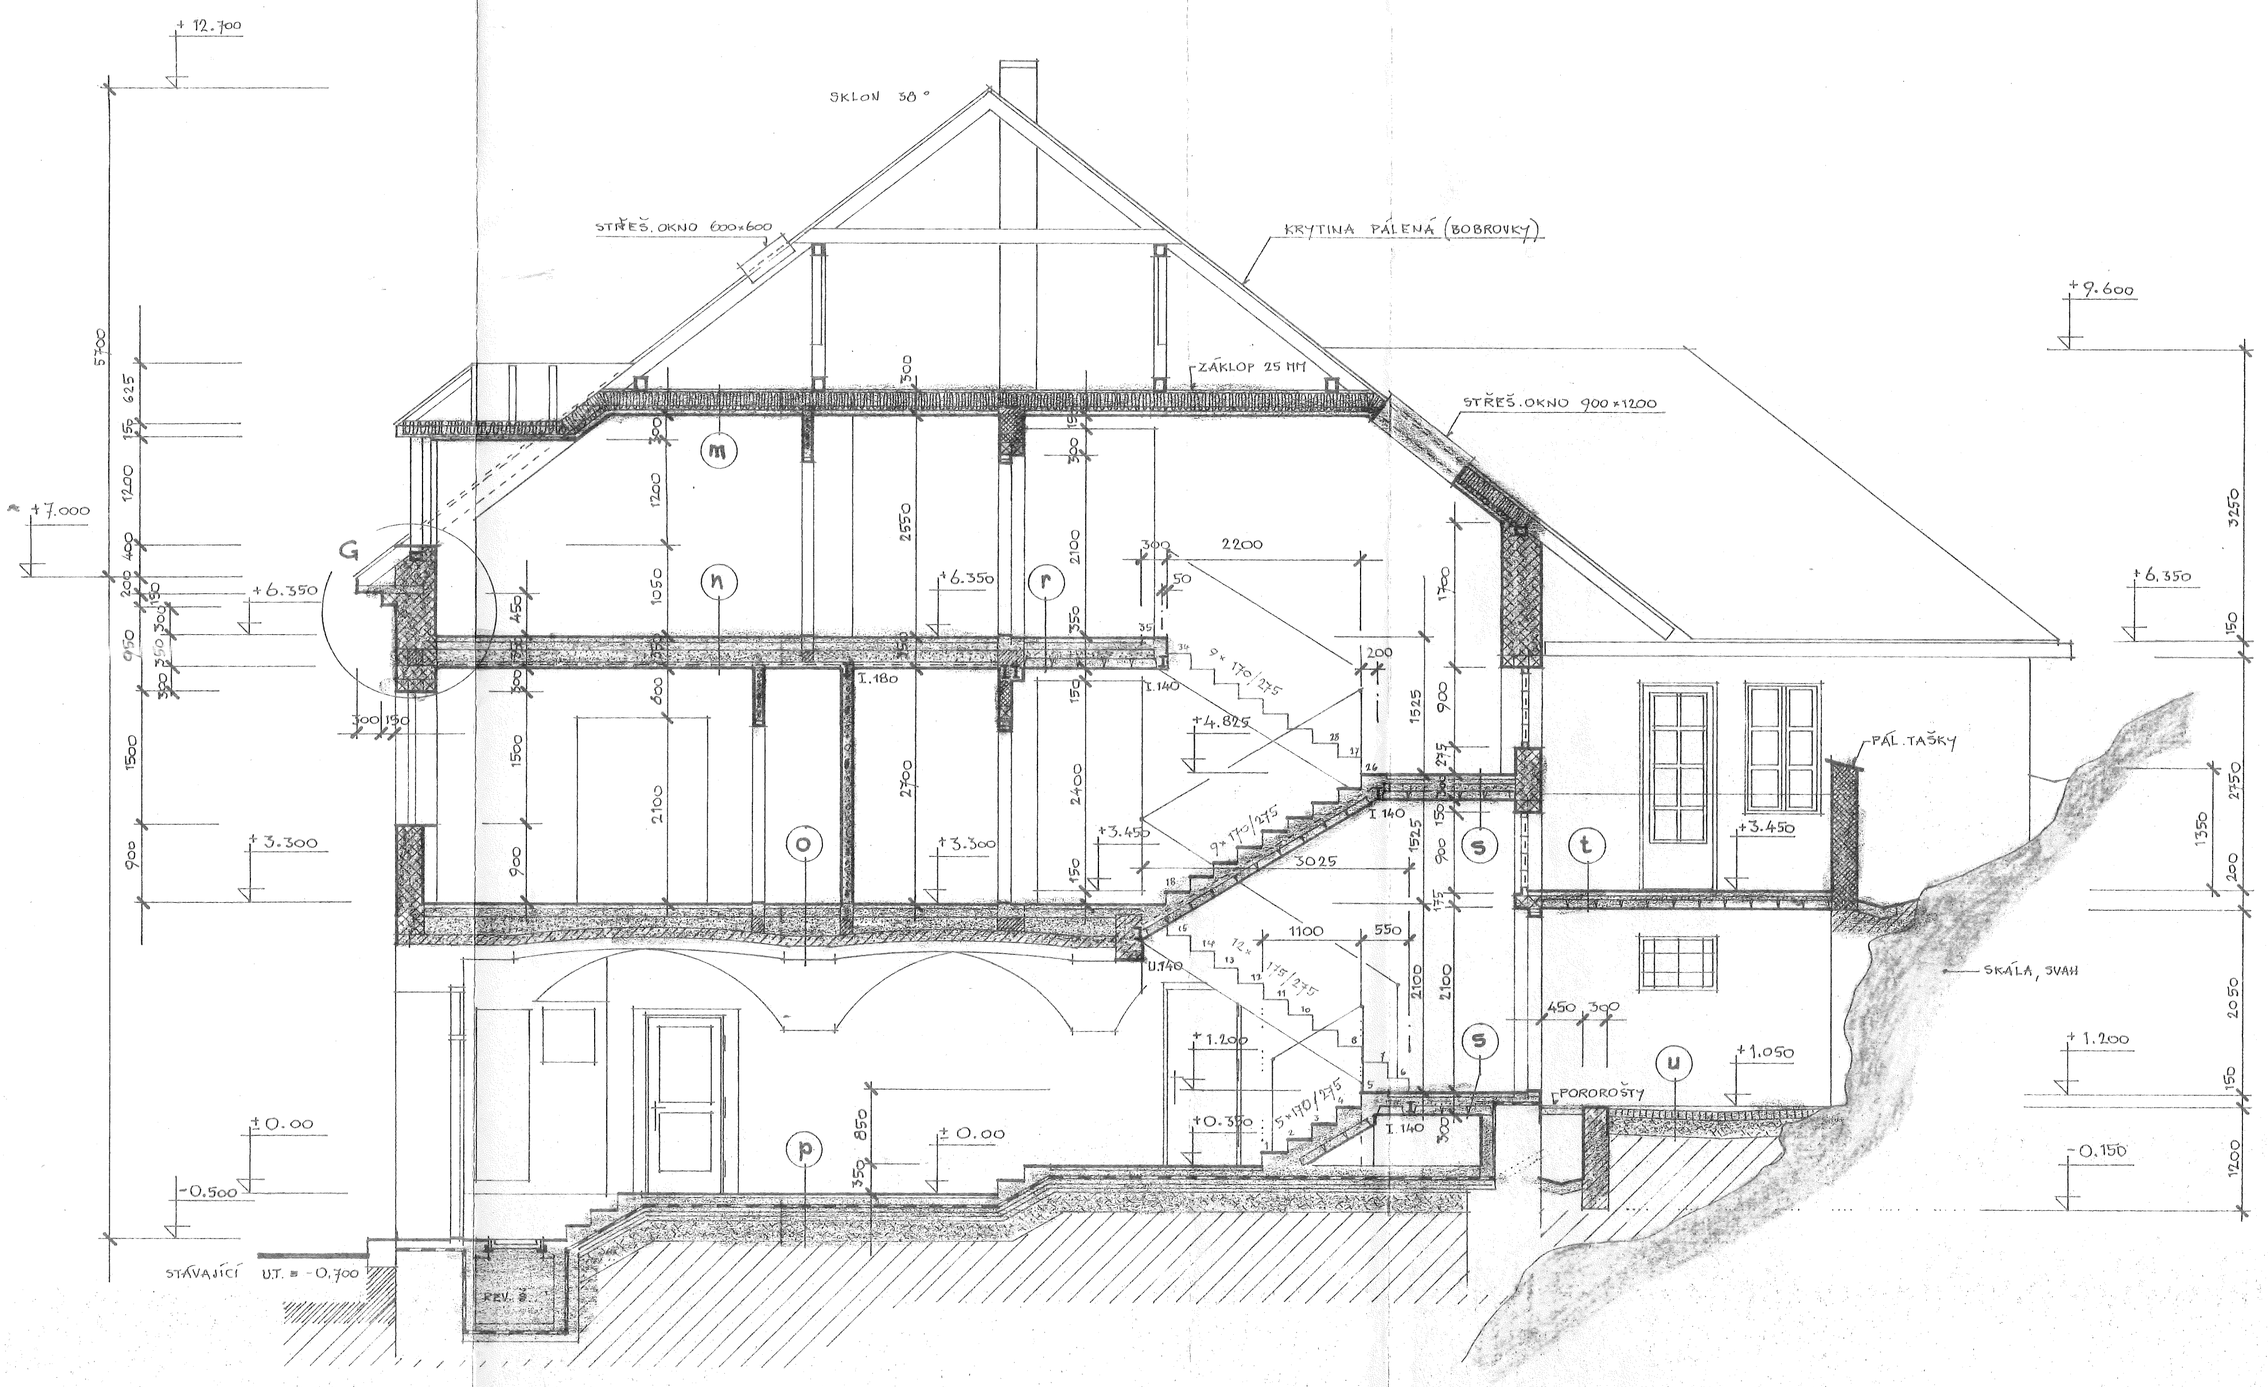

LEGENDA:

- ŽEL. BET. DESKA - VYNESENÍ KLENEB STROPU 1. NP - VIZ VÝKR. 12 st.
- G - DETAIL ŘÍMSY - VIZ VÝKR. 09
- - KONSTRUKCE VIKÝŘE - VIZ VÝKR. 06
- SKLADBA STROPŮ A PODLAH - VIZ VÝPISY

STÁVAJÍCÍ ZDIVO A KONSTRUKCE

NOVÉ KONSTRUKCE:

ZDIVO Z CIHEL PÁL. PLNÝCH
ZDIVO Z CIHEL PÁL. BLOKŮ
PŘÍČKY A ZDIVO Z CIH. DUTÝCH
ŠKVÁR. NÁSYP V KONSTRUKCI
ŠTĚRKOPÍSK. PODKL. VRSTVY
BETON. KONSTRUKCE

Povoleno odborem výstavby a životního prostředí MĚSTŮ Třebíč rozhodnutím ze dne 9 srpna 1994
č.j. výst. 1894/94-332/11-Ka
dokumentace schválena:
a) bez připomínek
b) s připomínkami

MĚSTSKÝ ÚŘAD TŘEBÍČ

6

DURDA F. — ING. MYŠÁK L. — 028/94

DURDA F. — 5.1994 — 469 022 87

REKONSTRUKCE A MODERNIZACE OBJ. - SUBAKOVA 3 — TŘEBÍČ

ŘEZ: A-A' — 1:50 — 8A4

MĚSTO TŘEBÍČ — P.D. 08