



El. silový kabel VN do 35kV (ČSN 73 6005)

Křížení

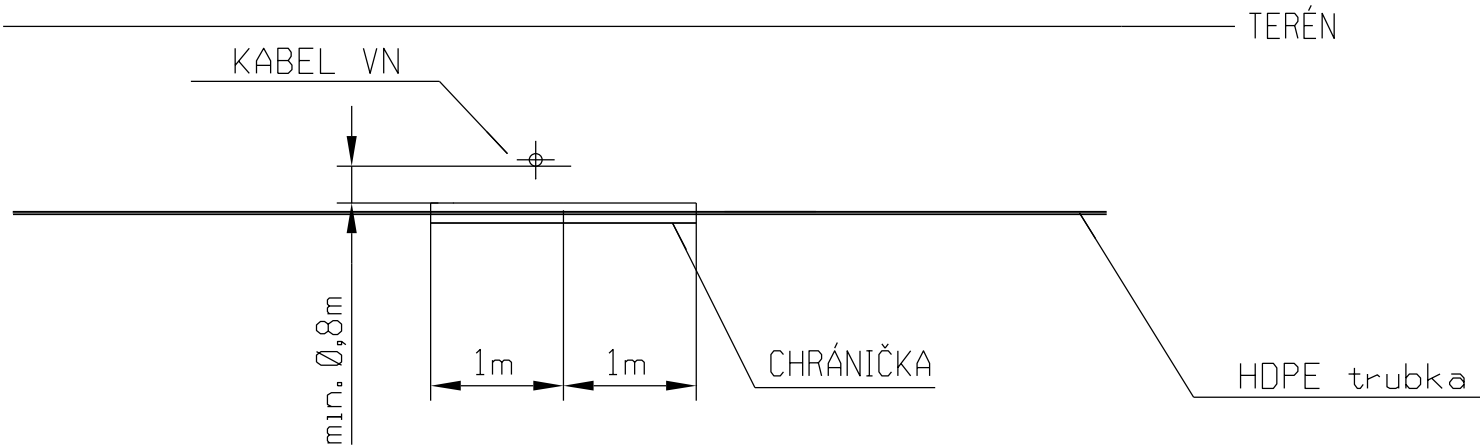

Souběh

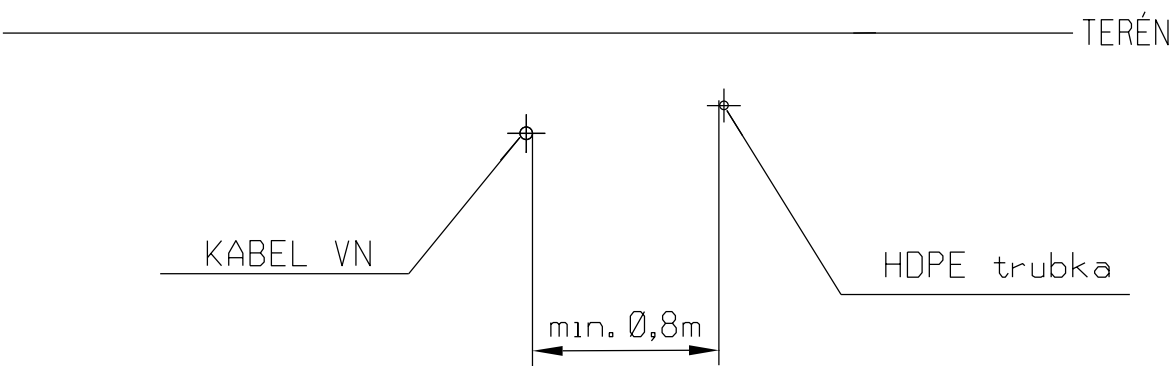

POZNÁMKA:

V PŘÍPADĚ ULOŽENÍ HDPE TRUBIČEK DO BETONOVÉHO ŽLABU
LZE DLE ČSN 73 6005 SNÍŽIT VZDÁLENOST HDPE TRUBIČEK U KŘÍŽENÍ S KABELM VN
NA 0,3m A U SOUBĚHU NA 0,3m.

POVĚŘ. PROJ.:	KRESLIL:	KONTROLOVAL:	SCHVÁLIL:	 Krapkova 4, 779 00 Olomouc	
Huňka M.	Huňka M.	Ing. Březík V.	Huňka M.		
STAVBA:				STUPEŇ:	DPS
Město Třebíč - Revitalizace Karlova náměstí Metropolitní síť				ZAK. Č.:	41200033
				DATUM:	02/2020
INVESTOR: Město Třebíč, Karlovo nám. 104/55, 674 01 Třebíč				MĚŘÍTKO:	- - - (formát 1xA3)
Charakteristické řezy				VÝKRES Č.:	D.1.2.2